


# OJA 3

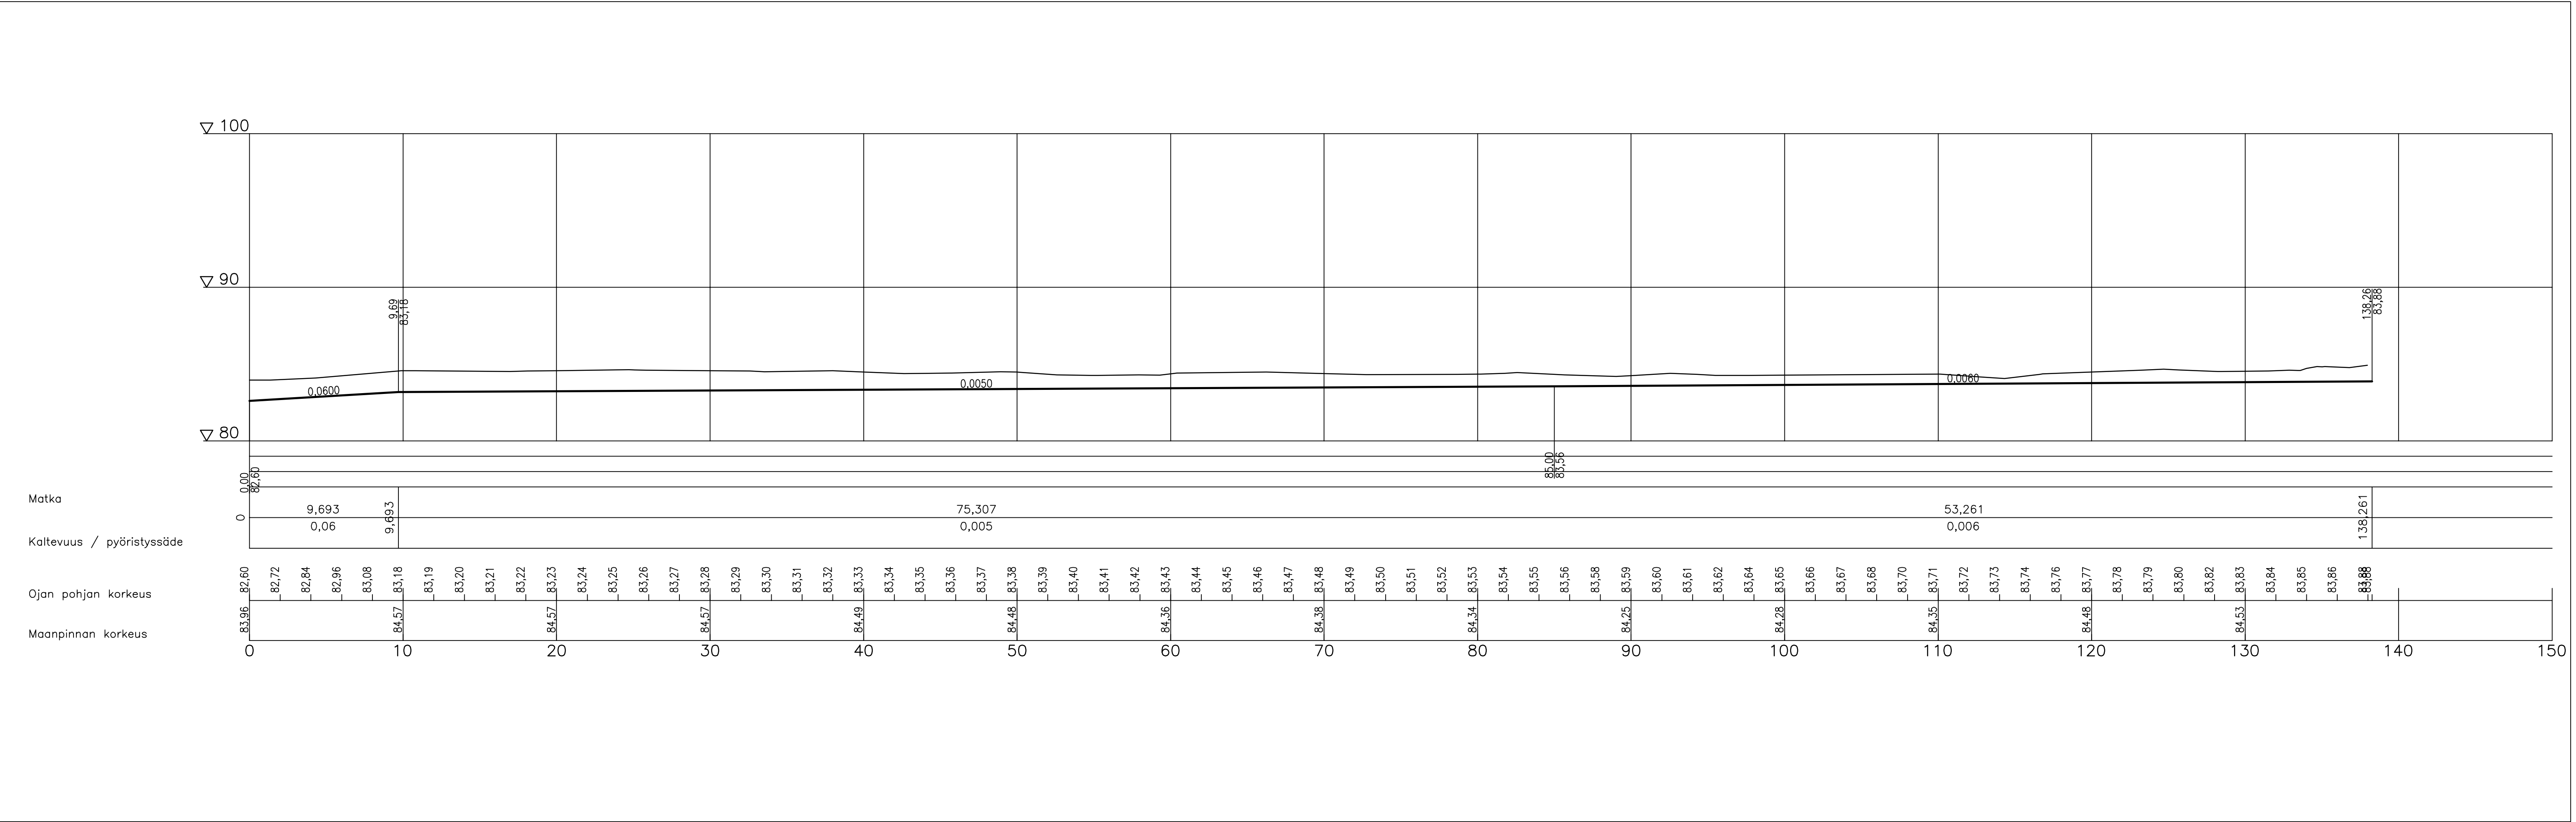

Koordinaatisto: ETRS GK27  
 Korkeusjärjestelmä: N2000

Kunta/Kylä <b>21 Julkula</b>	Kartti / Tila <b>13</b>	Tontti/Rno <b>9,10,11</b>	Viranomaisen merkintä
Rakennuslomenope <b>UUDISRAKENNUS</b>	Päivätyyppi Juokseva no		
Rakennuskohteen nimi ja osoite <b>KUOPION KAUPUNKI / PEAB OY AS OY JULKULAN RYSÄ, KATISKA JA MERTA PUIJONSARVENTIE 70260 KUOPIO</b>	Päivätyyppi Mittakaavat <b>TONTIN ULKOPUOLISTEN HULEVESIEN KÄSITTELY OJA 3, PITUUSLEIKKAUS 1200</b>		
Pvm <b>14.9.2017</b>	Piiri <b>Pkp</b>	Suunn. <b>Pasi Koponen</b>	Tark. <b>Jari Hirvonen</b>
<b>RAMBOLL</b>		Ramboll Kirjastoakatu 4 70100 Kuopio puh. 020 755 7240 fax 020 755 7241	Ala <b>GEO</b>
		Työ no <b>36336</b>	Piiri no <b>42</b>
			Rev.