



A-A

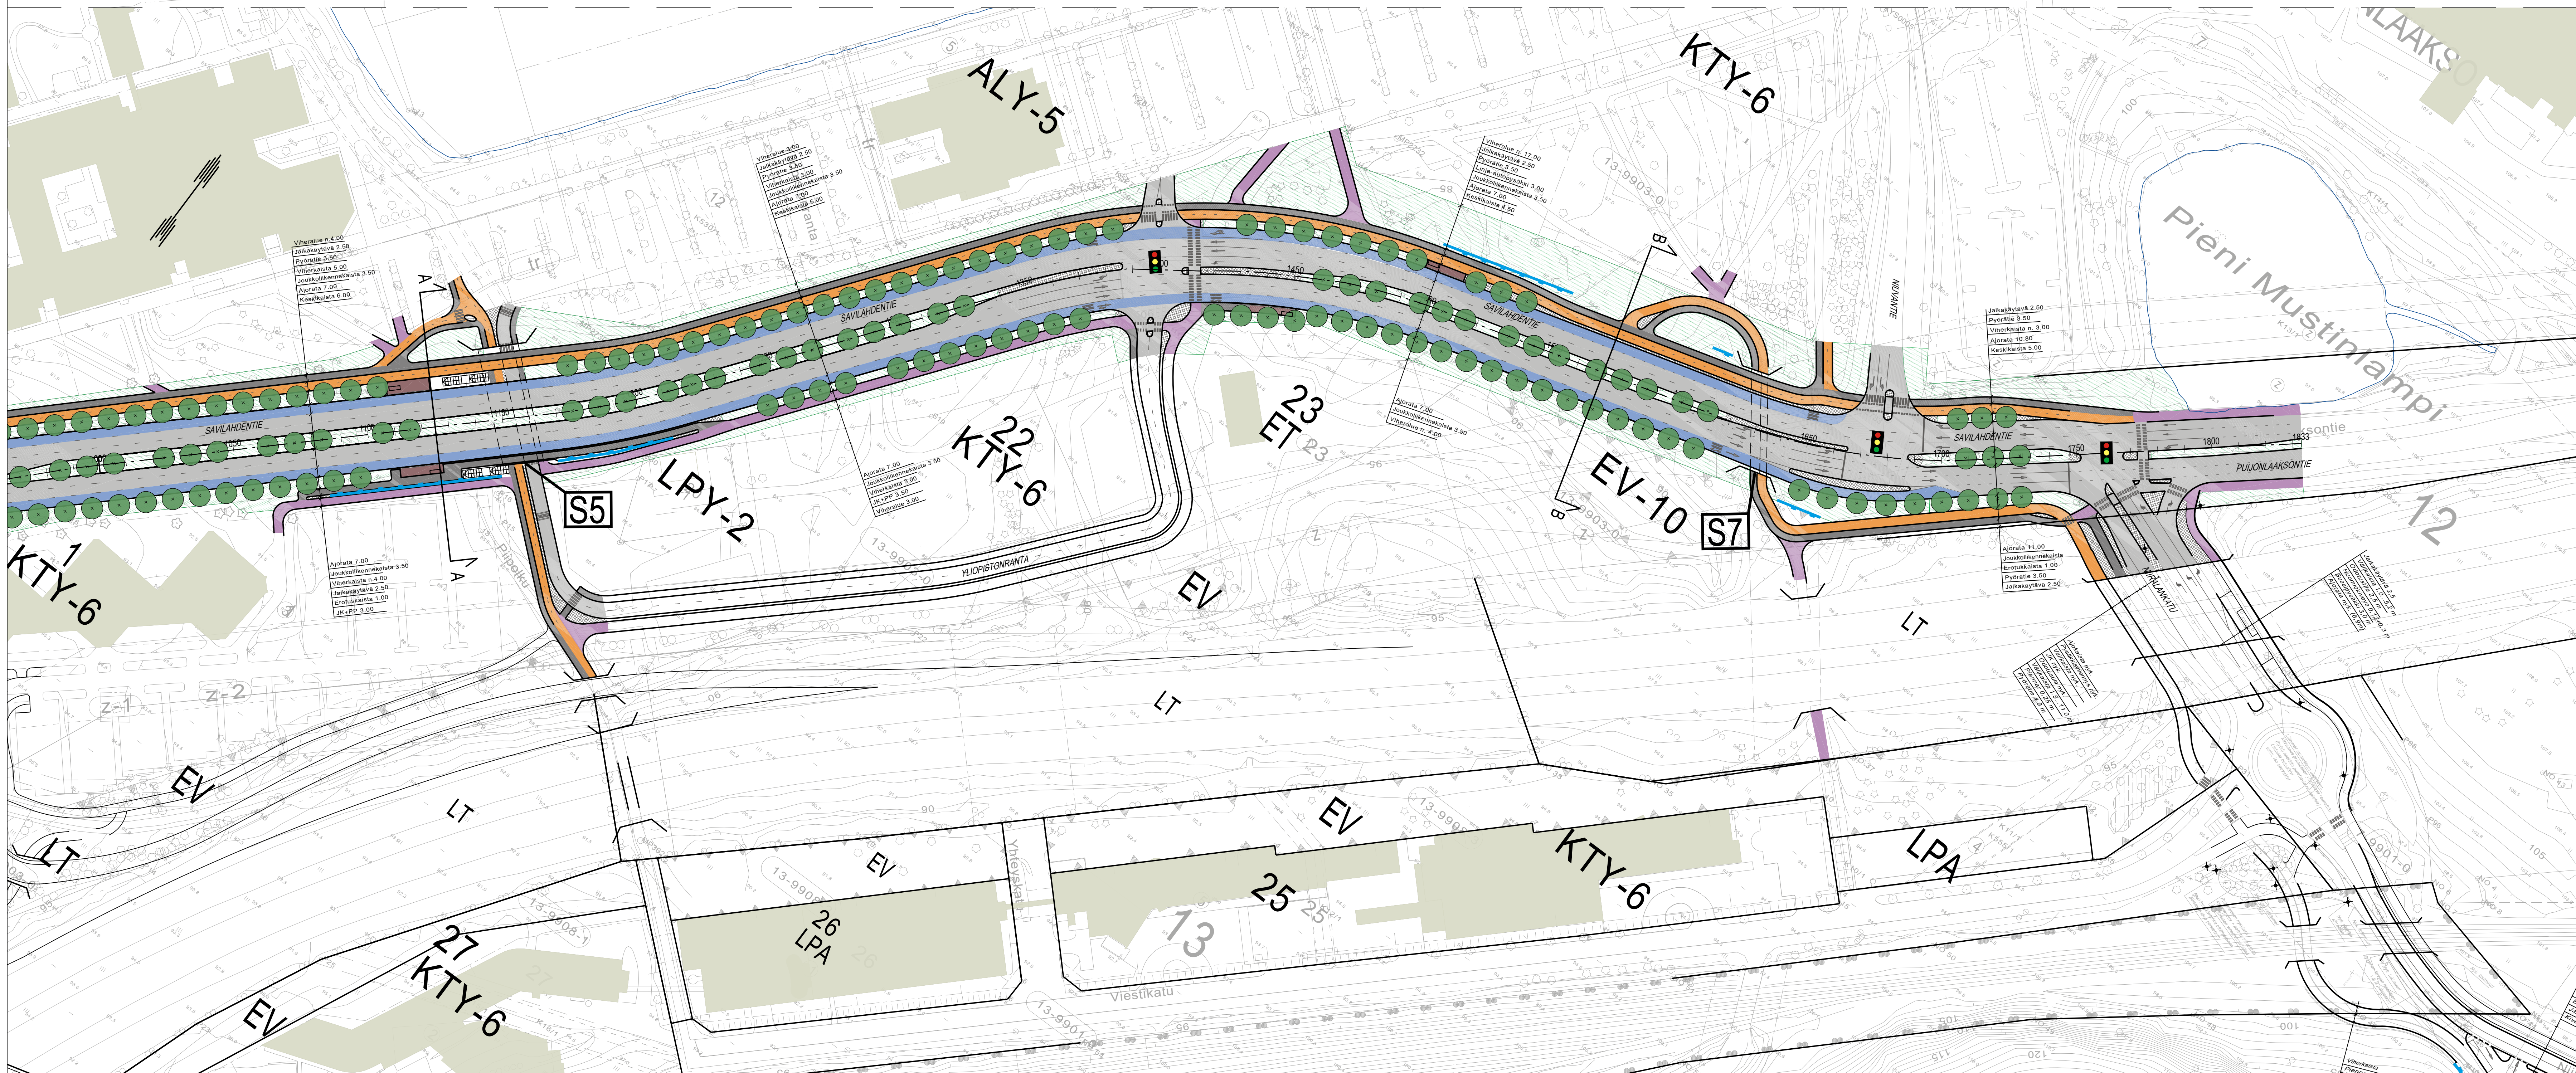

B-B

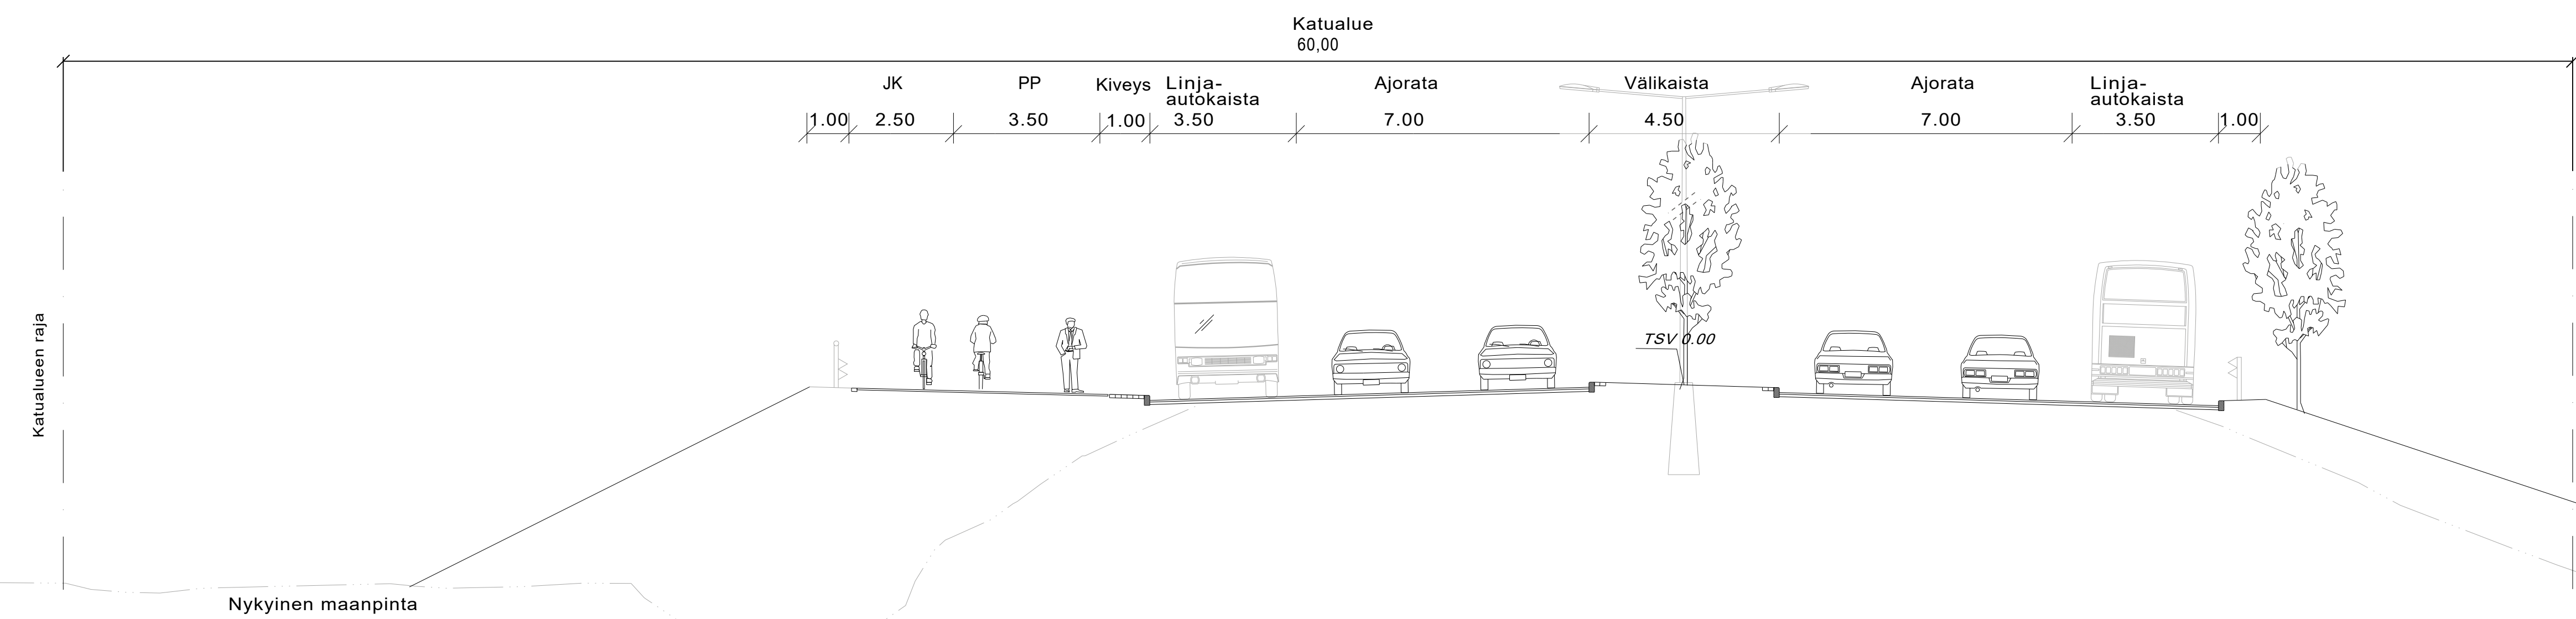

	<i>Ajorata</i>
	<i>Joukkoliikennekaista</i>
	<i>Linja-autopysäkki</i>
	<i>Jalkakäytävä</i>
	<i>Pyörätie</i>
	<i>Kiveys</i>
	<i>Viheralue</i>
	<i>Vesialue</i>
	<i>Korotettu suojaite</i>
	<i>Siltakohde</i>
	<i>Tukimuuri</i>
	<i>Istutettava havu-/ lehtipuu</i>
	<i>Nykyinen havu-/lehtipuu</i>
	<i>Uusi valaisin</i>
	<i>Liikennevalo-ohjattu risteys</i>



KORKEUSJÄRJESTELMÄ N2000
KOORDINAATTIJÄRJESTELMÄ ETRS-GK27

C				
B				
A				
MUUTOSTÄYDENNYS		PAYAYS	NBR	
Kirje:			Mittakaava	
SAVILAHTI 13	ASEMARIRUSTUS		T:1000	
SAVILAHDENTIE	POIKKEILEKKAUS		T:100	
PL V 1000-1833	(Pirstonraj)			
VALLILA NEULANIMIENTE-NIRALANKATU	LEUSSUNNITELMA			
KUOPIO	Päiväys	22.8.2018	Seurust.alue	
KAUPUNKIN SUUNNITTELUOSASTO PL 1097 (SUOKATU 42), 70111 KUOPIO (017)182 111, www.kuopio.fi	Hely.		Asi.noite	4377/2018
	Asemak.tark.		Rajotus	0001
	Seurust.tark.		Pist.alue	0001_2
	Pilt.			
Savilahti ALLIANSSI				
Seurust.tark.	T.PULKAINEN	KODIN NRO	FINLAND	O
Seurust.tark.	T.SANDBERG	KODIN NRO	FINLAND	O