



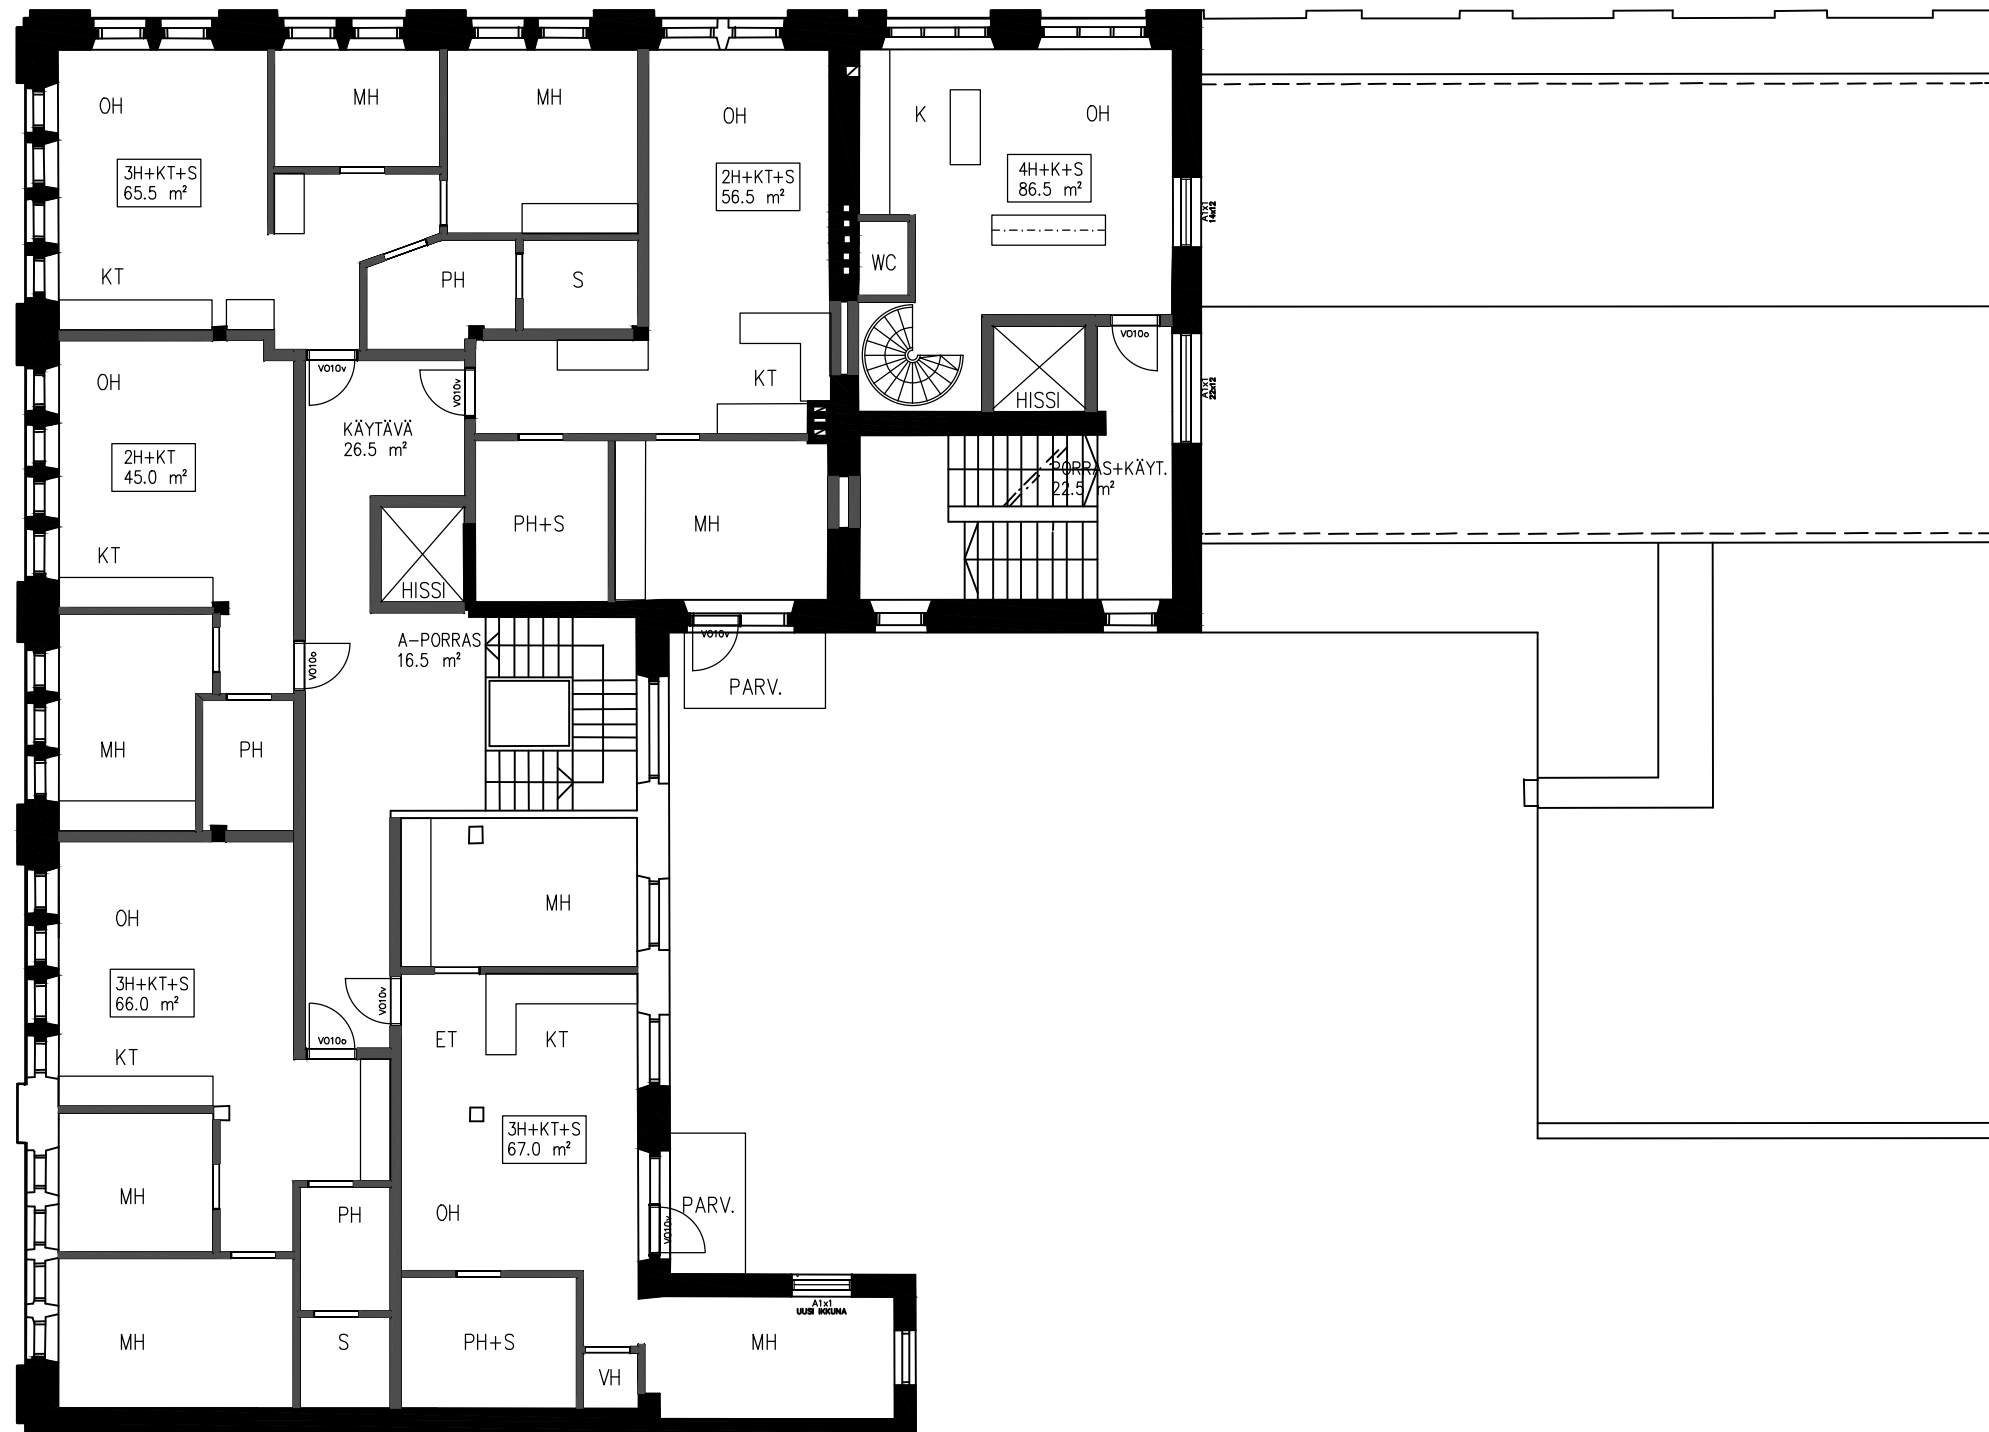

IV tulo- ja poistoilmaventtiilit ulkoseinässä


0 1 2 3 4 5 6 7 8 9 10

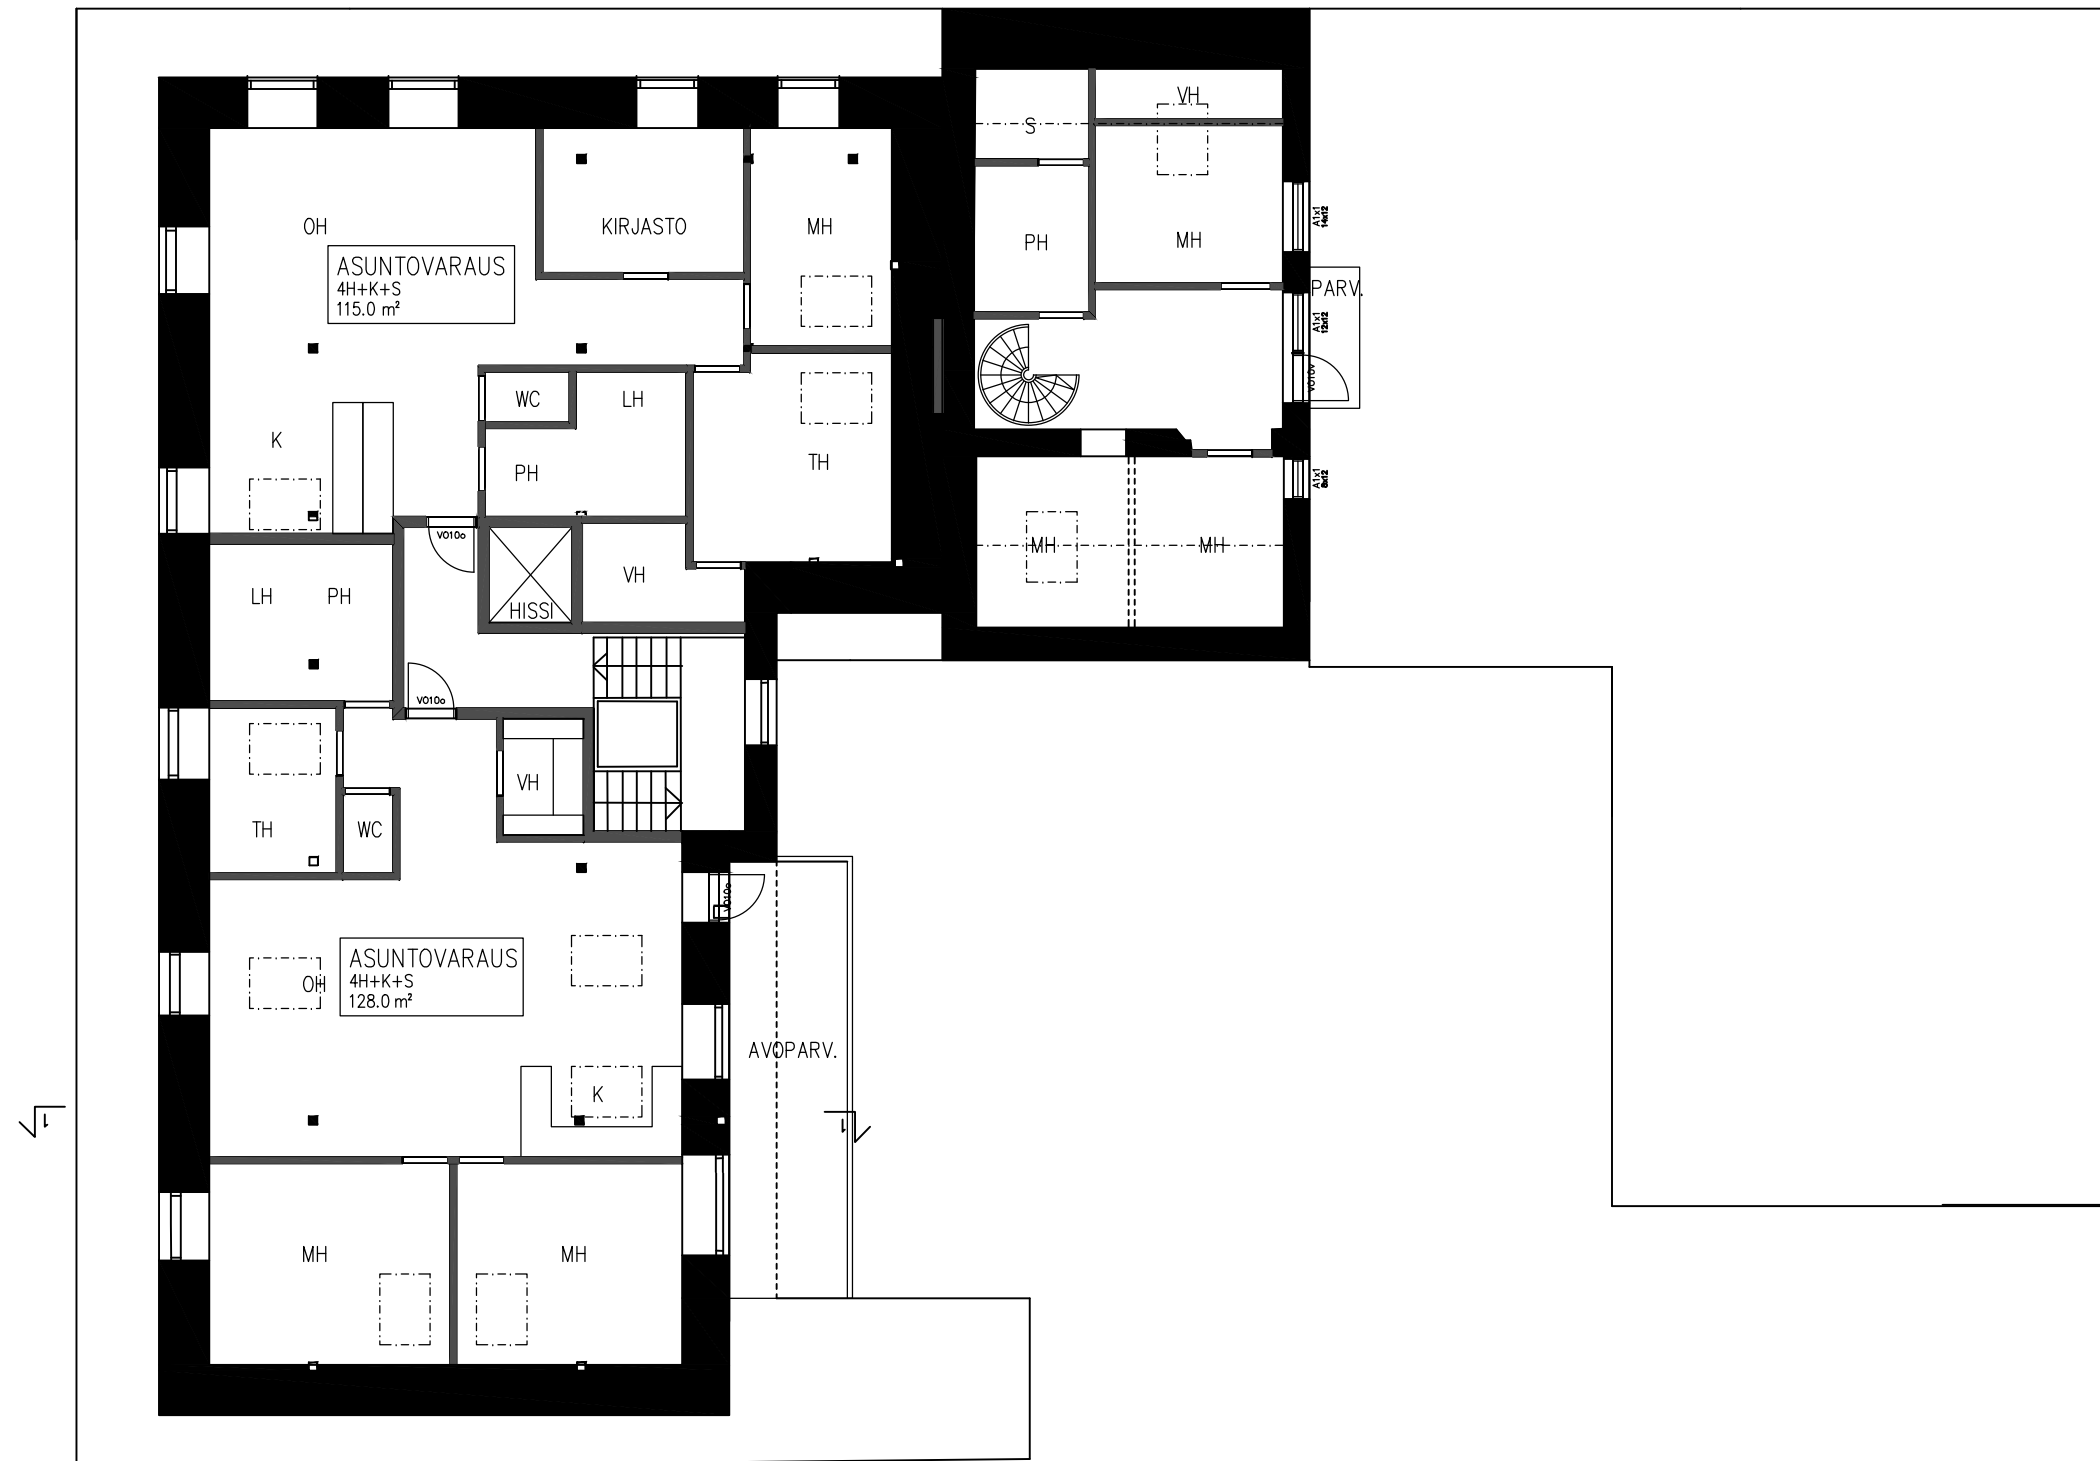

IV tulo- ja poistoilmaventtiilit ulkoseinässä



SISÄPIHAN PUOLI

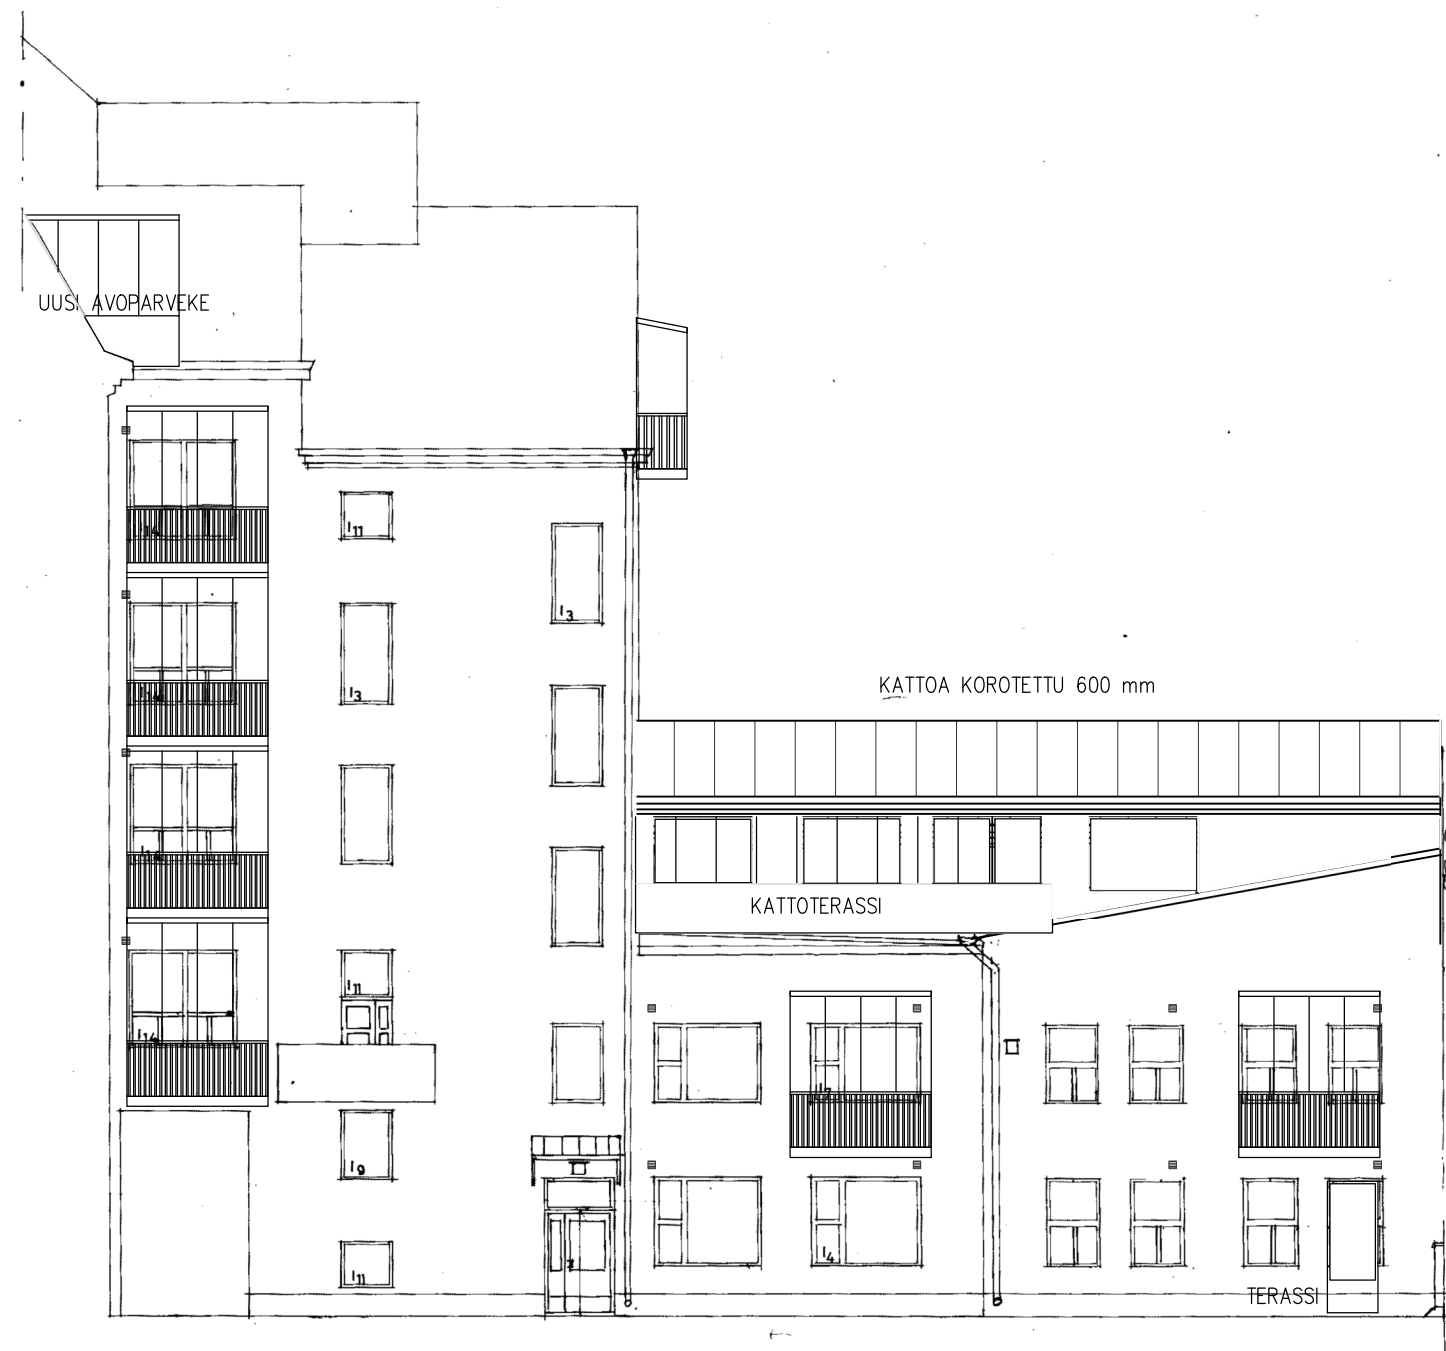

SISÄPIHAN PUOLI

