Tyyppipoikkileikkaus
A-A

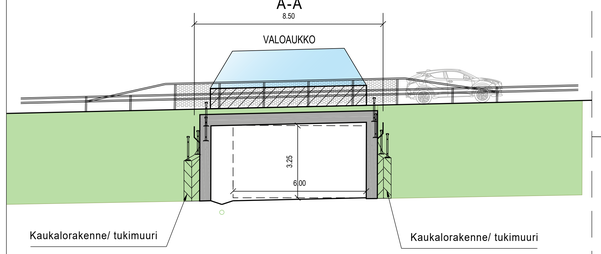

Tyyppipoikkileikkaus
B-B

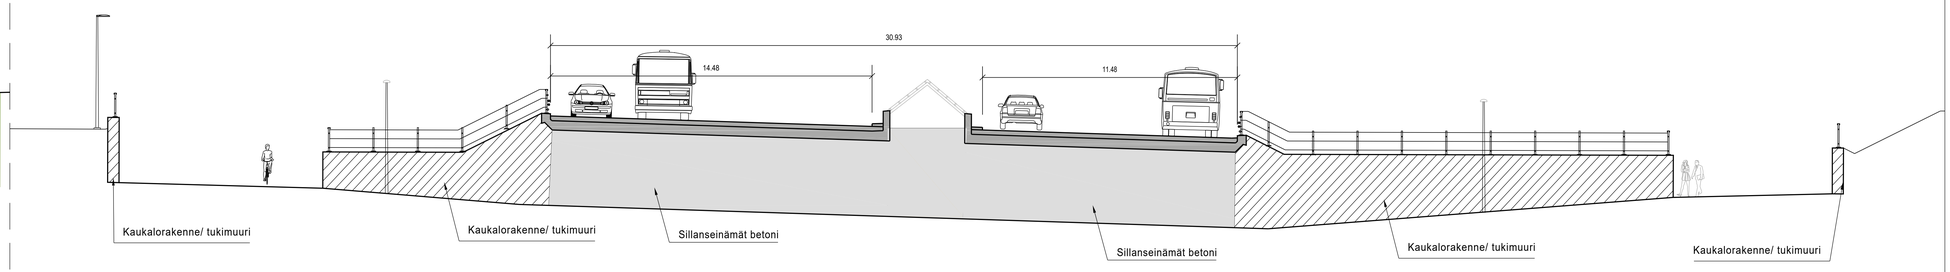

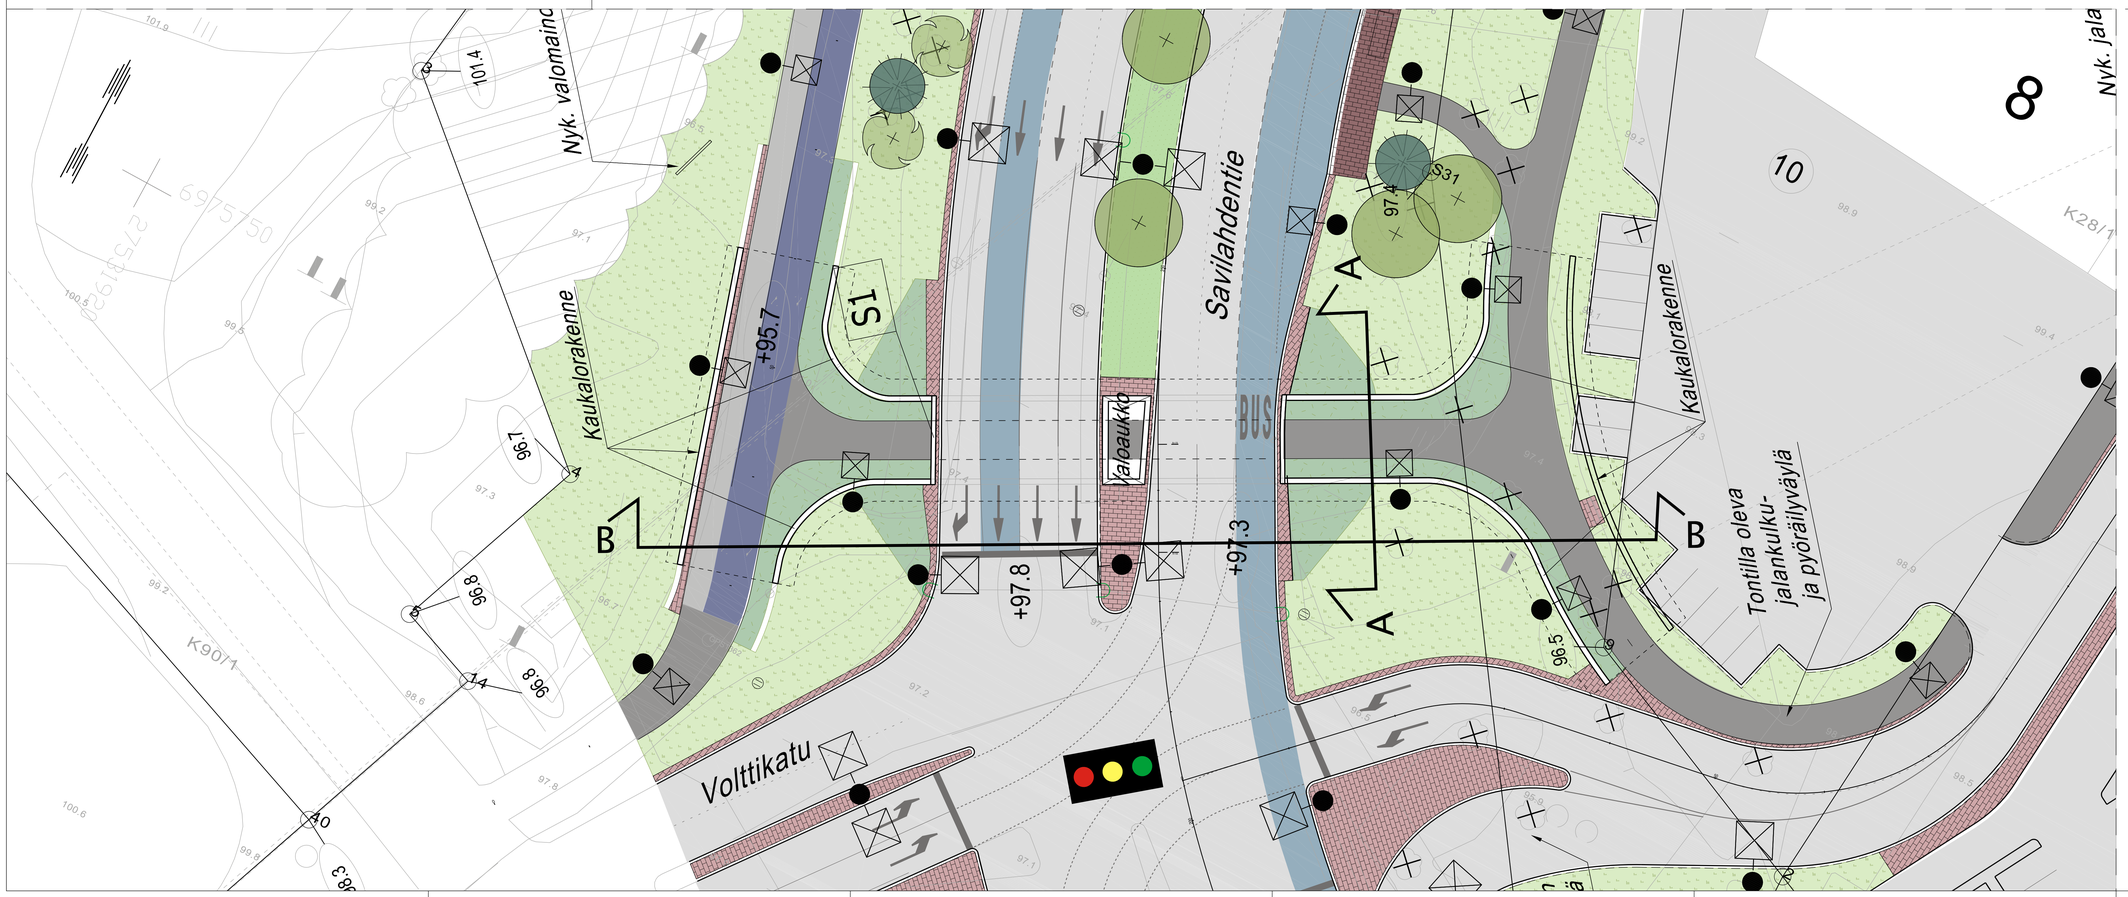

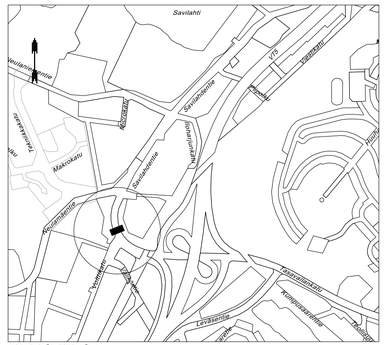
Savilahti
Varkaudentie
Savilahdentie
Makiokatu
Kuopiontie
Kuopiontie
Kuopiontie