
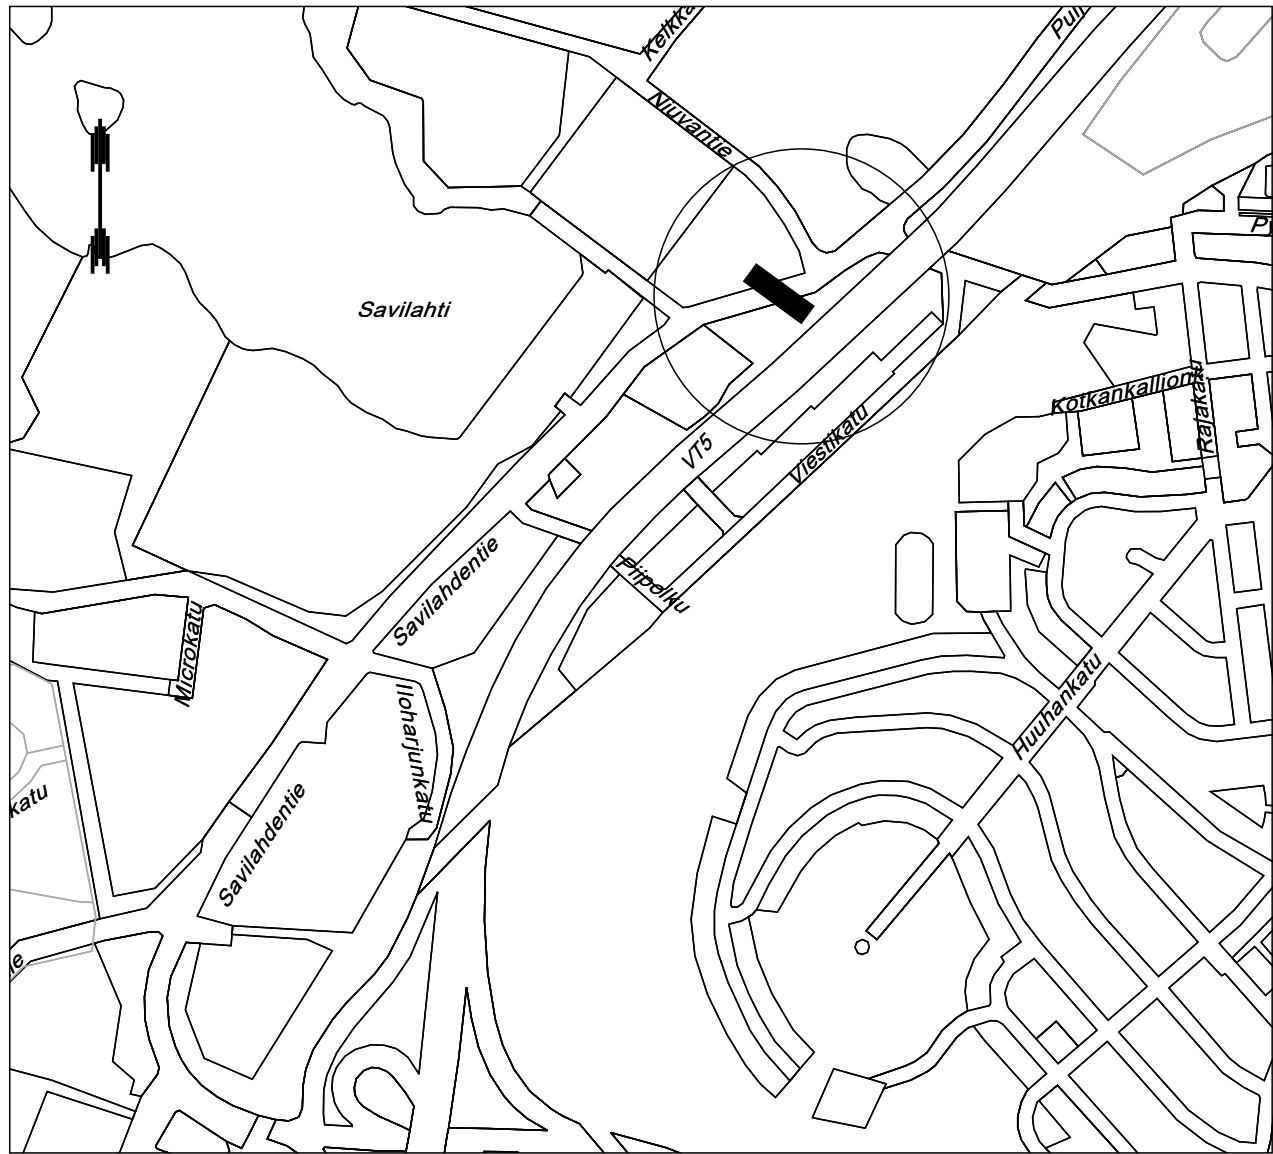
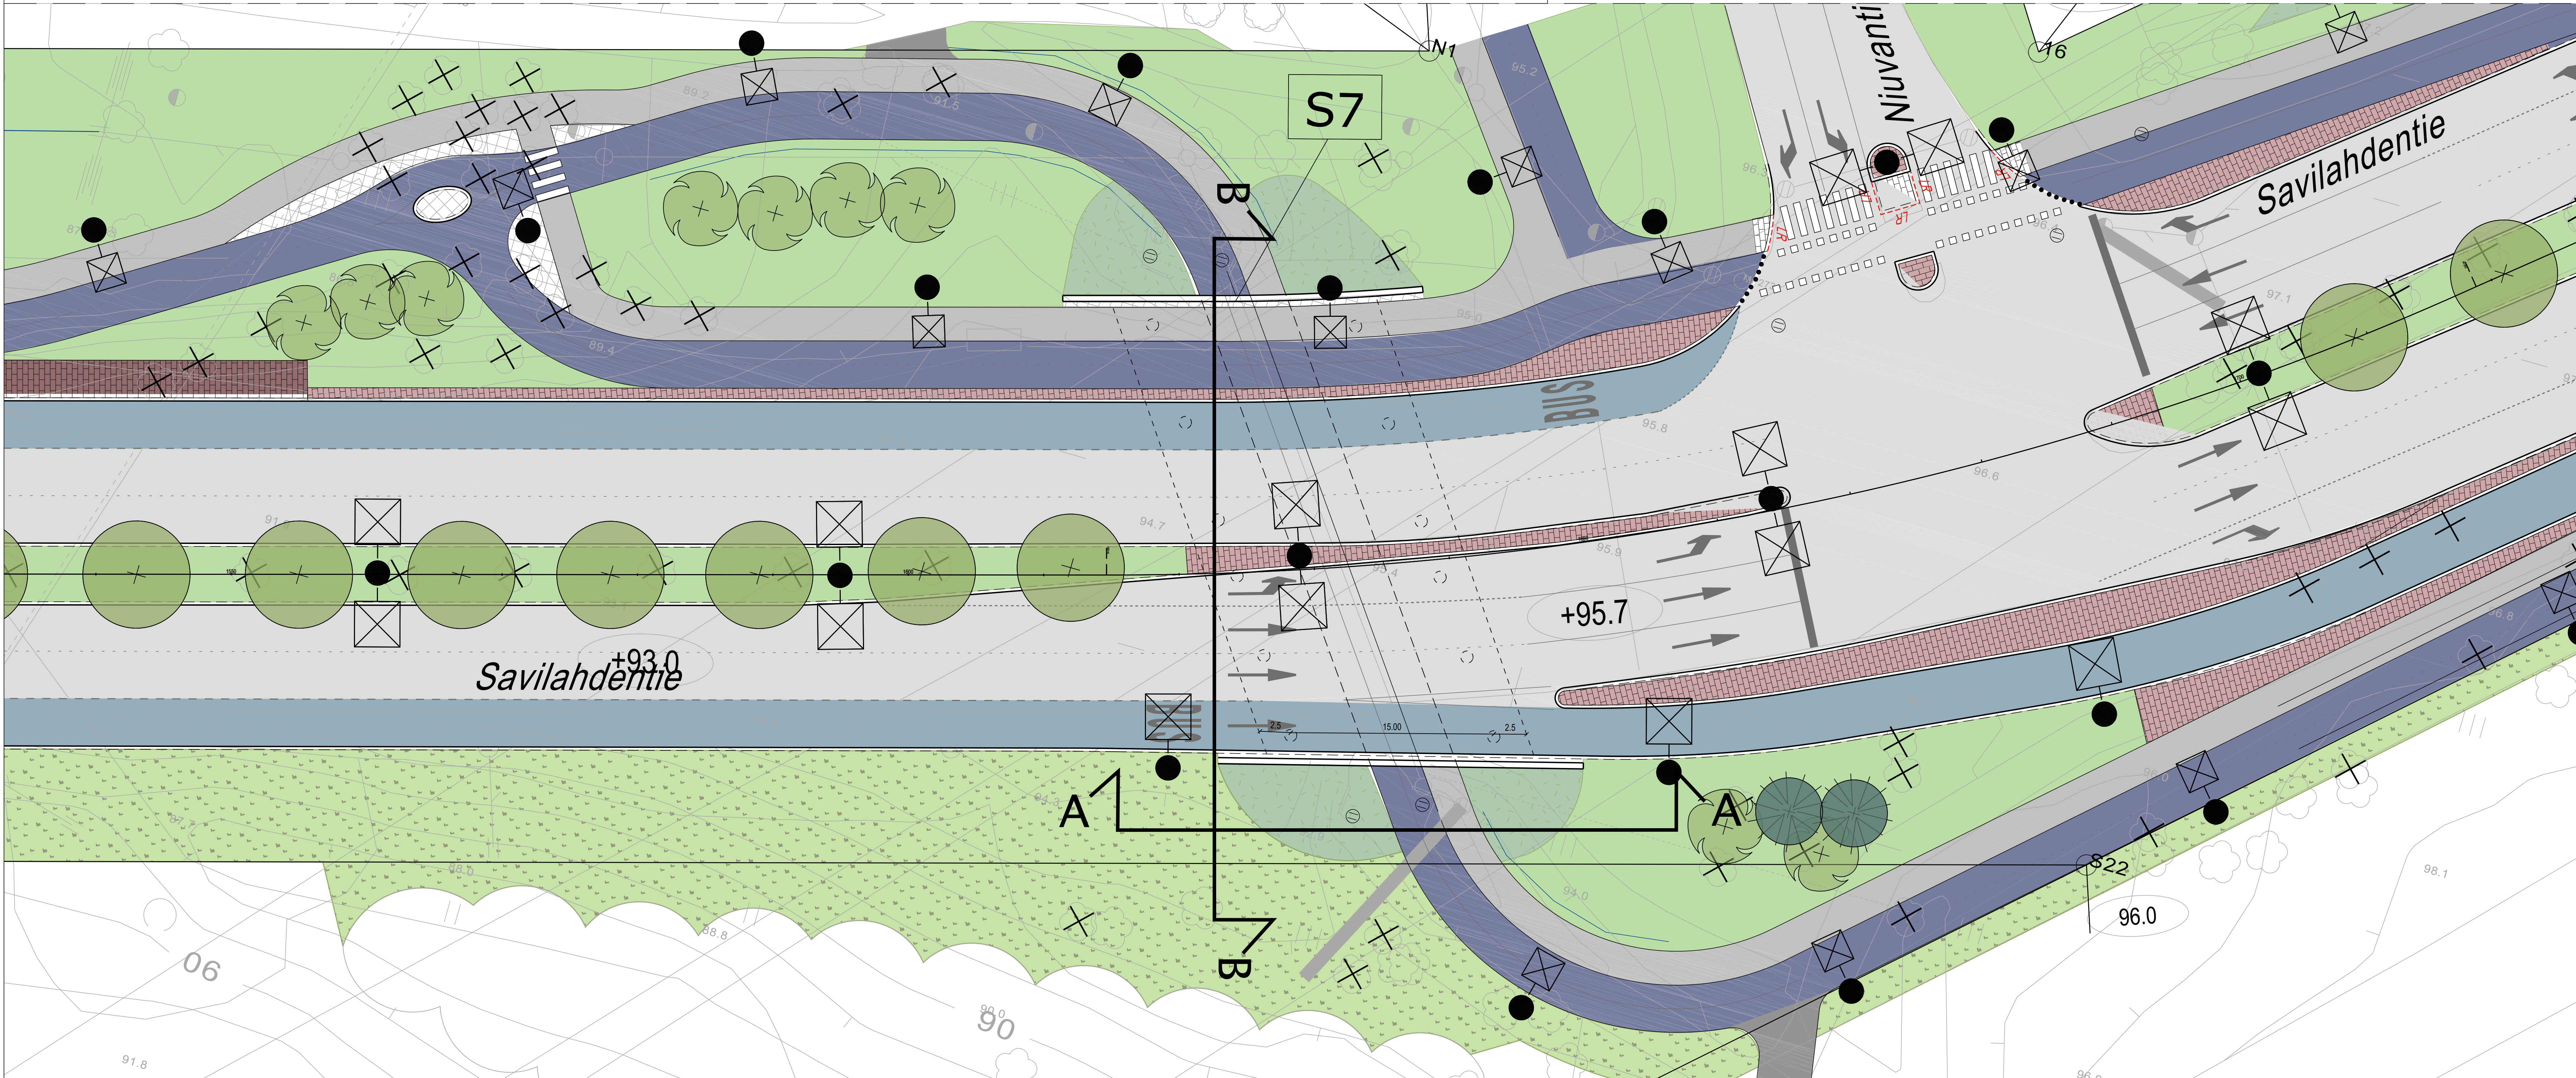
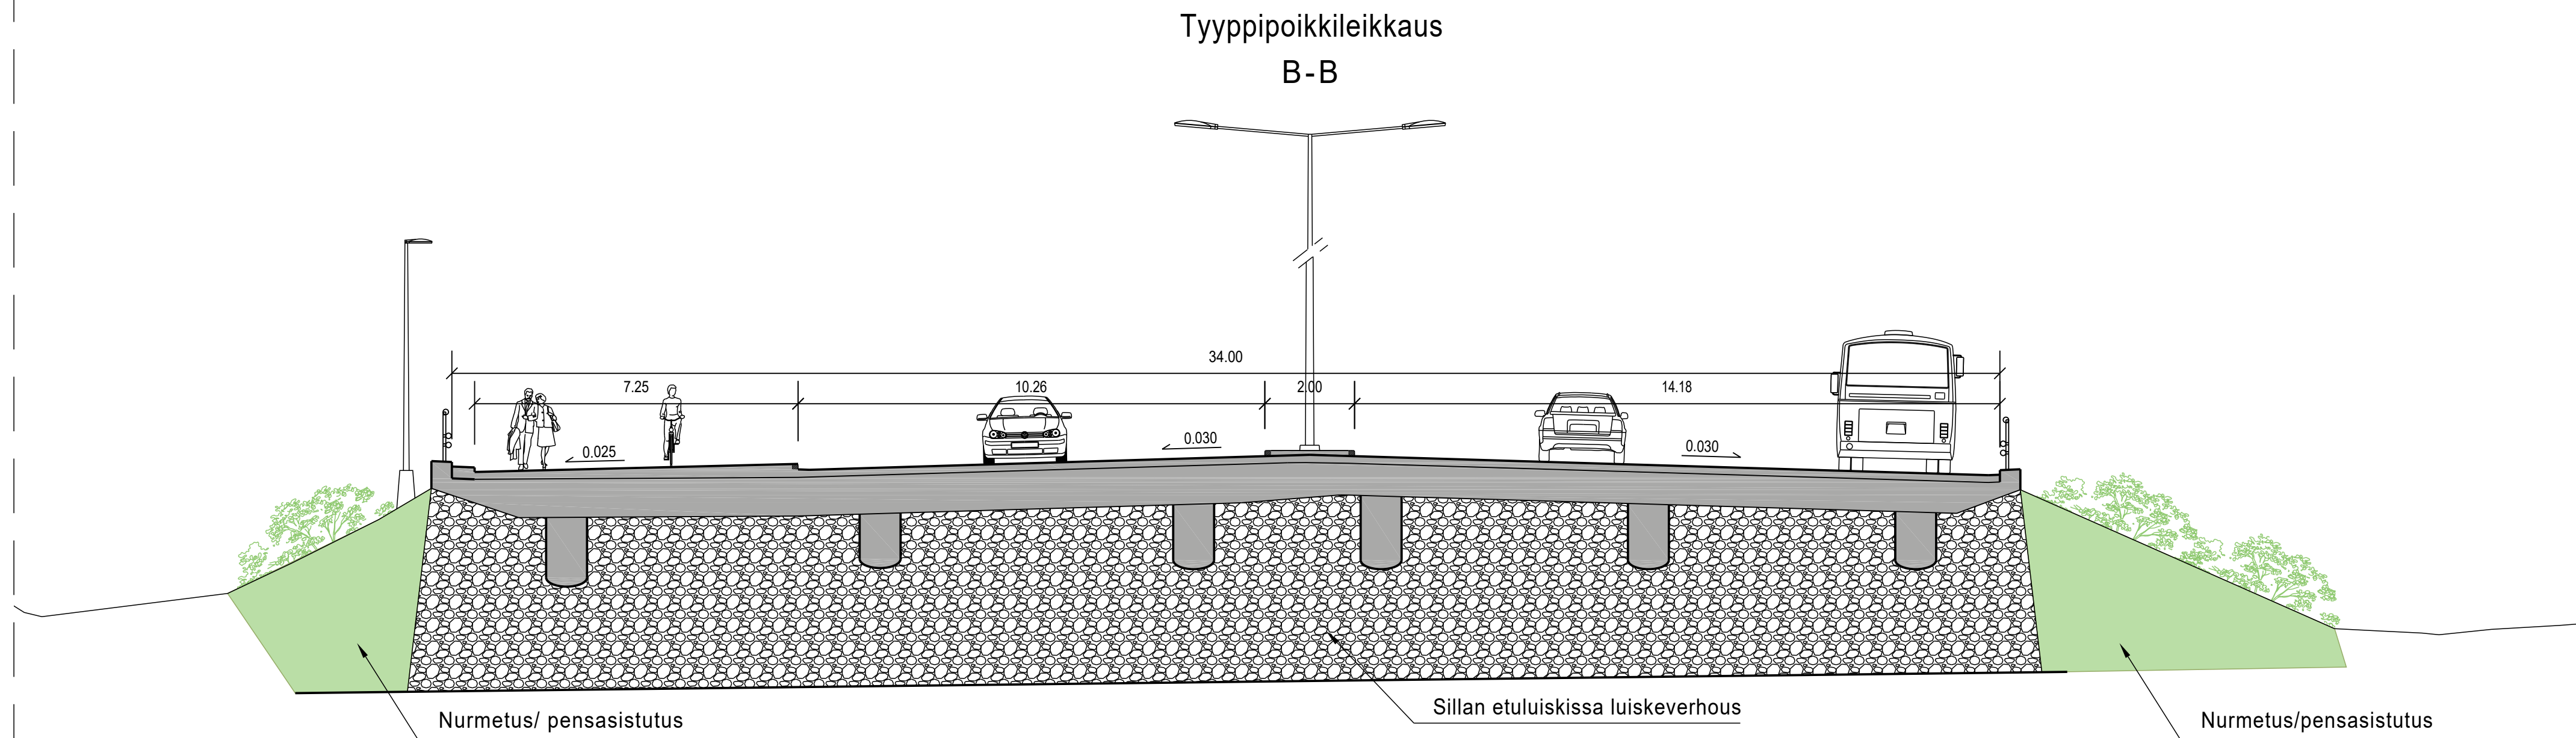


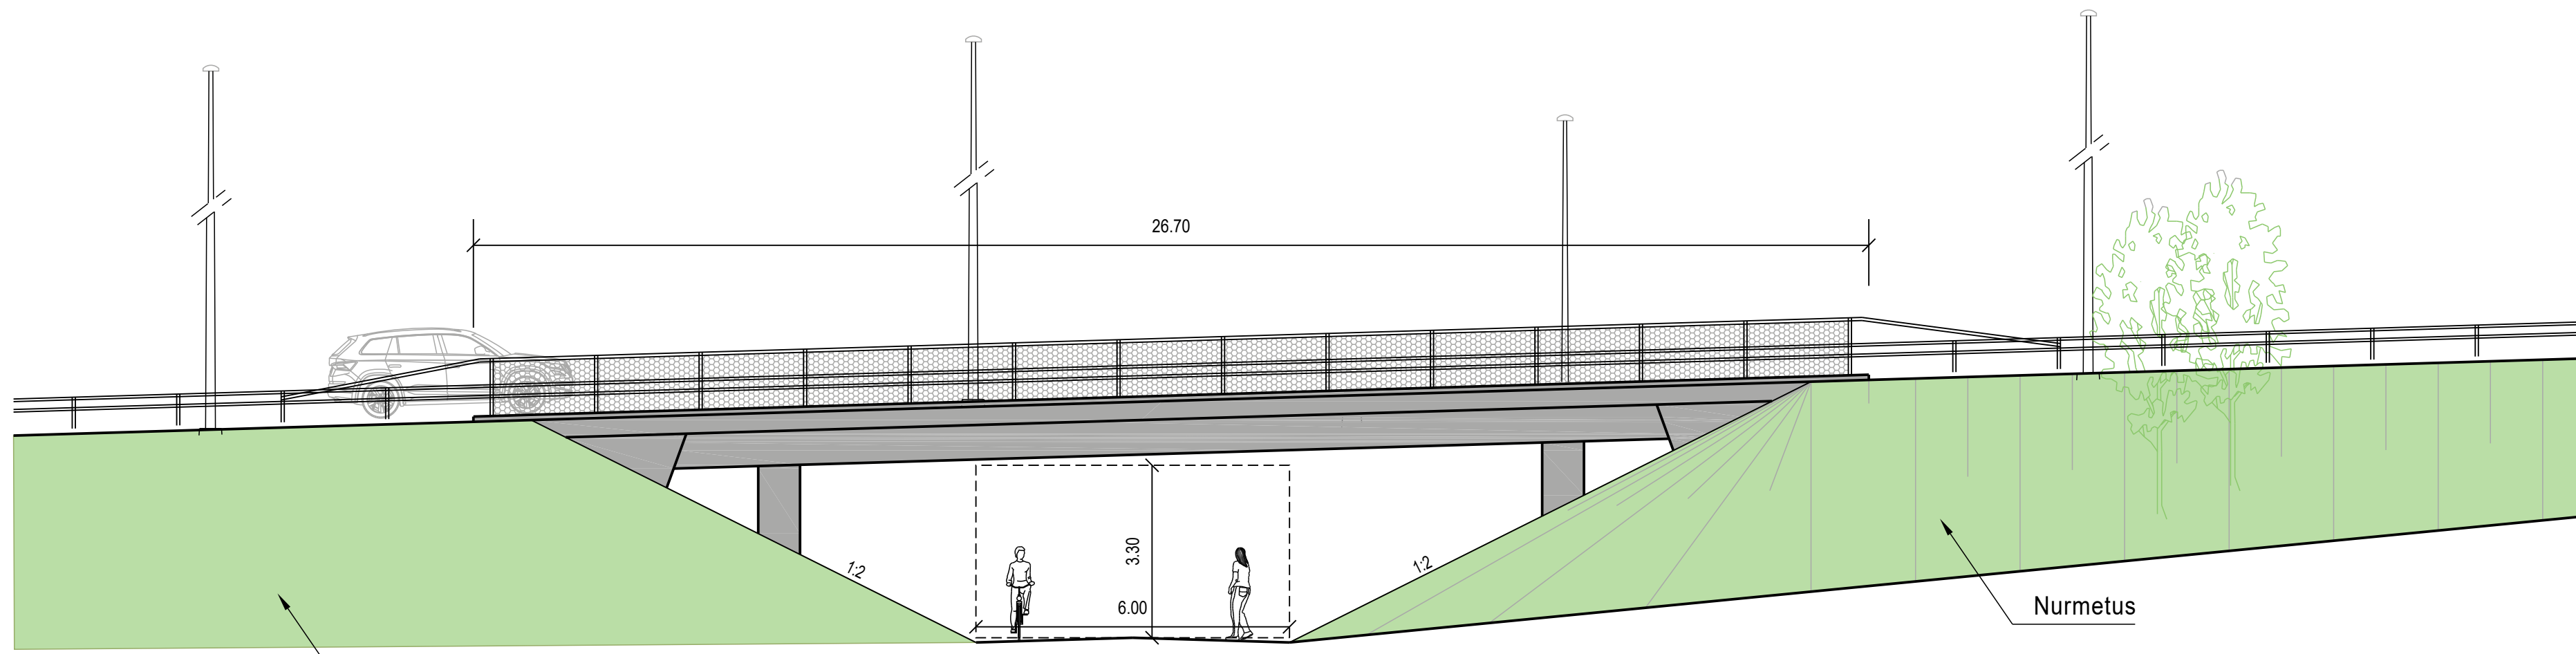

KORKEUSARJUESTELMA N2000
KOORDINATTIARJUESTELMA ETRS-GK27
Lite on allekirjoitettu koneellisesti Kuopion kaupungin asiantuntijajärjestelmässä.
Aluekirjoituksen oikeellisuuden voi todentaa kirjasta.

C			
B			
A			
MUUTOSTÄYDENNYS		PÄIVÄYS	NIMI
Kohde		Piirustuksen sisältö	Mittakaava
SAVILAHTI 13		ASEMAPIIRUSTUS	1:200
SAVILAHDENTIE S7		POIKKILEIKKAUS	1:100
CANTHIAN ALIKULKUKÄYTÄVÄ		Piirustussaji	
		ALUSTAVA YLEISPIIRUSTUS	
KUIPIO		Päiväys	Suunn. alue
KAUPUNKISUUNNITTELU- JA KUNNALLISTEKNINEN SUUNNITTELU		Hyv.	As.no
PL 1097 (SUOKATU 42), 70111 KUOPIO		Tark.	437/2018
(017)182 111, www.kuopio.fi		Suunn. tark.	Projekto
		Suunn.	0001
		Piir.	0001_4
SALLI.			
Savilahti ALLIANSSI			
Suunn. tark.		T.PULKKINEN	KOOS 1000
Suunn.		M.KUOSMANEN	POYRY FINLAND OY