
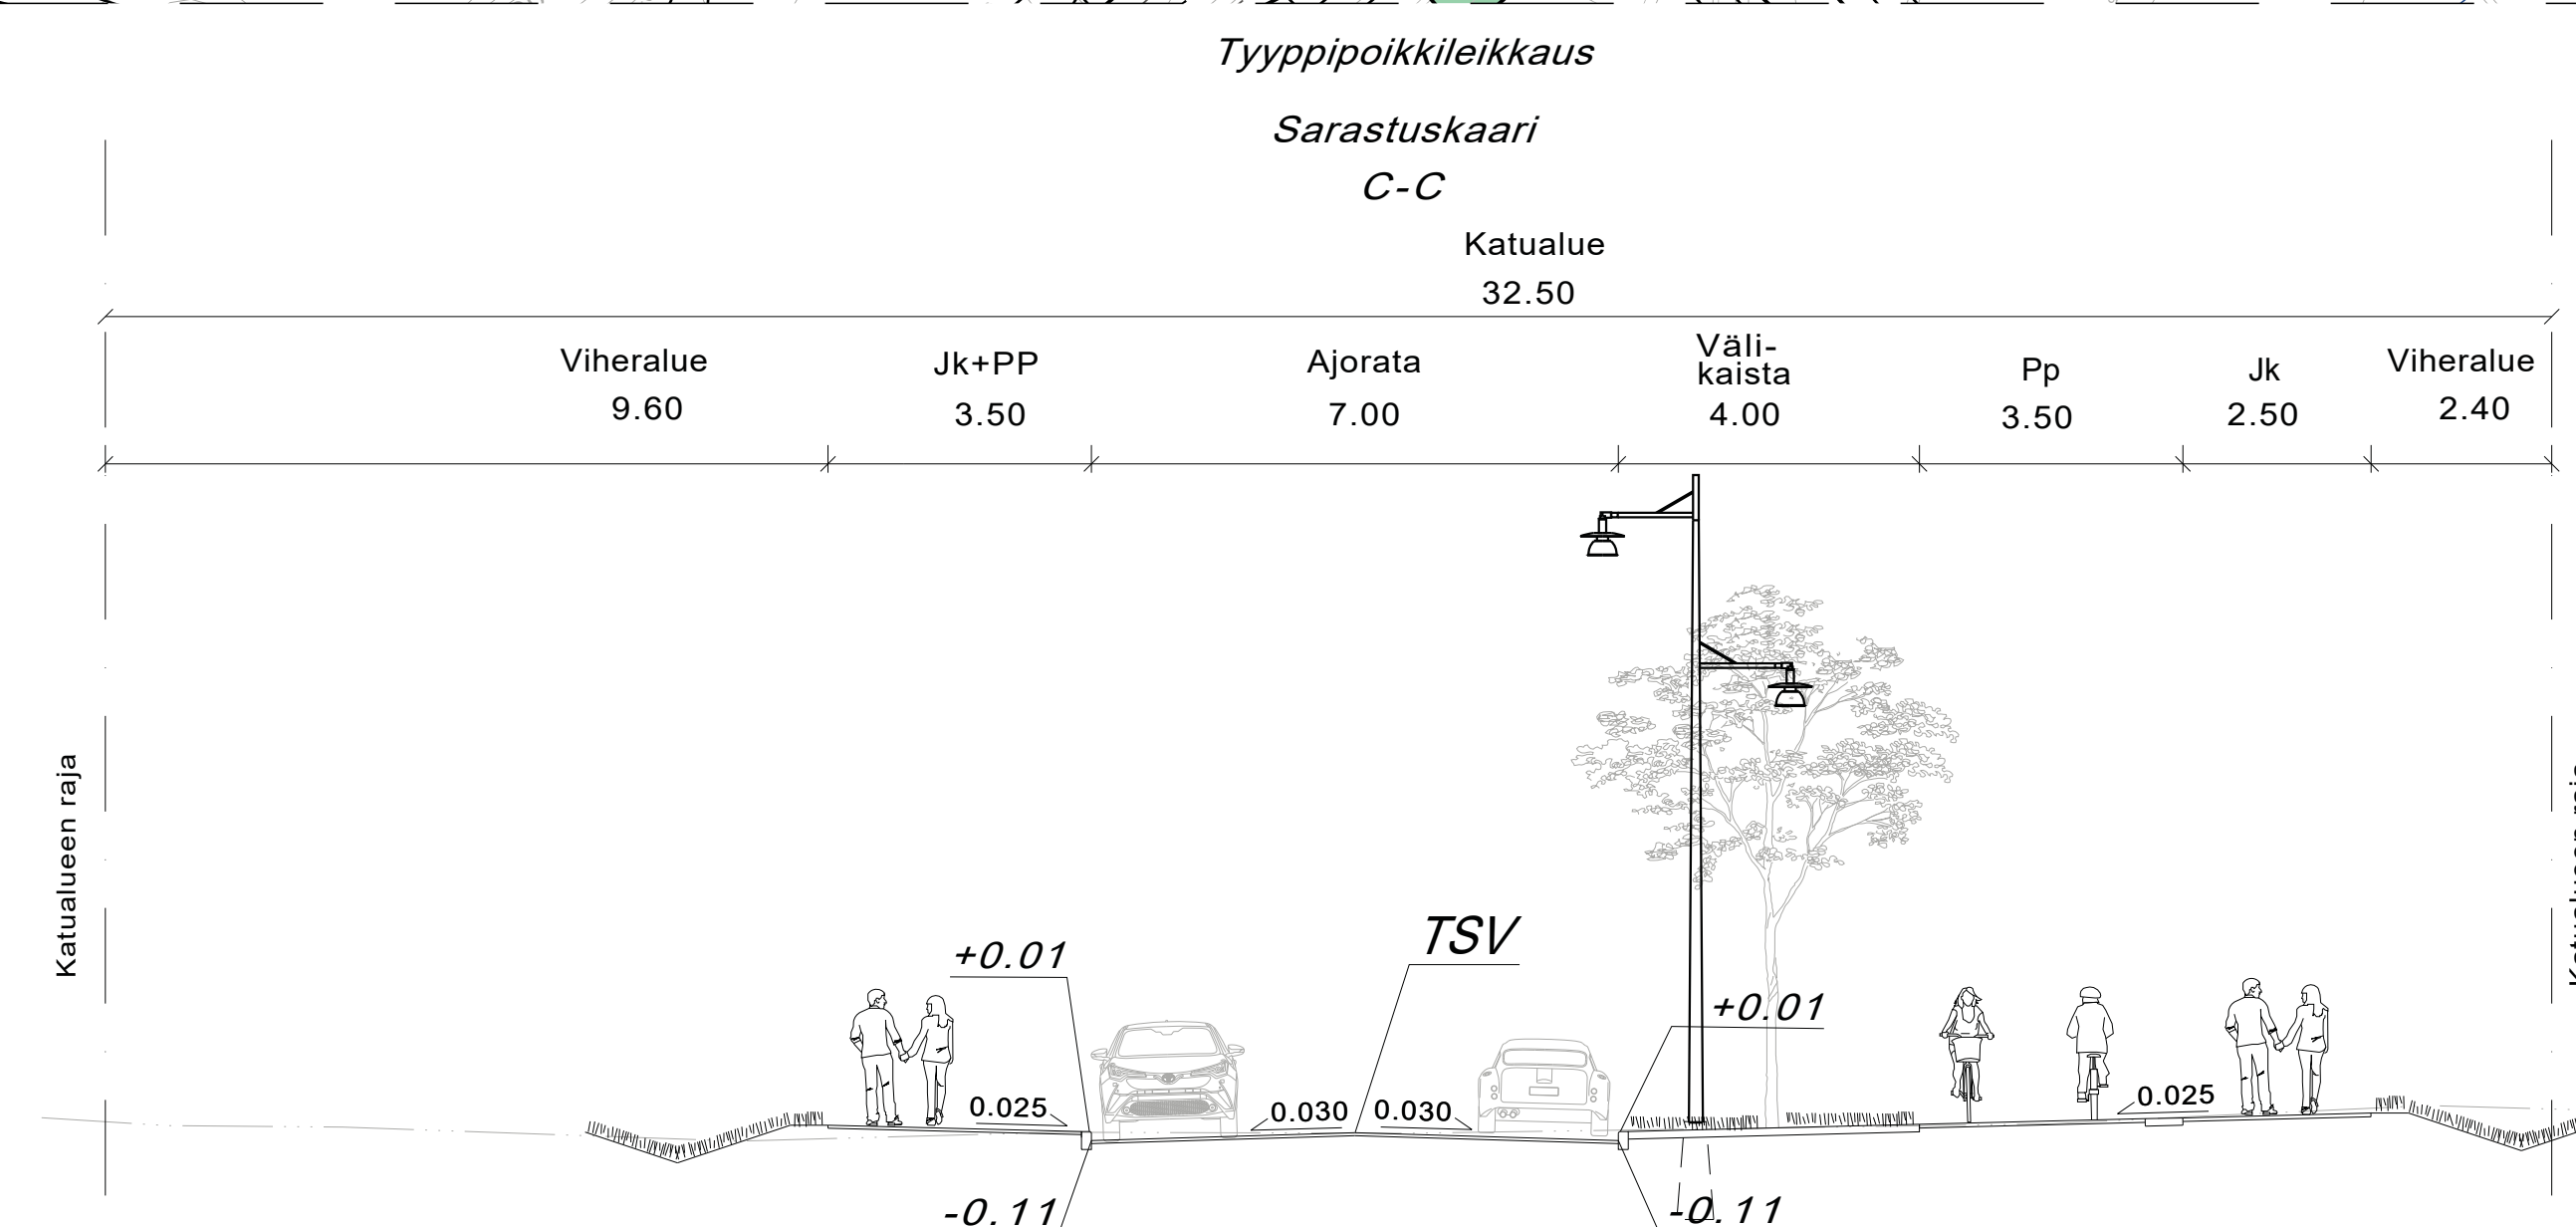
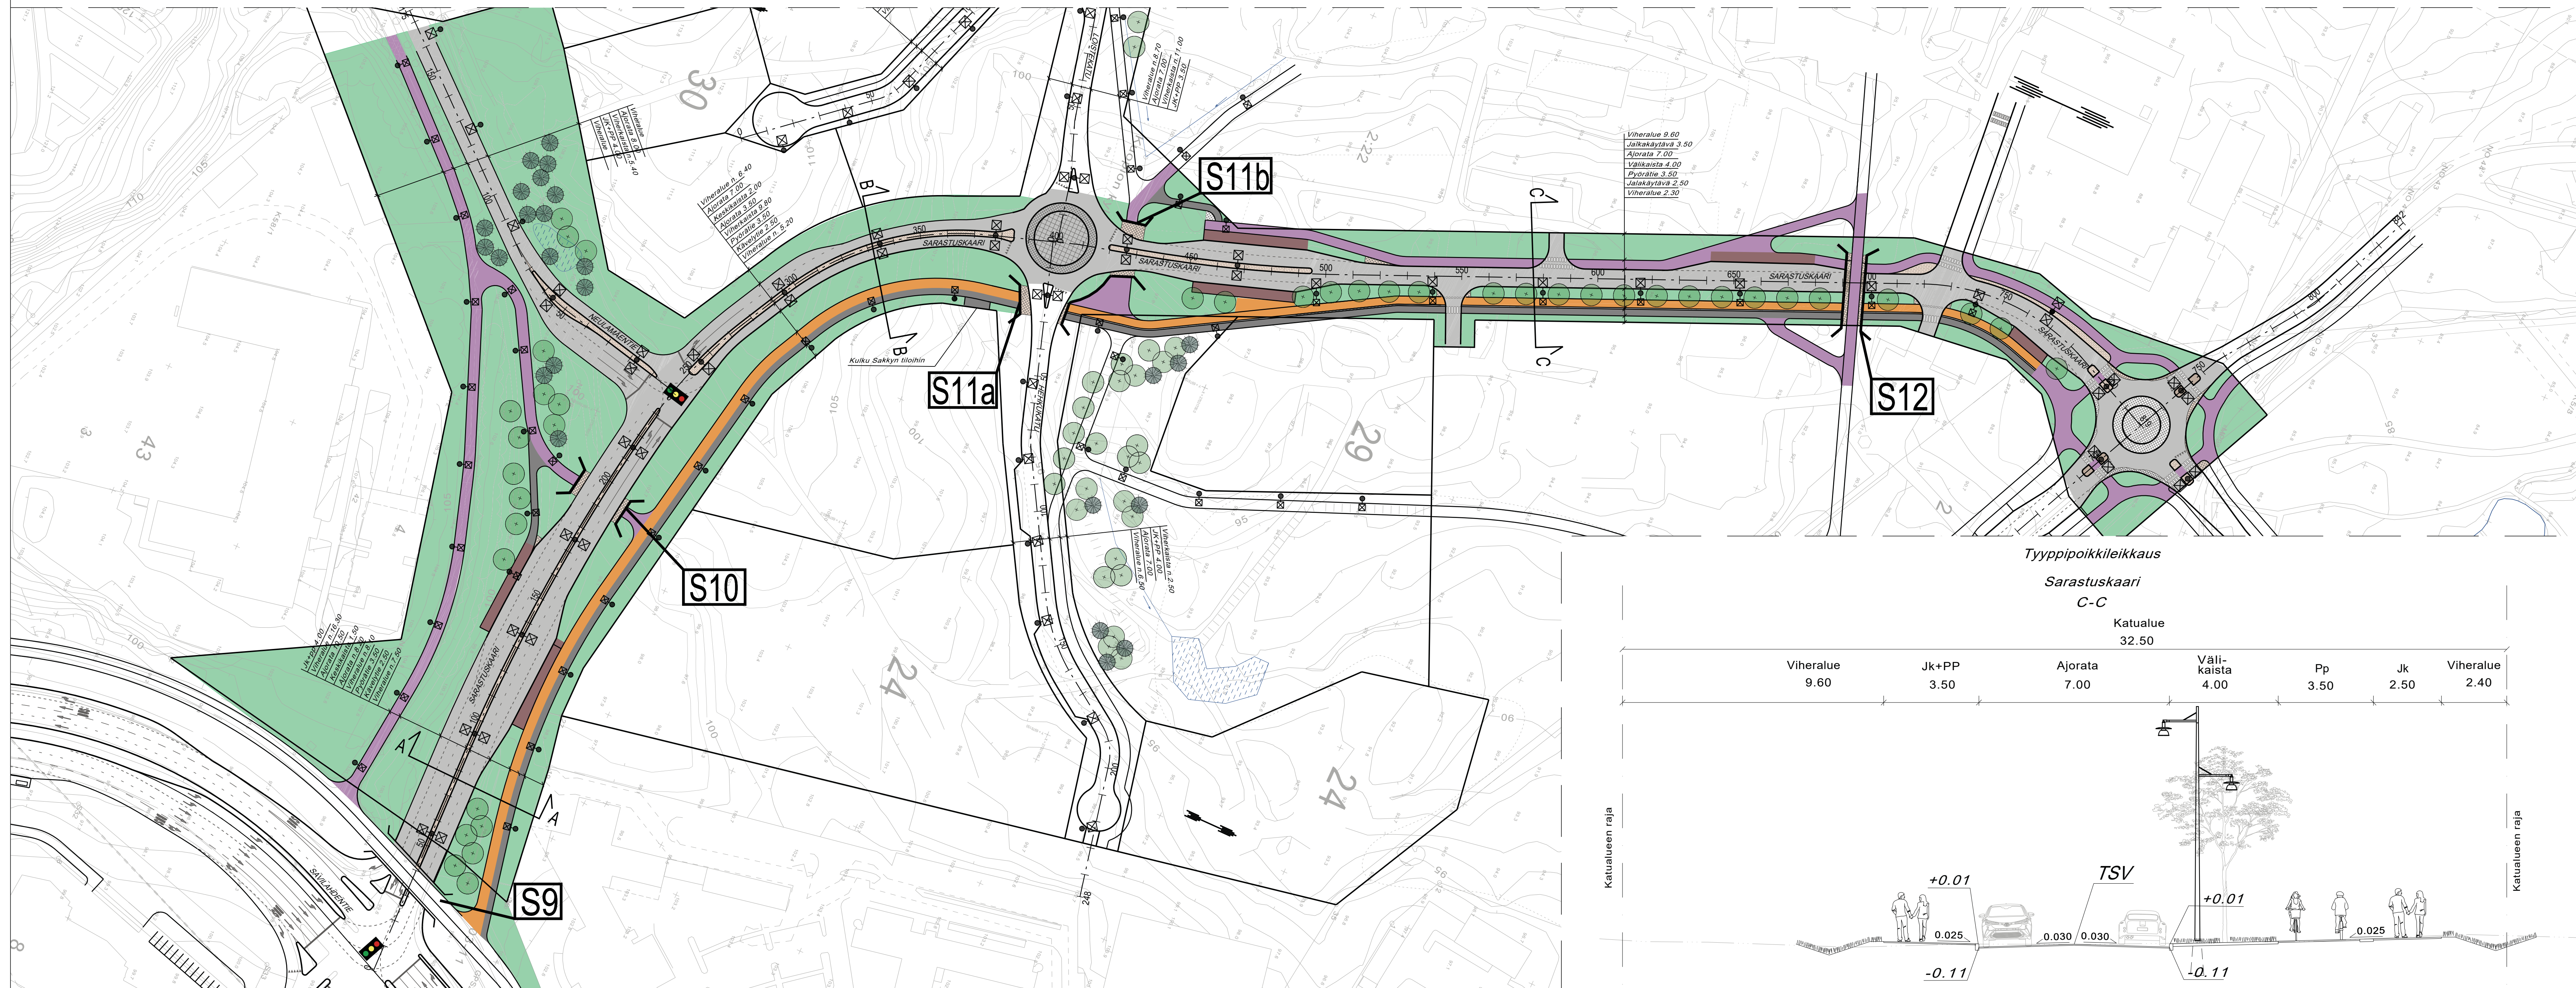
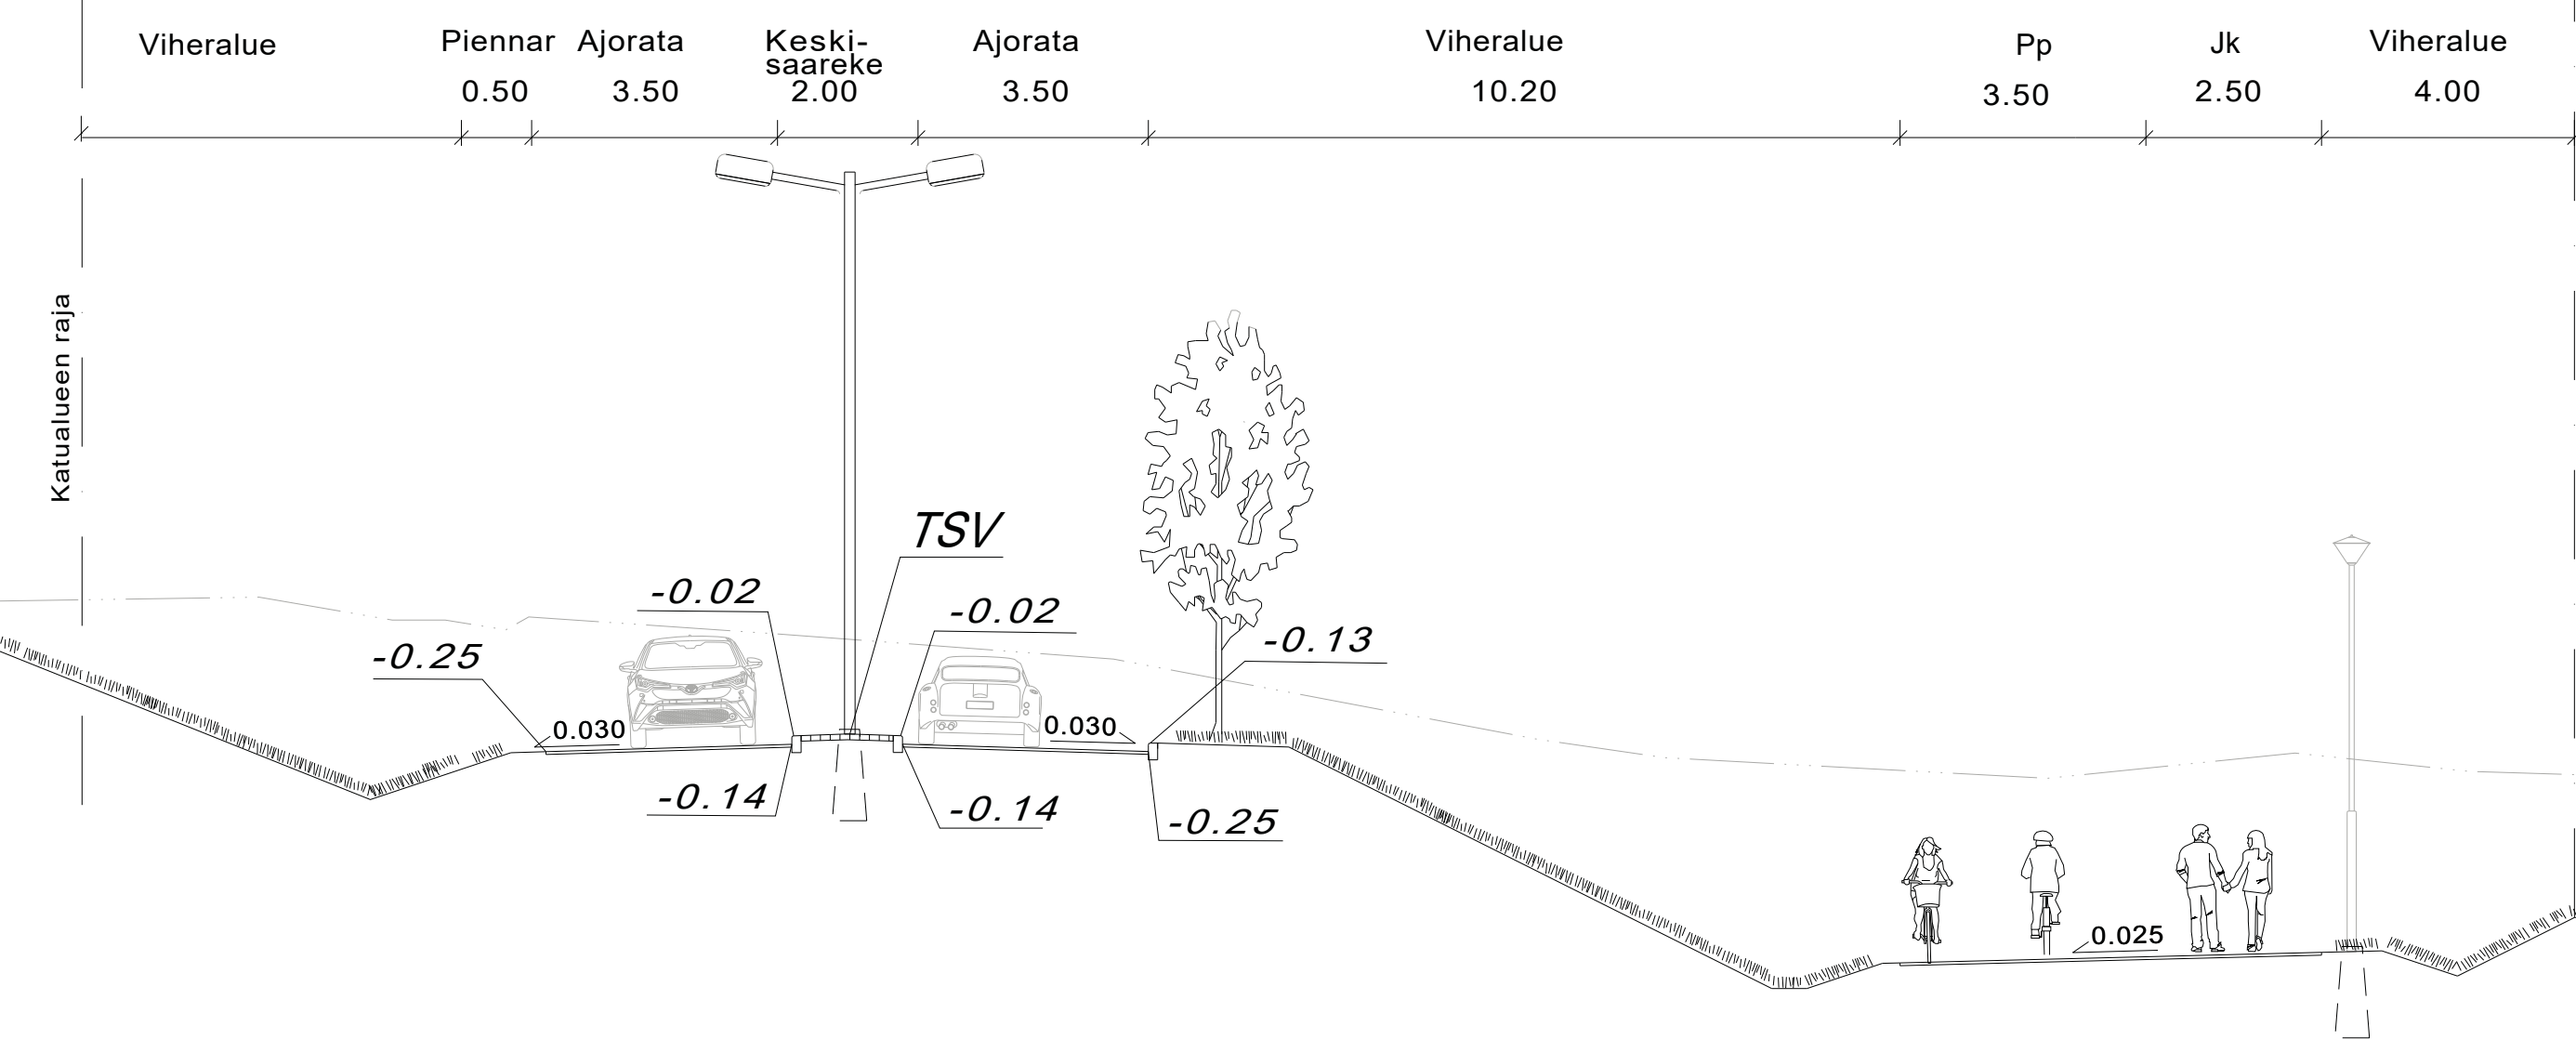
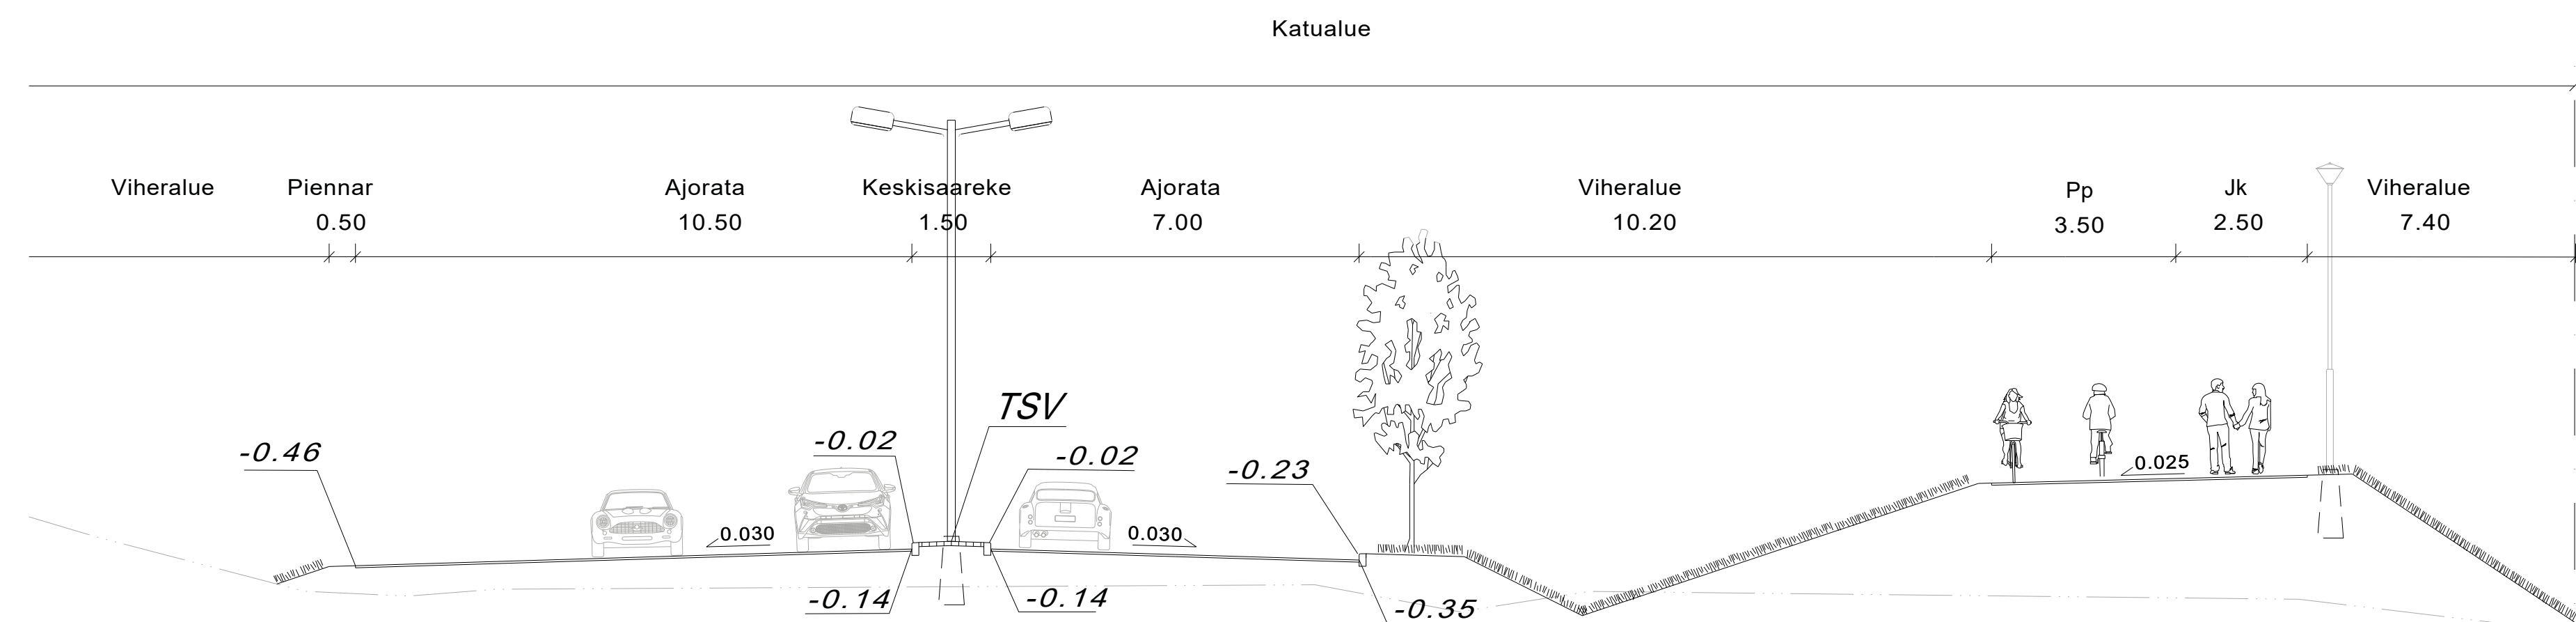


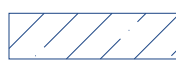

- | | |
|---|--|
|  | <i>Ajorata</i> |
|  | <i>Joukkoliikennekaista</i> |
|  | <i>Linja-autopysäkki</i> |
|  | <i>Yhdistetty jalankulku ja pyörätie</i> |
|  | <i>Jalkakäytävä</i> |
|  | <i>Pyörätie</i> |
|  | <i>Kiveys</i> |
|  | <i>Viheralue</i> |
|  | <i>Hulevesien käsittely/ kosteikko</i> |
|  | <i>Siltakohde</i> |
|  | <i>Tukimuuri</i> |
|  | <i>Istutettava havu-/ lehtipuu</i> |
|  | <i>Nykyinen havu-/lehtipuu</i> |
|  | <i>Uusi valaisin</i> |
|  | <i>Portaat</i> |
|  | <i>Liikennevalo-ohjattu risteys</i> |

[illegible]