


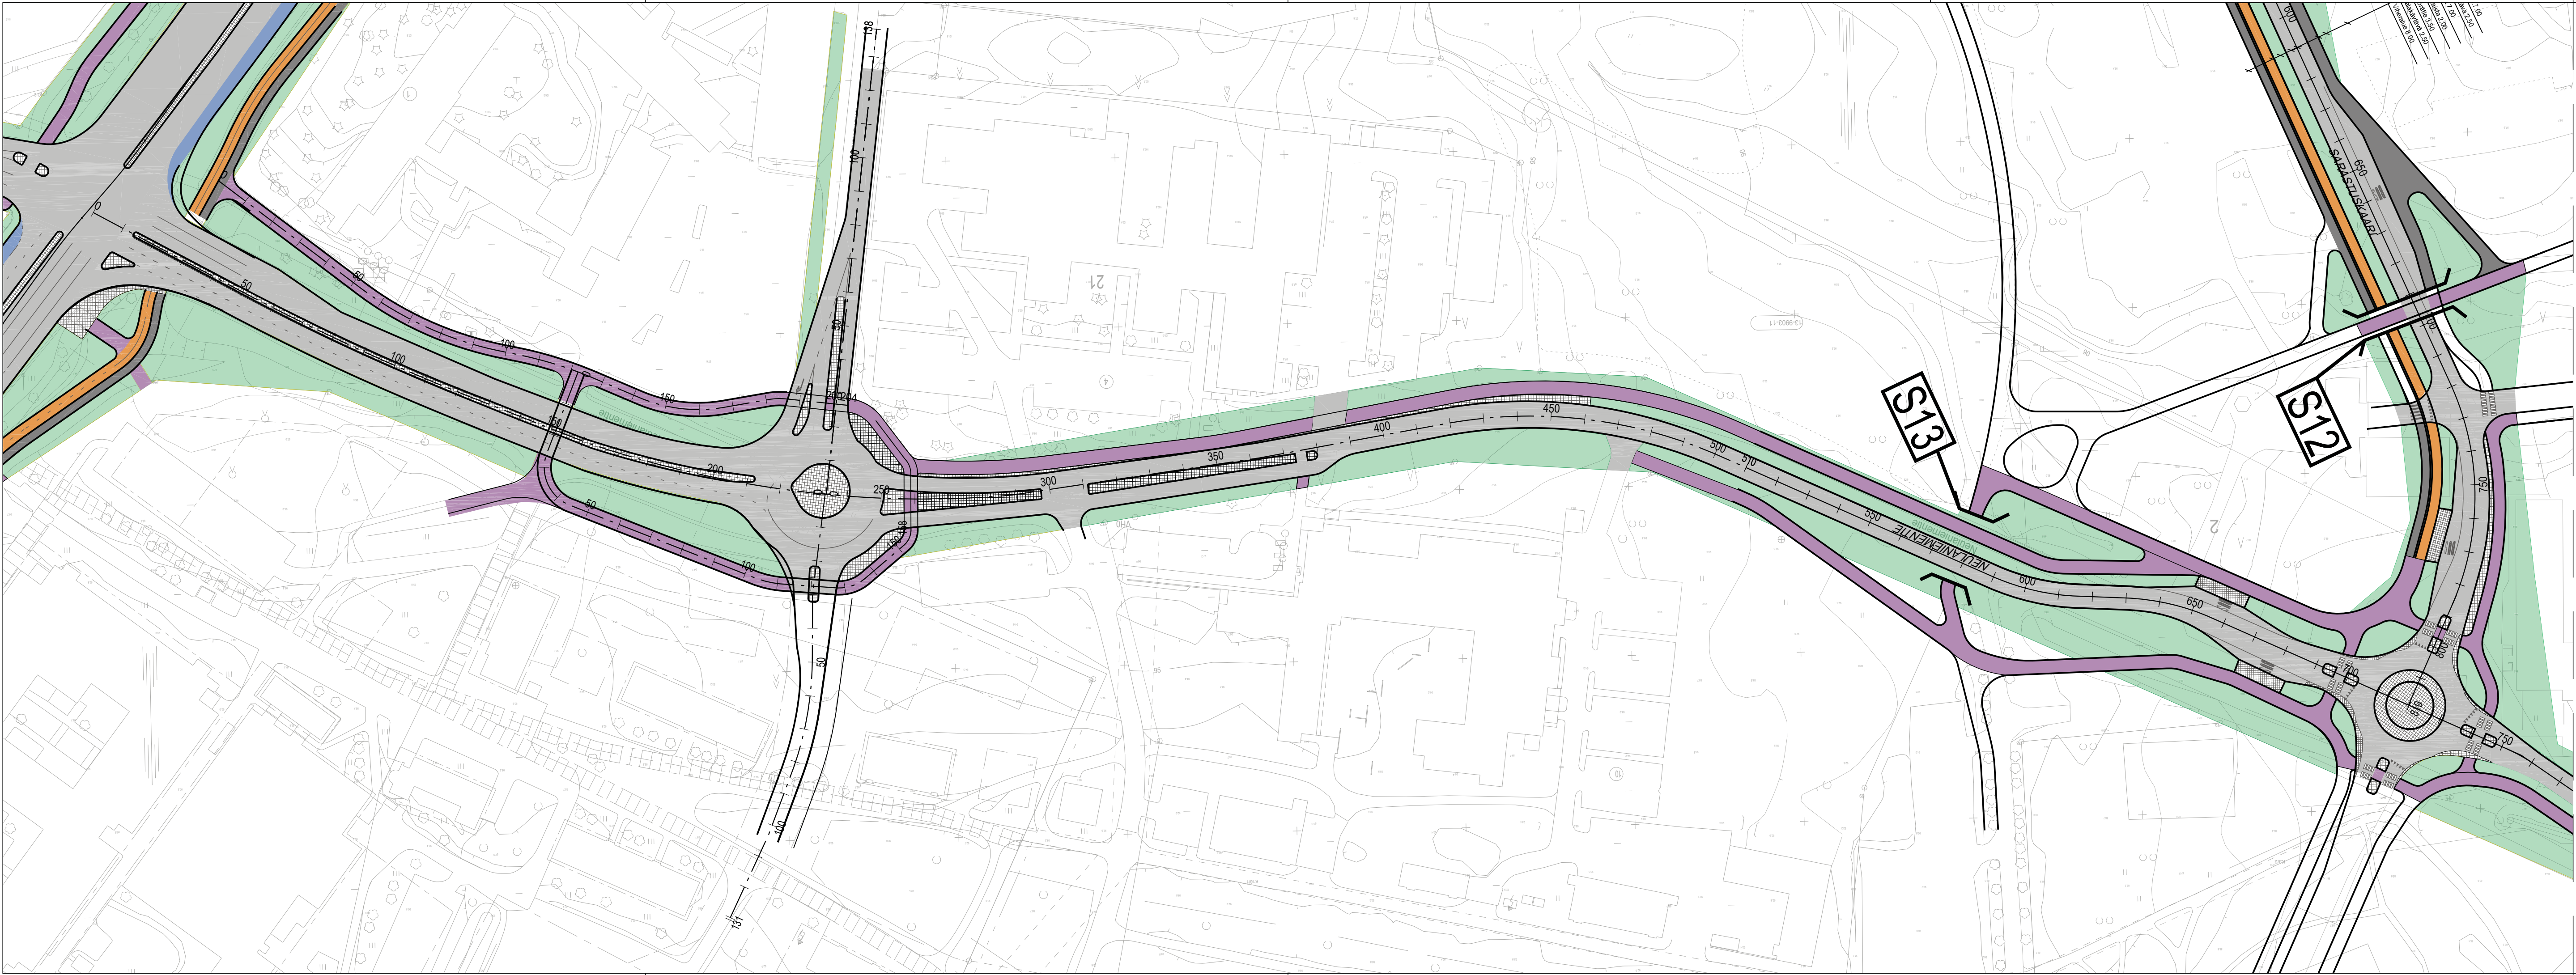

KORKEUSJÄRJESTELMÄ N2000
KOORDINAATTIJÄRJESTELMÄ ETRS-GK27

C			
B			
A			
MUUTOS/TÄYDENNYS		PÄIVÄYS	NIMI
Kohde		Piirustuksen sisältö	
SAVILAHTI 13		Mittakaava	
NEULANIEMENTIE		ASEMAPIIRUSTUS	1:1000
VÄLI SAVILAHDENTIE-TEKNIKKAKATU		POIKKILEIKKAUS	1:100
		Piirustuslaji	
		YLEISSUUNNITELMA	
KUOPIO		Päiväys	26.11.2018
		Suunn.alue	
		Hyv.	As.nro 4377/2018
		Asemak.tark.	Projekti
		Suunn.tark.	Piir.nro
PL 1097 (SUOKATU 42), 70111 KUOPIO			0001
(017)182 111, www.kuopio.fi		Piirt.	0001_1
SALLI.			
Savilahti ALLIANSSI		Suunn.tark	Kons.tsto
		Suunn.	Kons.tsto