


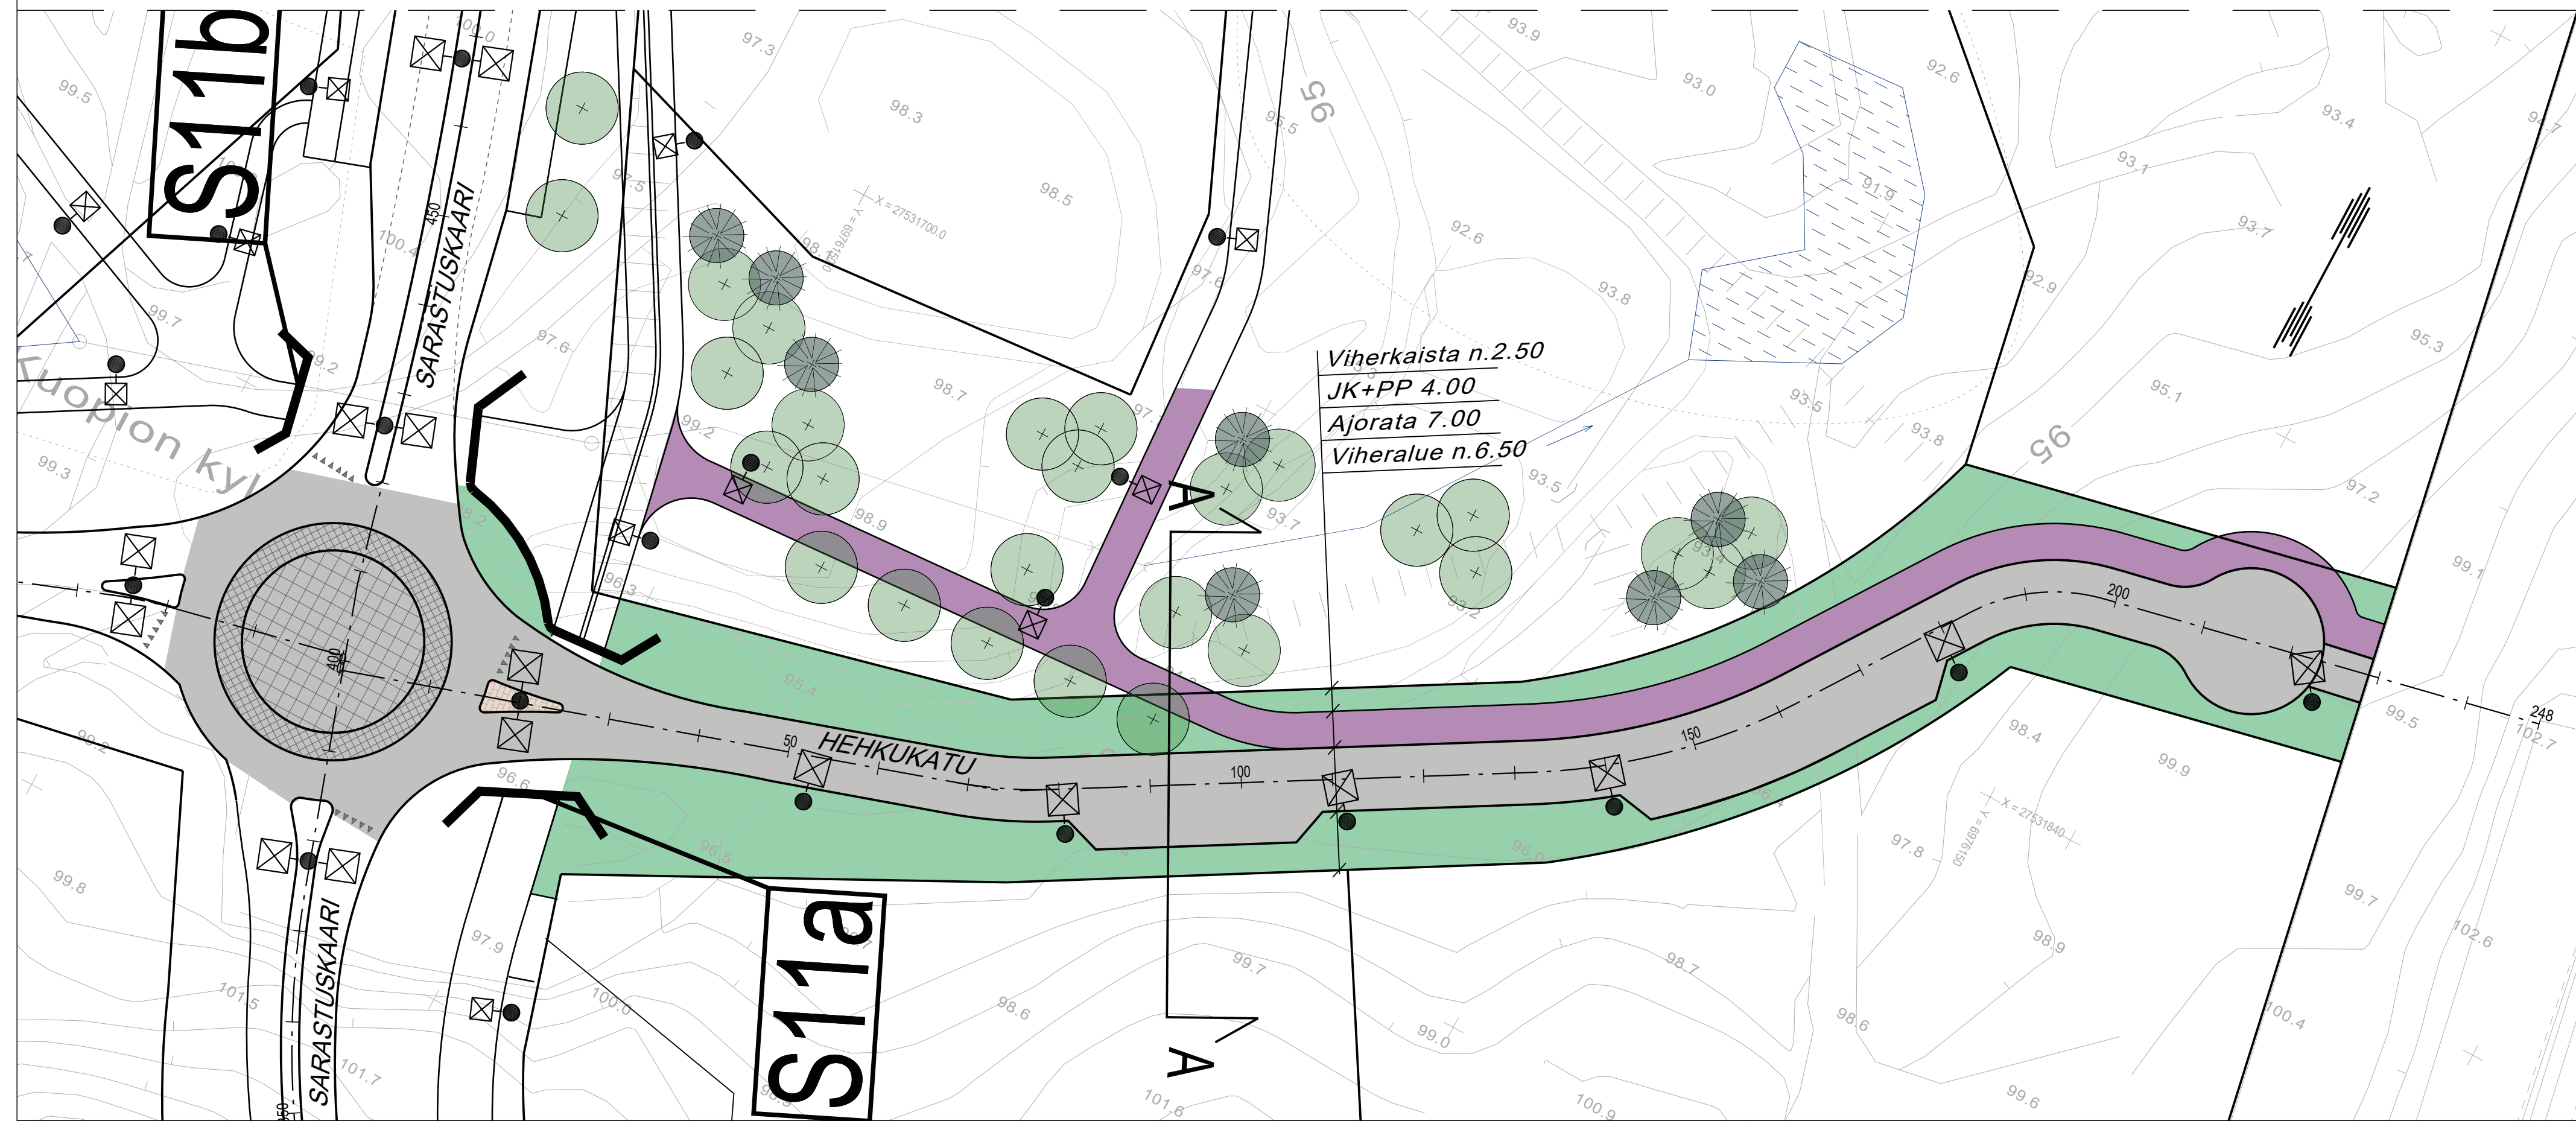

	<i>Ajorata</i>		<i>Siltakohde</i>
	<i>Joukkoliikennekaista</i>		<i>Tukimuuri</i>
	<i>Linja-autopysäkki</i>		<i>Istutettava havu-/lehtipuu</i>
	<i>Yhdistetty jalankulku ja pyörätie</i>		<i>Nykyinen havu-/lehtipuu</i>
	<i>Jalkakäytävä</i>		<i>Uusi valaisin</i>
	<i>Pyörätie</i>		<i>Liikennevalo-ohjattu risteys</i>
	<i>Kiveys</i>		
	<i>Viheralue</i>		
	<i>Hulevesien käsittely/kosteikko</i>		



KORKEUSJÄRJESTELMÄ N2000
KOORDINAATTIJÄRJESTELMÄ ETRS-GK27

C			
B			
A			
MUUTOS/TÄYDENNYS		PÄIVÄYS	NIMI
Kohde		Piirustuksen sisältö	Mittakaava
NEULAMÄKI 26 HEHKUKATU		ASEMAPIIRUSTUS	1:500
		POIKKILEIKKAUS	1:100
		Piirustuslaji	
		YLEISSUUNNITELMA	
KUOPIO KAUPUNKISUUNNITTELUPALVELUT, KUNNALLISTEKNINEN SUUNNITTELU PL 1097 (SUOKATA 42), 70111 KUOPIO (017)182 111, www.kuopio.fi		Päiväys	1.12.2018
		Hyv.	As.nro 4377/2018
		Asemak.tark.	Projektiliio 0001
		Suunn.tark.	Piir.nro
		Piirt.	0001_1
			
		Suunn.tark	T.PULKKINEN
		Suunn.	A.SANTALA
		Kons.talo	POYRY FINLAND OY
		Kons.talo	POYRY FINLAND OY