


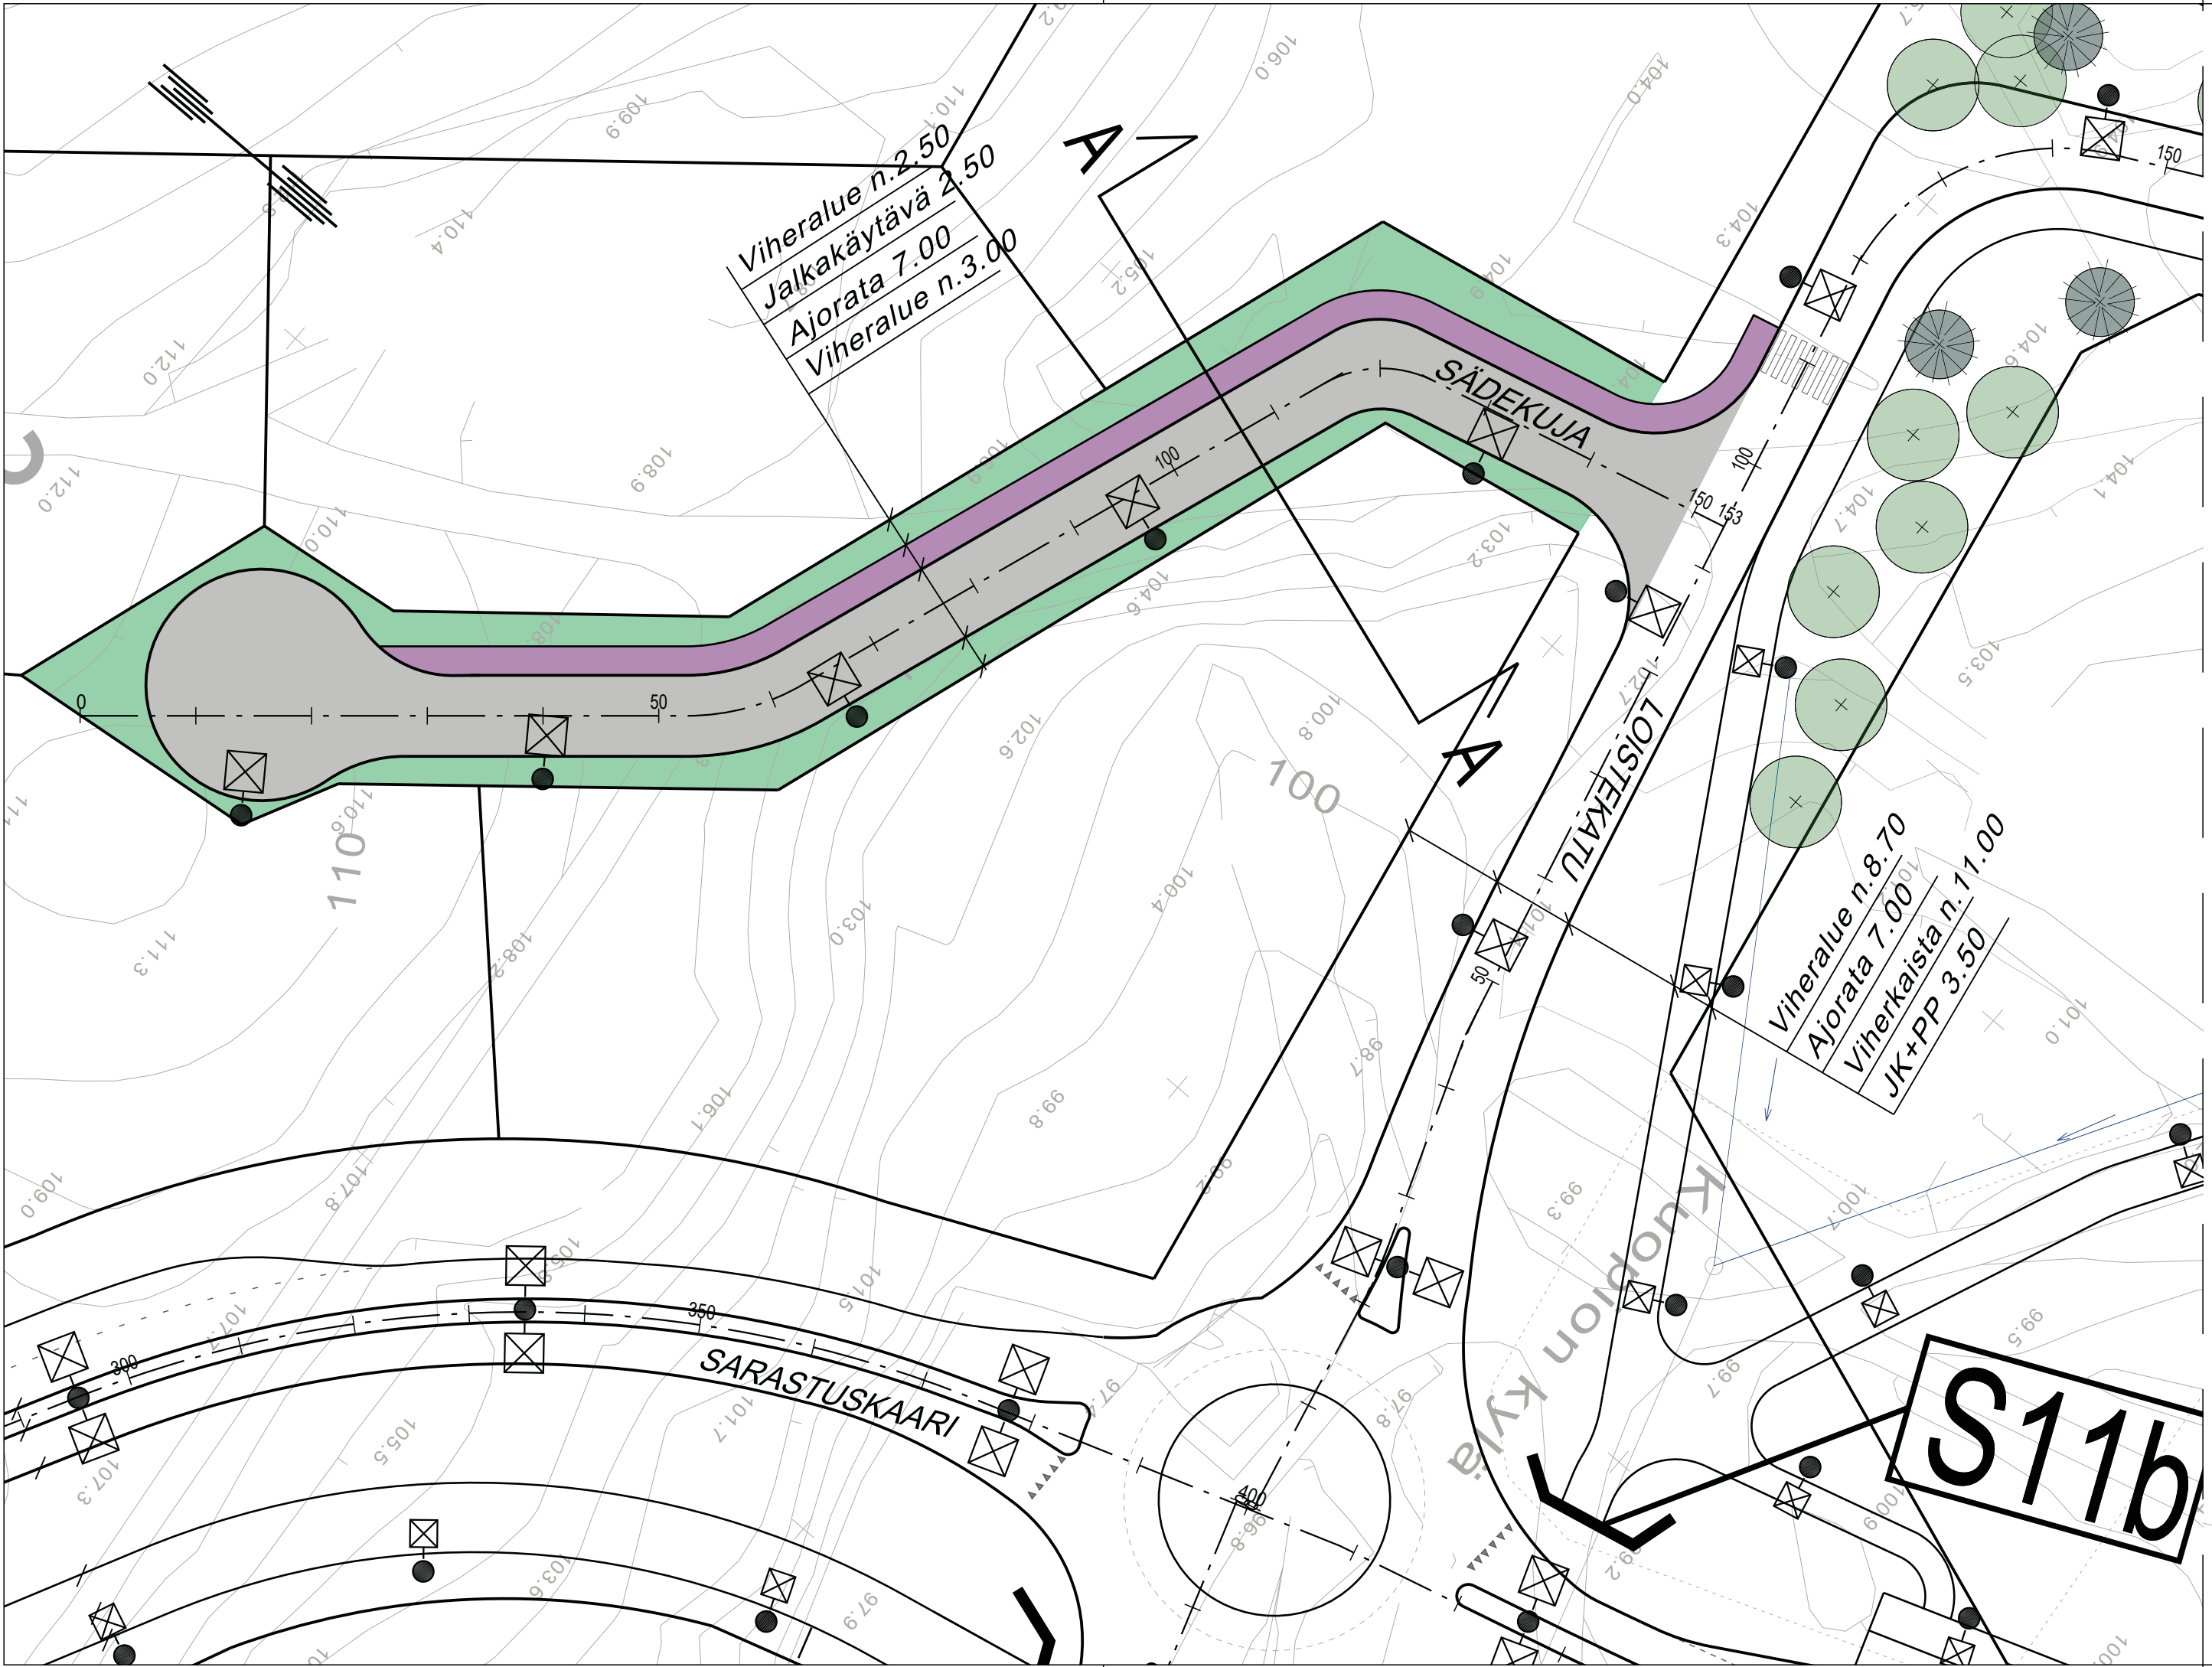

MERKINTÖJEN SELITYKSET

- Ajorata
- Joukkoliikennekaista
- Linja-autopysäkki
- Yhdistetty jalankulku ja pyörätie
- Jalkakäytävä
- Pyörätie
- Kiveys
- Viheralue
- Hulevesien käsittely/kosteikko
- Siltakohde
- Tukimuuri
- Istutettava havu-/lehtipuu
- Nykyinen havu-/lehtipuu
- Uusi valaisin

Tyyppipoikkileikkaus


Sädekuja

A-A

Katualue

15.00

Viheralue 3.20 Jk 2.50 Ajorata 7.00 Viheralue 2.30

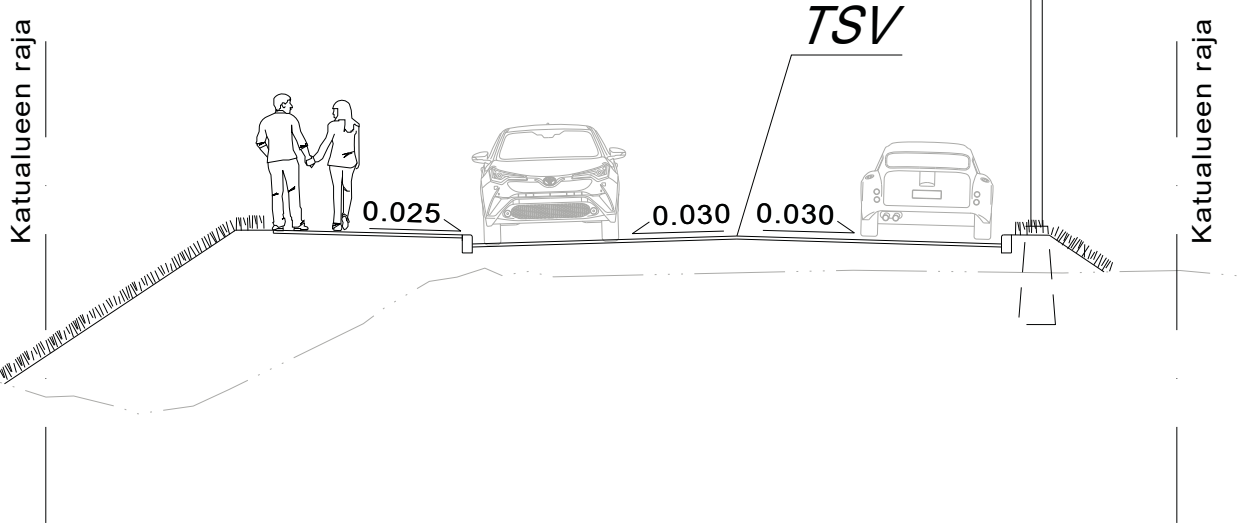

KORKEUSJÄRJESTELMÄ N2000
KOORDINAATTIJÄRJESTELMÄ ETRS-GK27

C		
B		
A		
MUUTOSTÄYDENNYS		PAIVÄYS
Kohde		NIMI
NEULAMÄKI 26		
SÄDEKUJA		
Piirustuksen sisältö		Mittakaava
ASEMAPIIRUSTUS		1:500
POIKKILEIKKAUS		1:100
Piirustuslaji		YLEISSUUNNITELMA
Päiväys		Suunn. alue
1.12.2018		As.nro
Hyv.		4377/2018
Asemak.tark.		Projekti.nro
Suunn.tark.		0001
Piirt.		Piir.nro
		0001_1
Suunn.tark.		Kons.tsto
T.PULKKINEN		PÖYRY FINLAND OY
Suunn.		Kons.tsto
A.SANTALA		PÖYRY FINLAND OY
SALLI.		
Savilahti ALLIANSSI		