




POIKKILEIKKAUS A-A

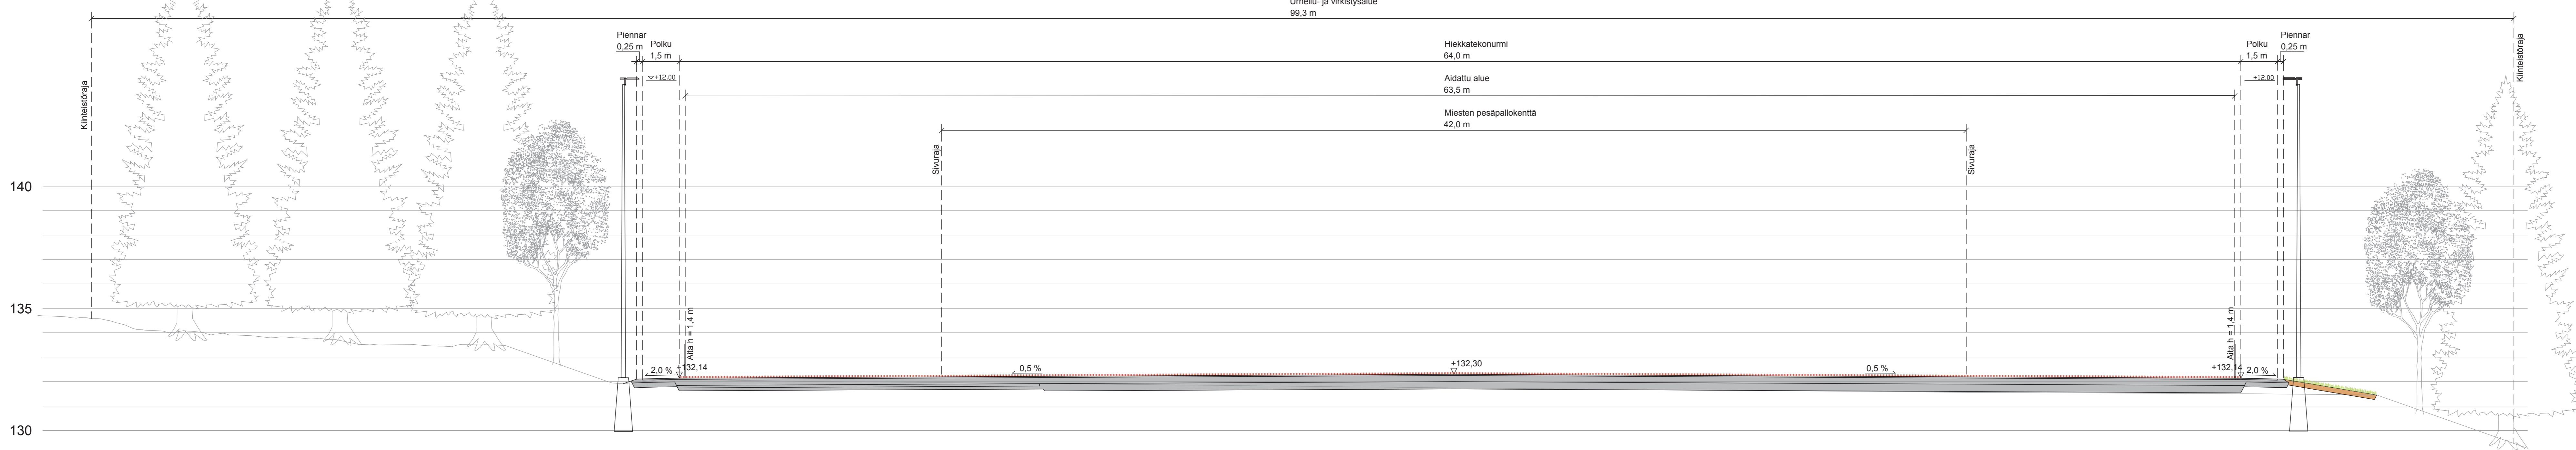

POIKKILEIKKAUS B-B

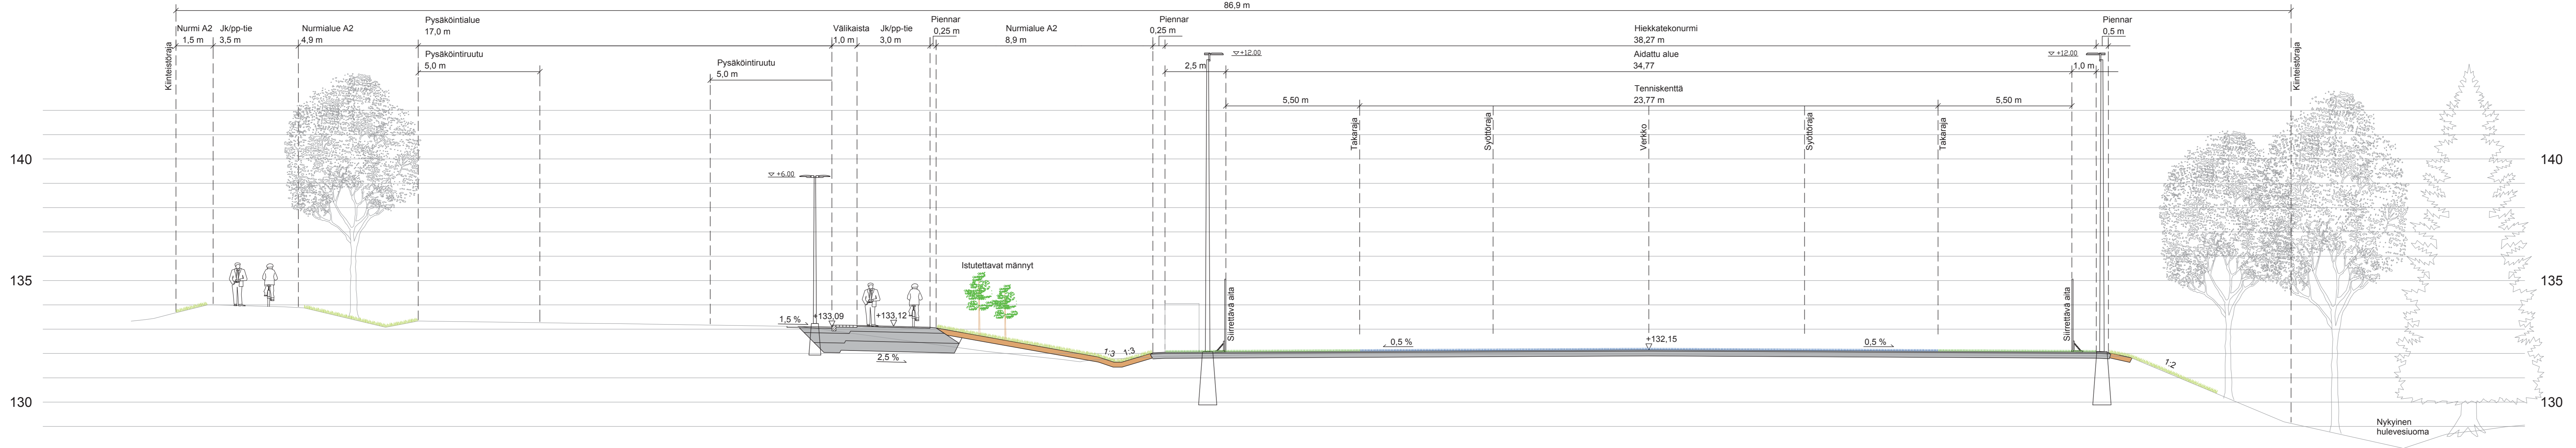

POIKKILEIKKAUS C-C

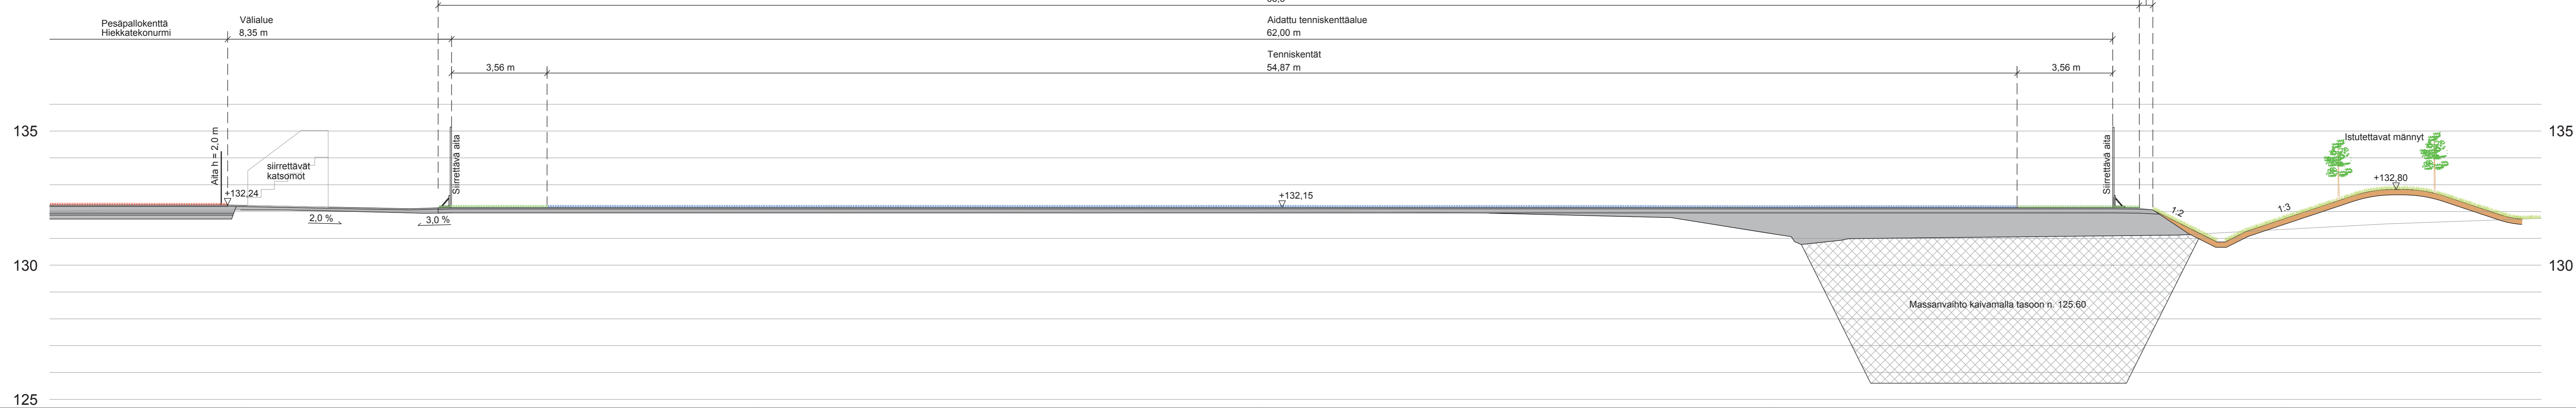

KORKEUSJÄRJESTELMÄ N2000
KOORDINAATTIJÄRJESTELMÄ ETRS-GK27

Liite on allekirjottettu koneellisesti Kuopion kaupungin asiantuntijajärjestelmässä.
Allekirjoituksen oikeellisuuden voi todentaa kirjastoista.

Kohde NEULAMÄKI 26 PESÄPALLOKENTTÄALUE	Piirustuksen sisältö POIKKILEIKKAUKSET	Mittakaava 1:100
Kaupunki KUOPIO KAUPUNKISUUNNITTELU- JA SUUNNITTELU PL 1097 (SUOKATU 42), 70111 KUOPIO (017)182 111, www.kuopio.fi	Piirustuksen tekijä ARI RÄSÄNEN Suunnittelija V-V PÄÄKKÖNEN	Piirustuksen päivämäärä 21.1.2019 Suunnitelman numero 135/21 Päivämäärä 9.4.2018 2818/2017
Projekti RAMBOLL Ramboll Finland Oy Kirjastoakatu 4 70100 Kuopio puh. 020 755 611	Yhteistyökumppani TKA Teemu Matilainen	Piirustuksen nimi 1510045654 04-02
Suunnittelija Aki-Matti Partanen	Projekti SKUK	Päivä 21.1.2019
Yhteistyökumppani Aino-Kaisa Nuotio	Projekti Kari Mönkkäre	Päivä 21.1.2019