


1. Kuopionlahti

LIITE 3.8.2

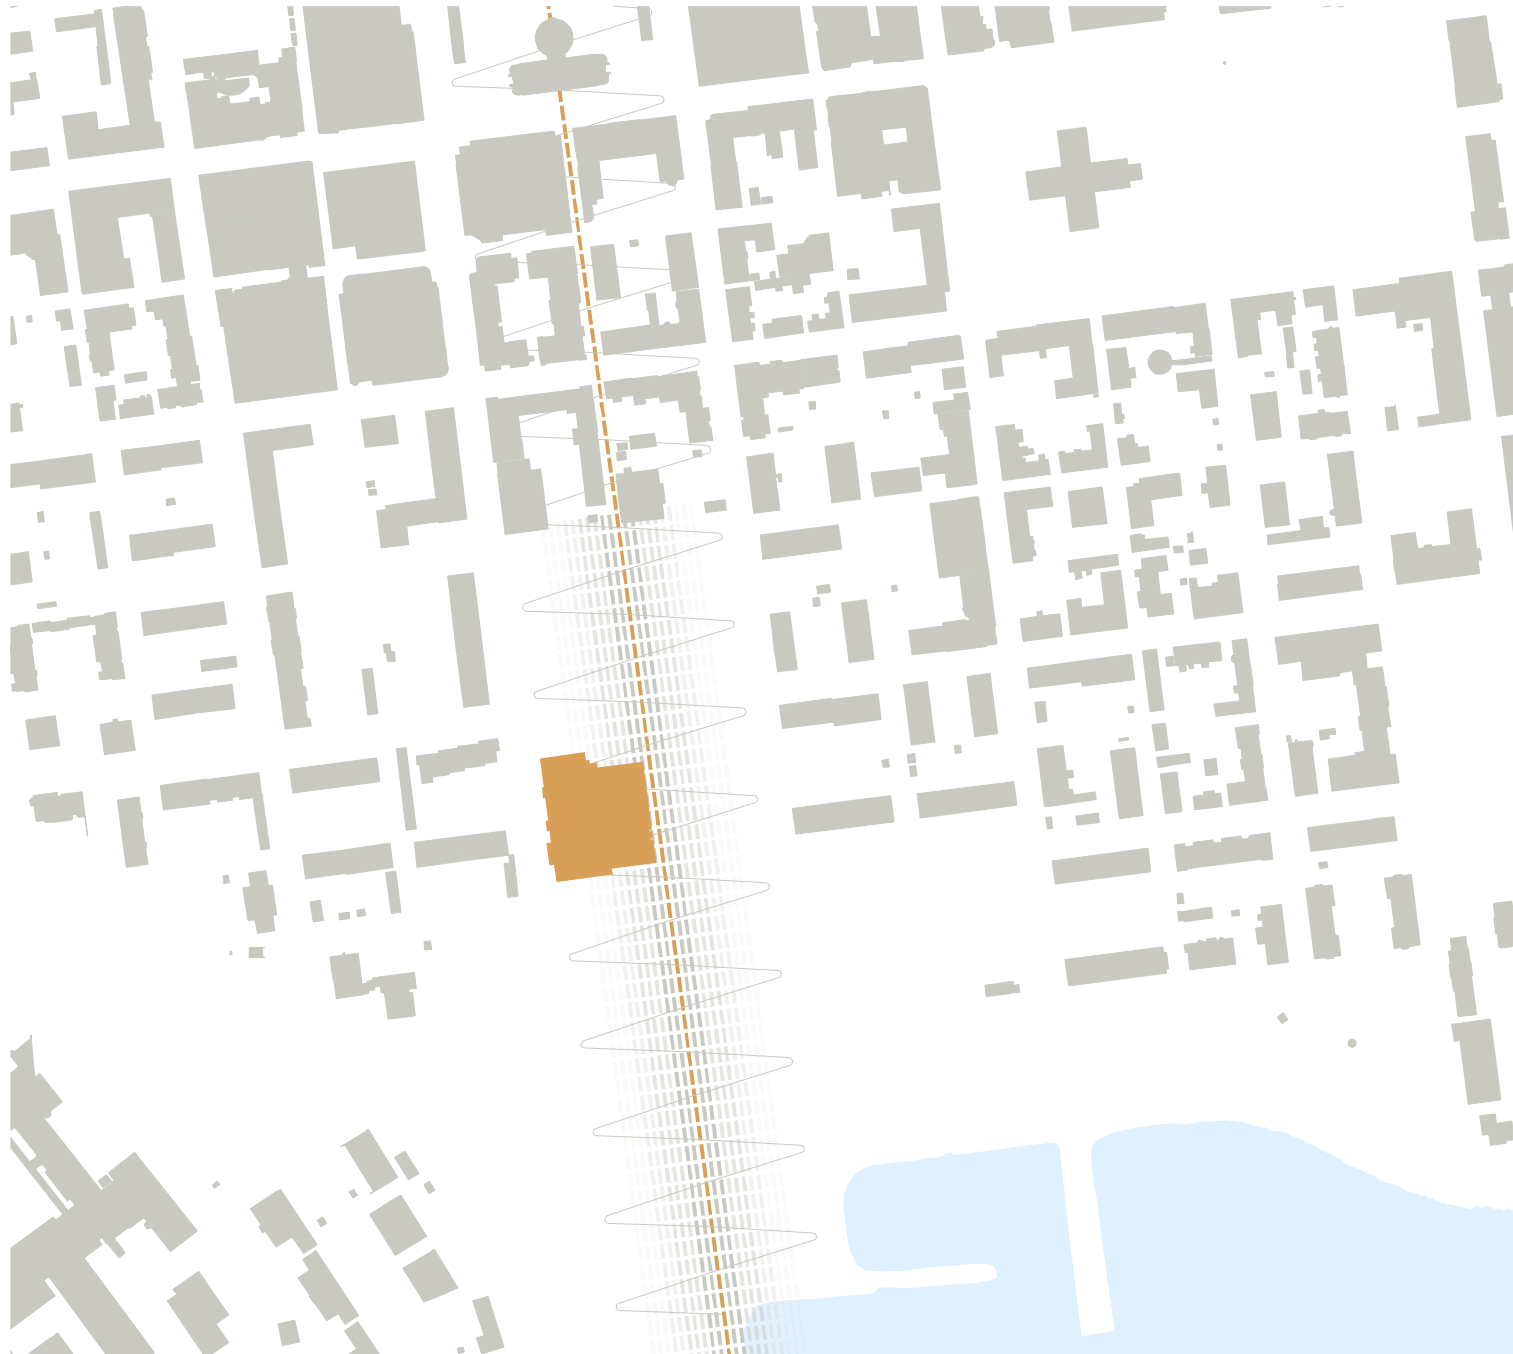

2. Hallikatu



3. Kuopion ääni



4. Ruutukorttelit



5. Julkisten rakennusten akseli




6. Rakentamisen ja luonnon vuoropuhelu




7. Kaikukoppa


8. Horisonttilinja



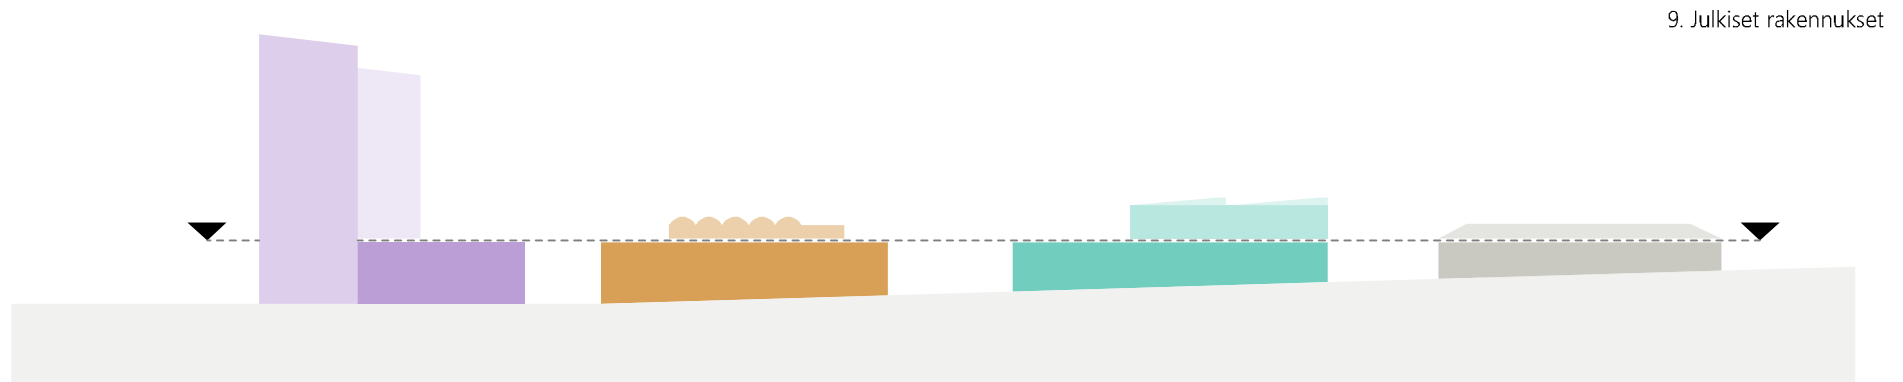

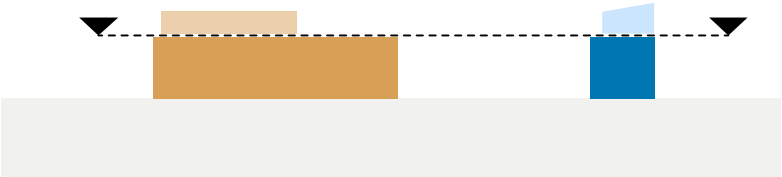

9. Asuinrakennukset

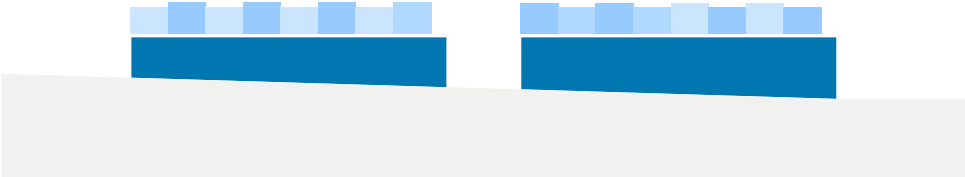



Kuopion soiva ja sykkivä sydän

- Puistoaukiot
- Musiikkikeskus
- Lumit
- Hotelli- ja kongressikeskus
- Asuminen




Kuopionlahden rakeisuuskaavio 1 : 4000




Aluejulkisivu Hallikatu itään




Aluejulkisivu rantarakennukset

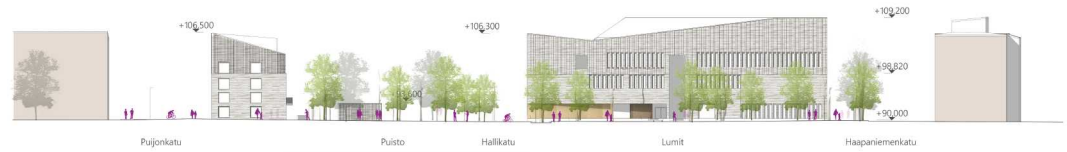


Aluejulkisivu Kojonniemenkatu pohjoiseen

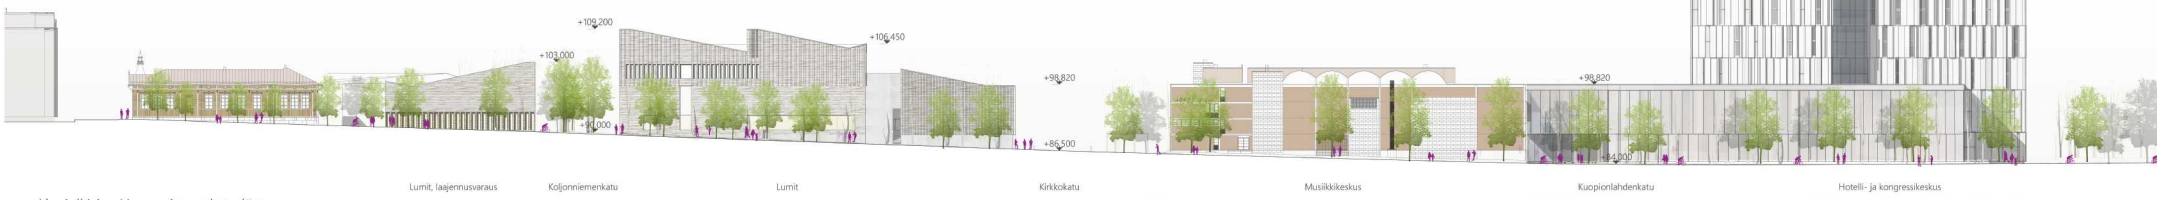

Aluejulkisivu Haapaniemenkatu länteen

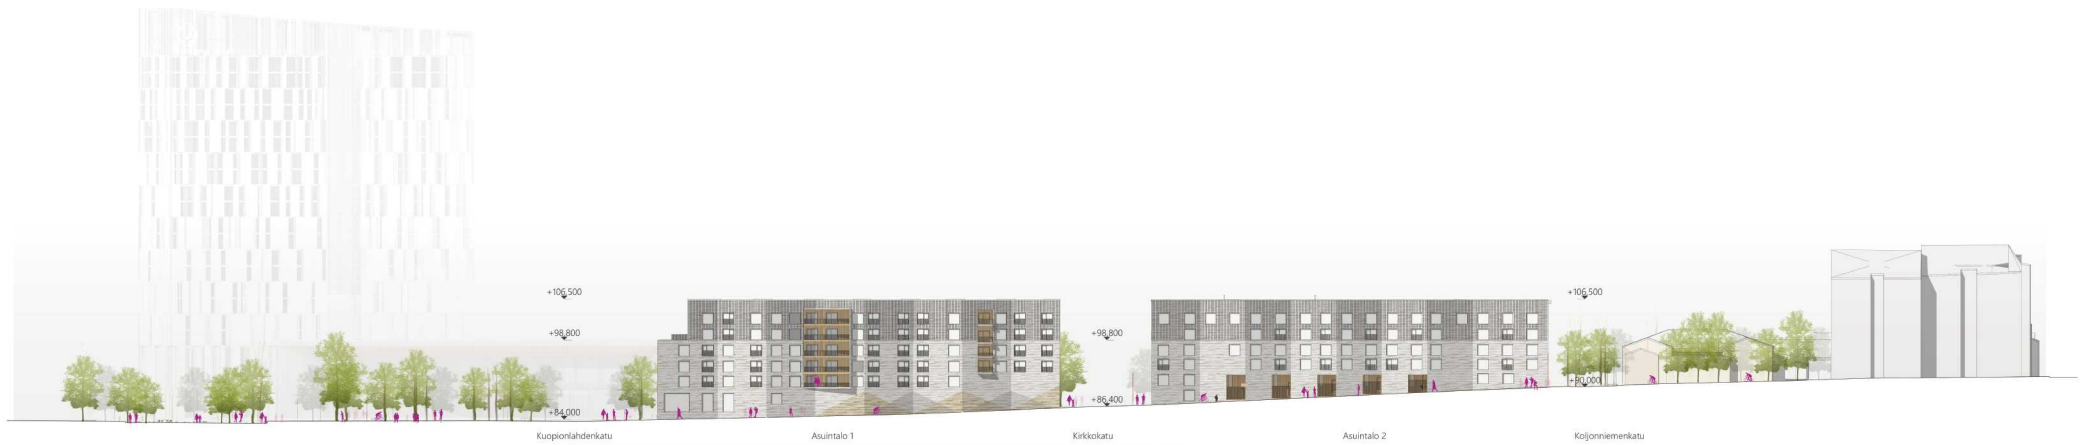

Aluejulkisivu Puijonkatu itään

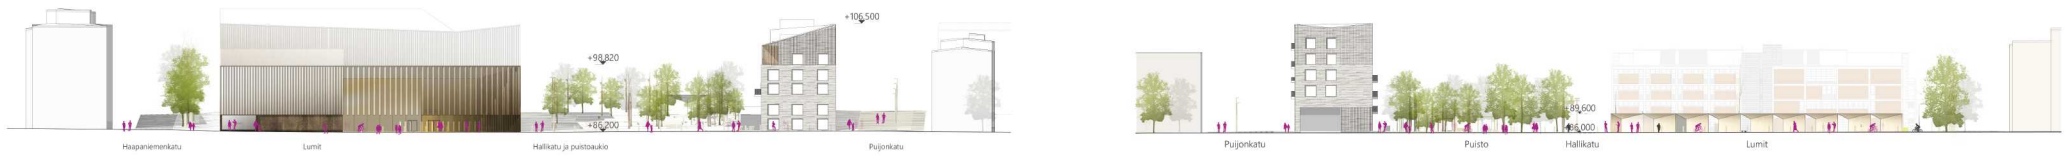


Aluejulkisivu Kirkkokatu etelään



Aluejulkisivu Kirkkokatu pohjoiseen




Aluejulkisivu asuintalot länteen

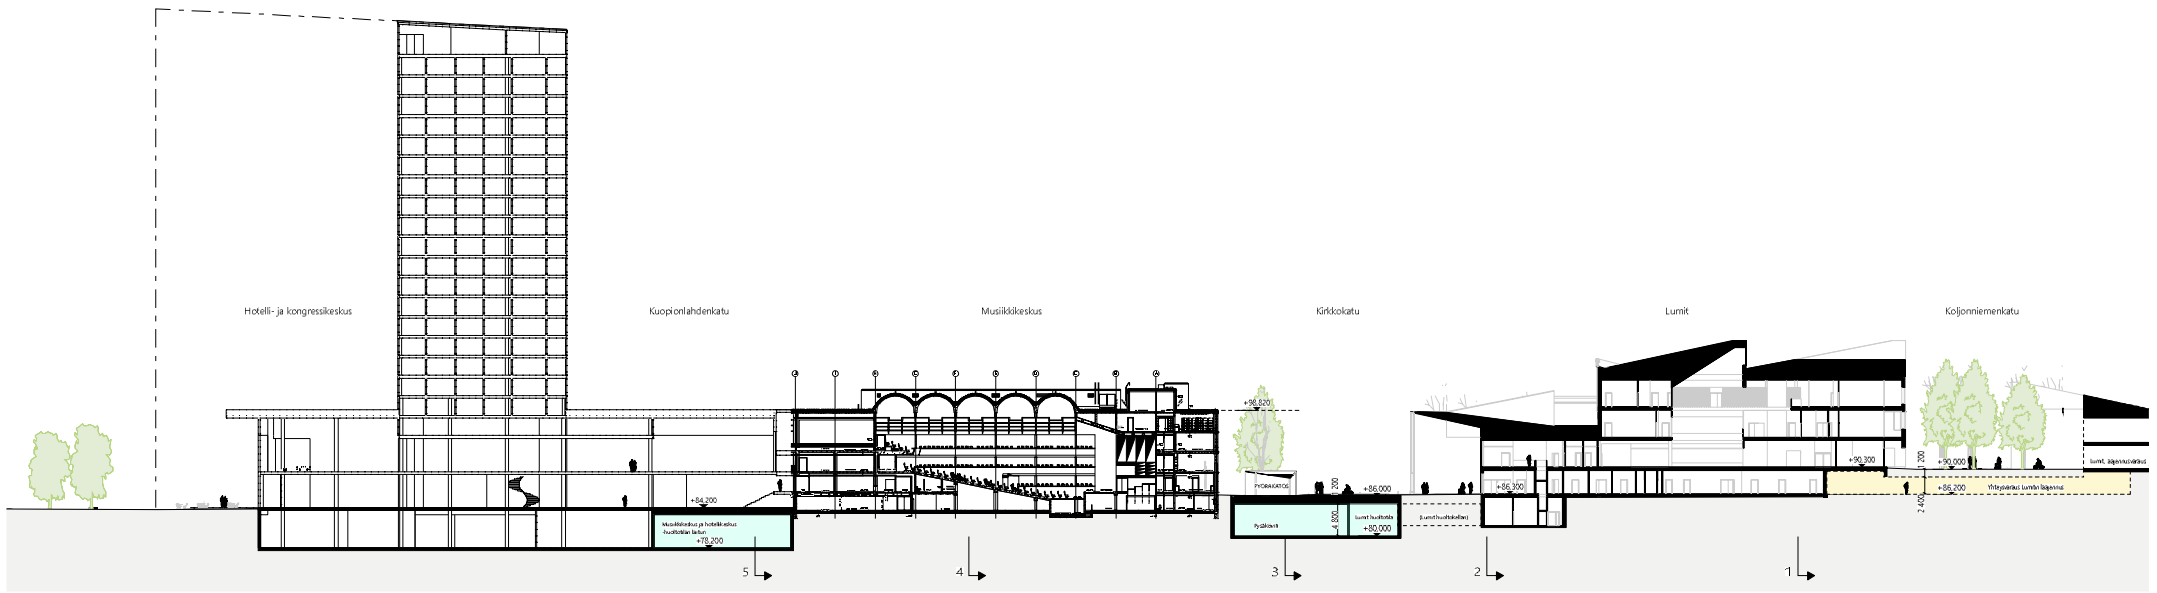

Alueleikkaus A-A, 1:400

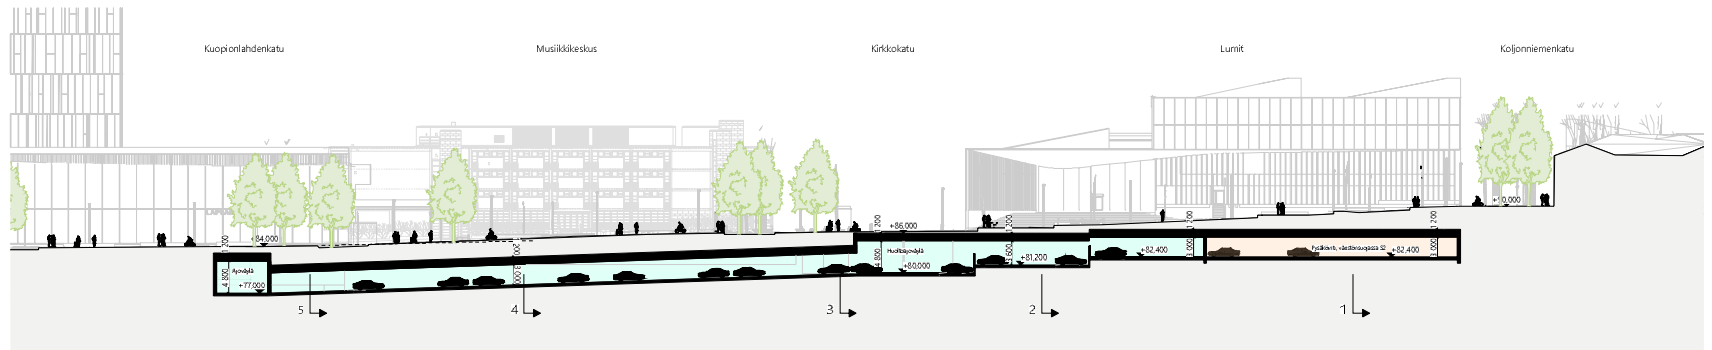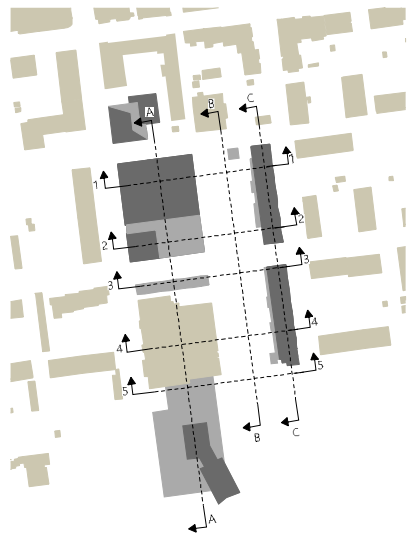


Alueleikkaus B-B, 1:400

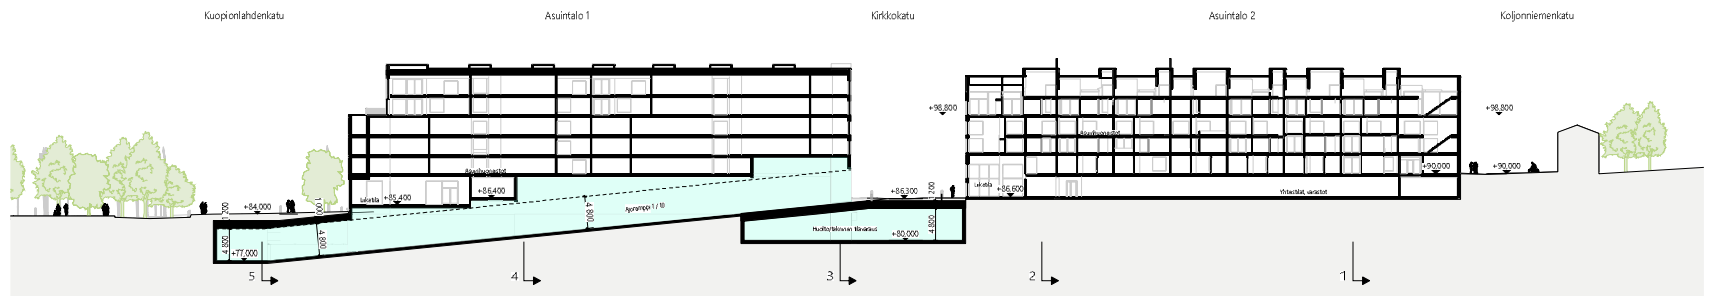


Alueleikkaus C-C, 1:400




Alueleikkaus 1-1, 1:400

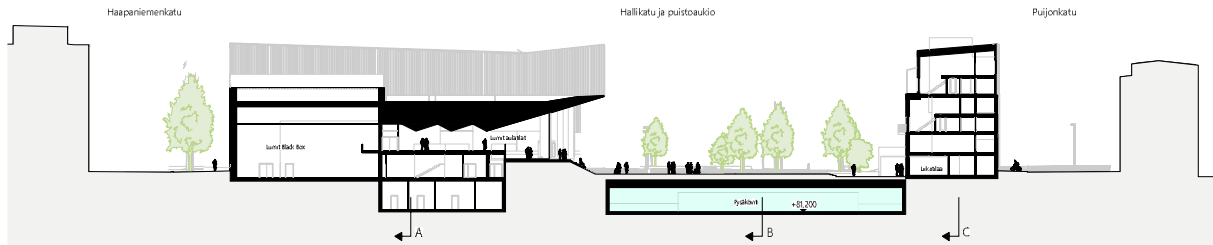


Alueleikkaus 2-2, 1:400

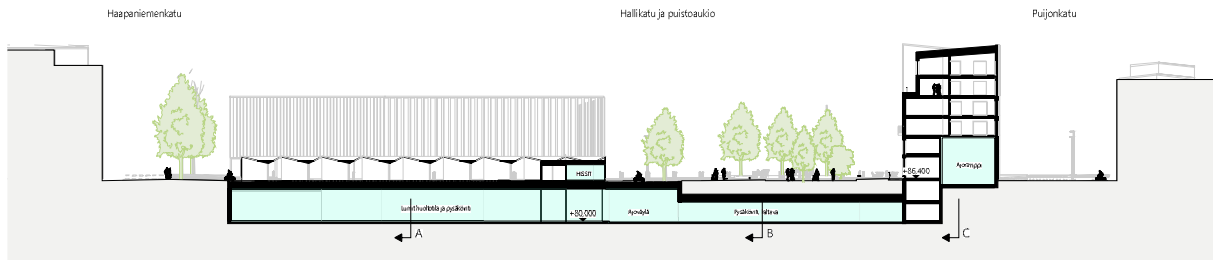


Alueleikkaus 3-3, 1:400

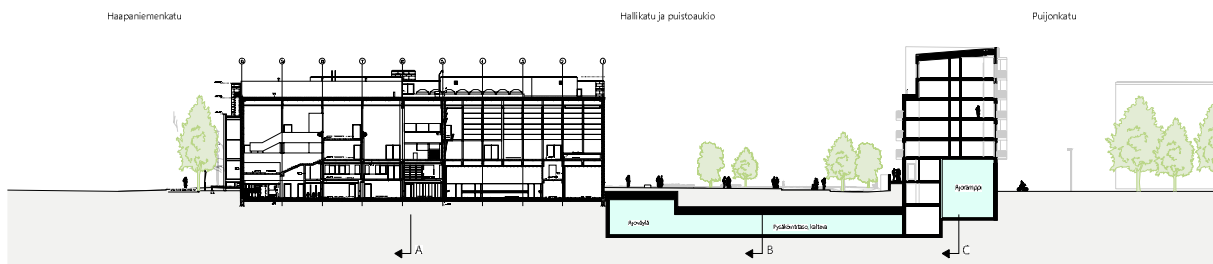

Alueleikkaus 4-4, 1:400

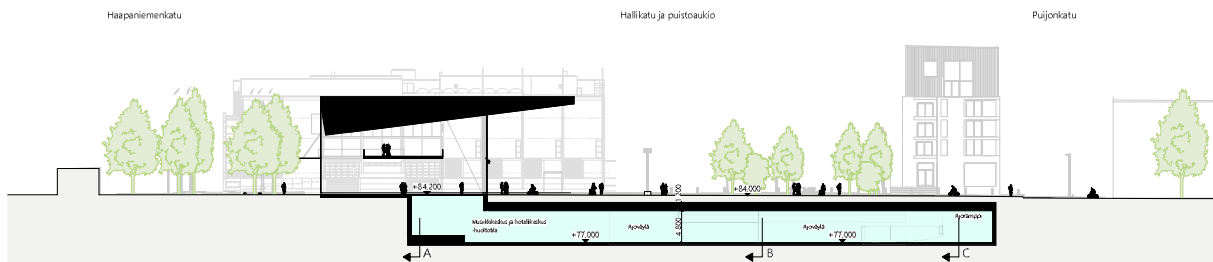

Alueleikkaus 5-5, 1:400

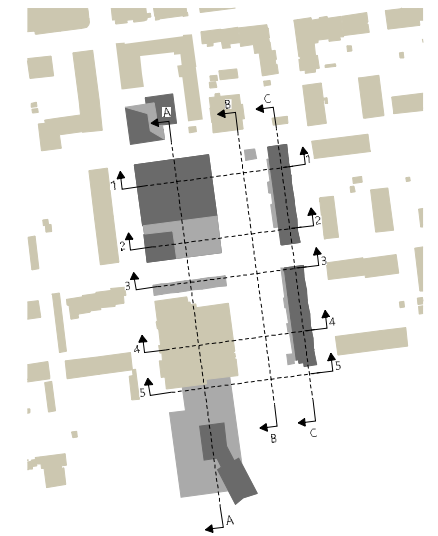

YLEINEN PYSÄKÖINTILAITOS

Laajuus, brm²


Perusosa	11 500
Optio-osa	300
YHT	11 800 brm ²


Autopaikat

Kaupungin osuus	170 ap
Integroidun asumisen osuus	56 ap
YHT	226 ap

Väestönsuoja

- Pysäköintilaitoksessa alueen kiinteistöjen yhdistetty väestönsuoja
- S2, suojala-ala max 900m²
- Suojan brutto-ala n. 1100 brm²

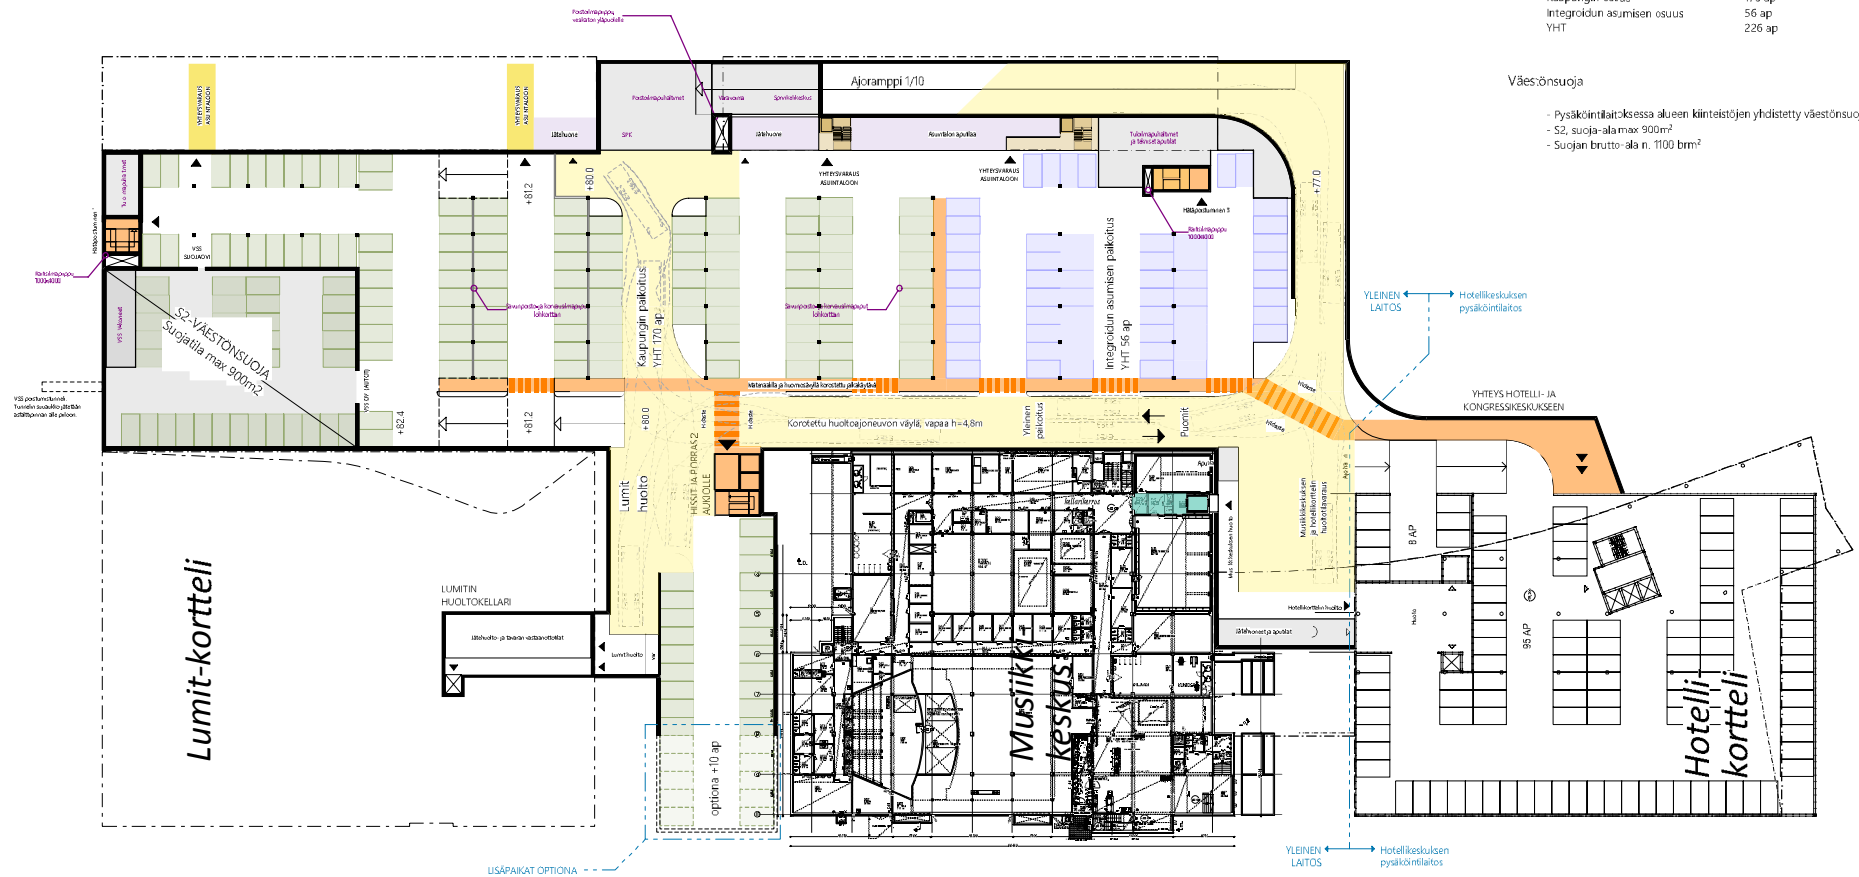

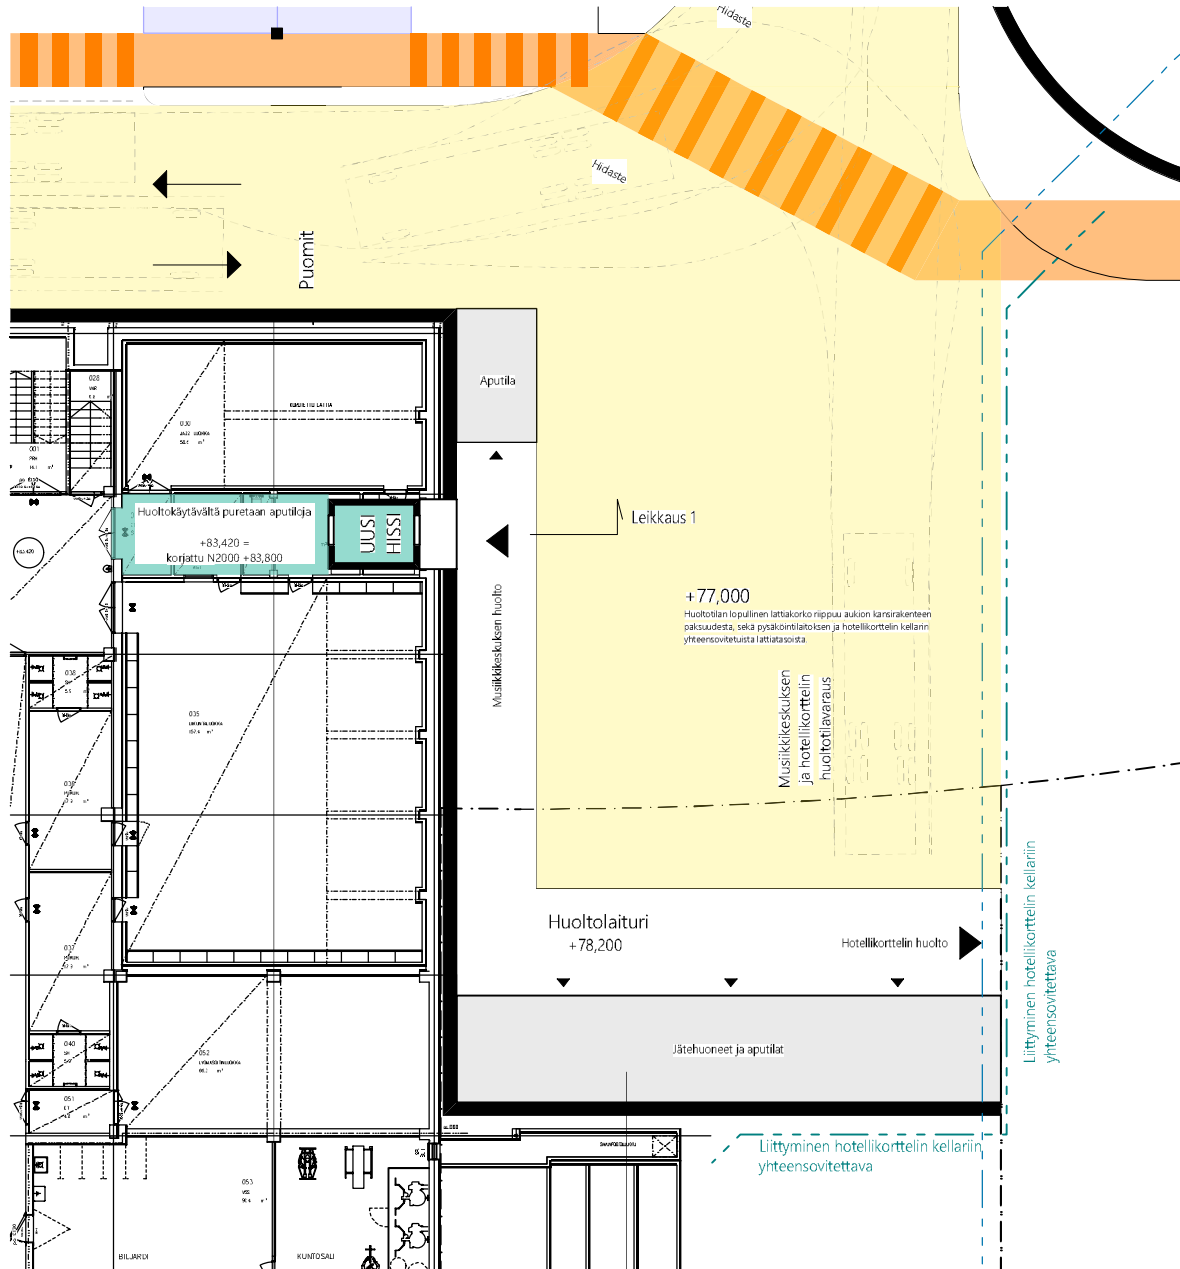

Musiikkikeskuksen ja kongressi- ja hotellikorttelin yhteisen huoltotilan periaatejärjestely

Leikkaus 1

