



Havainnekuva Puijonkadulta paalulta 10 torille päin




Havainnekuva Puijonkadulta paalulta 60 torille päin



Havainnekuva Puijonkadulta paalulta 240 torille päin




Havainnekuva Puijonkadulta paalulta 260 torille päin

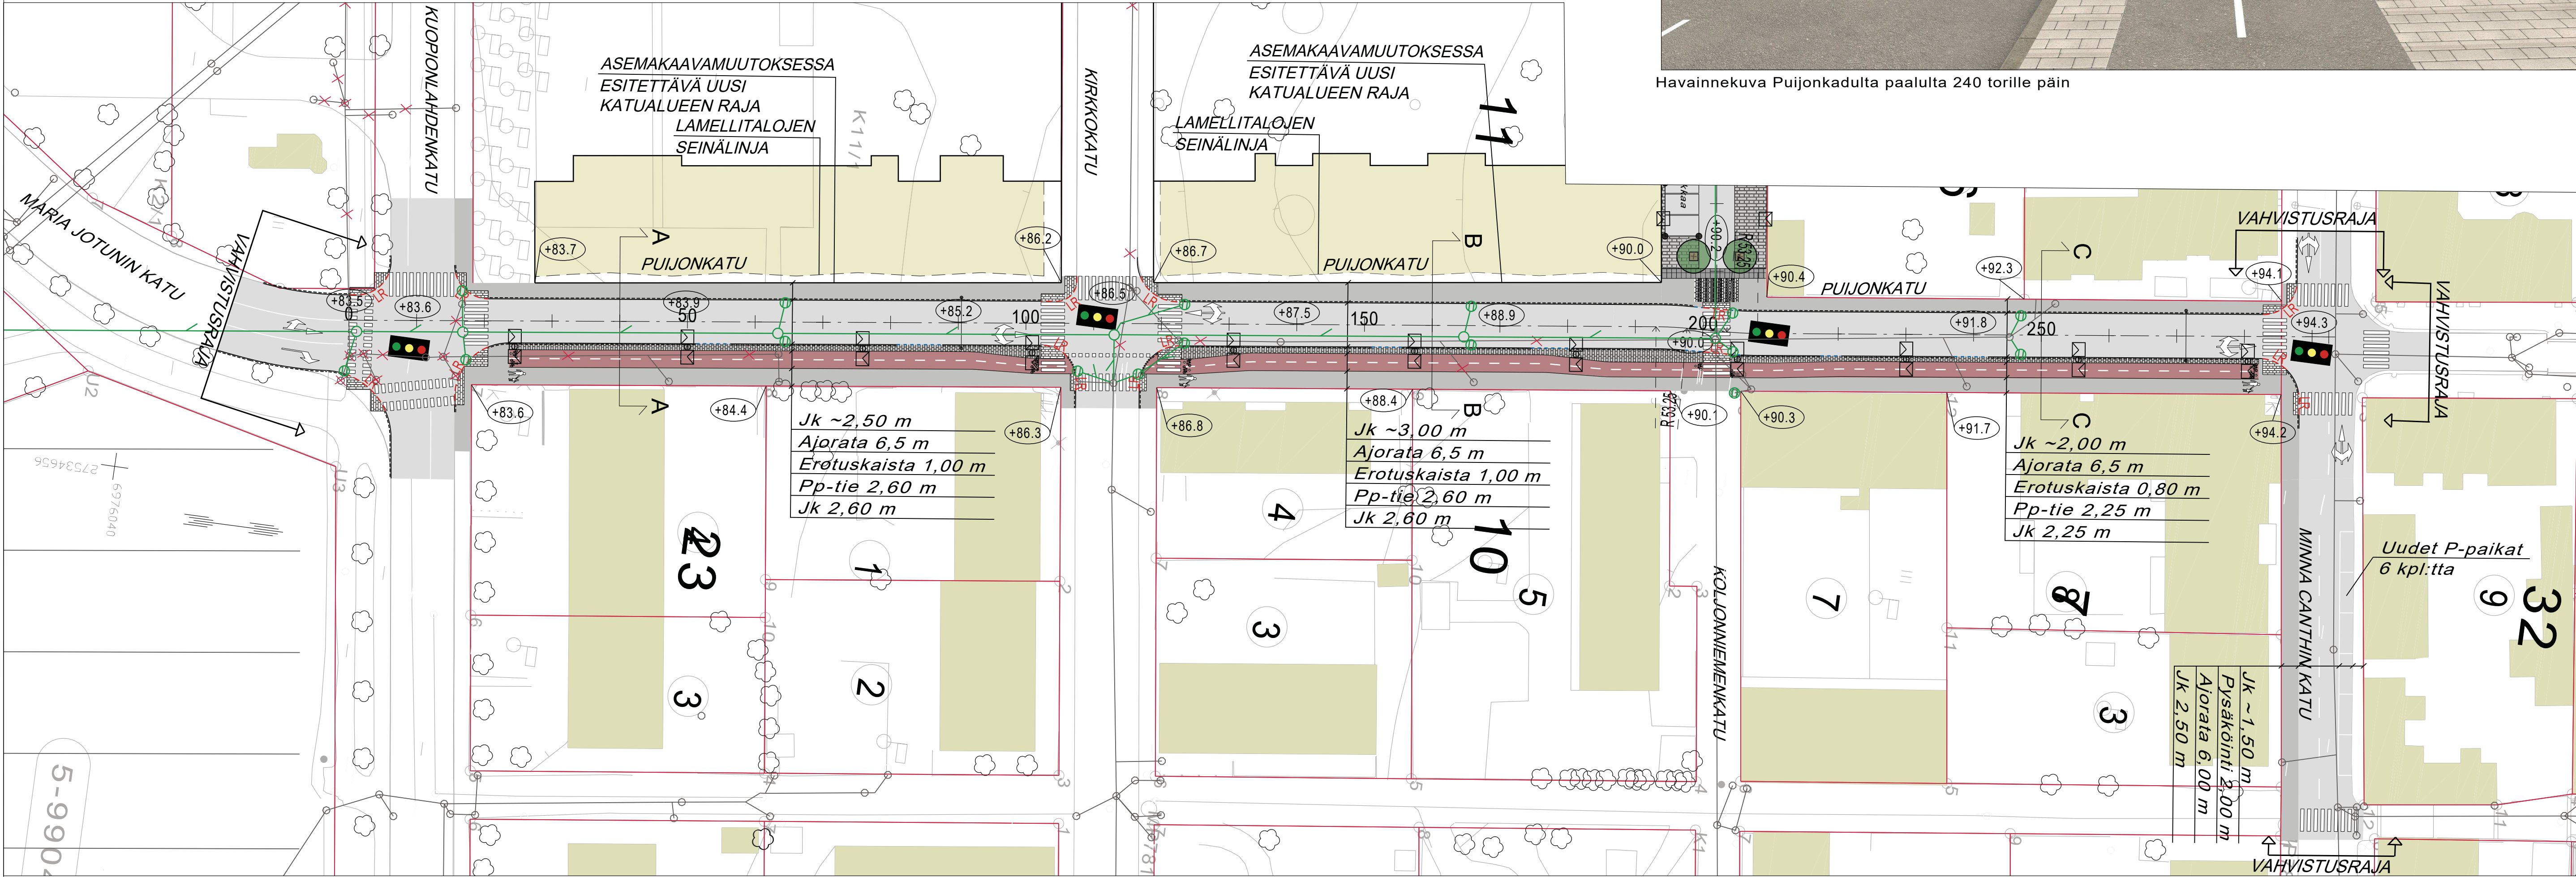

MERKINTÖJEN SELITYKSET

- +90.2 kadun liikemääräinen korko
- 11 kiinteistön raja (pohjakartta)
- 23 kiinteistönnumero (pohjakartassa)
- 23 korttelin numero (pohjakartassa)
- 23 suunniteltu valaisin
- 23 portaali
- 23 keskiviiva/ohjauksiiva
- 23 sulkuviiva valkoinen
- 23 suojaite/pyörätien jatke
- 23 liikennevalot ja valo-opasteet
- 23 ajokaistanuoli
- 23 tiemerkinnot
- 23 kaarresäde
- 23 reunakivi 12cm
- 23 reunakivi madallettu
- 23 reunakivi luiskattu
- 23 asfalttivilste
- 23 betonikiveys, jalankuulu
- 23 asfaltti, ajorata
- 23 asfaltti, pyörätie
- 23 betonikivipäällyste, erotuskaista
- 23 betonikivipäällyste huomiokivenä
- 23 leikkaukset
- 23 ohjeellinen hulevesiviemärin sijainti
- 23 ohjeellinen hulevesikaivon sijainti
- 23 ohjeellinen hulevesiputki poikkileikkauksessa
- 23 nykyinen hulevesiviemäri ja -kaivo
- 23 nykyinen poistettava hulevesiviemäri ja -kaivo

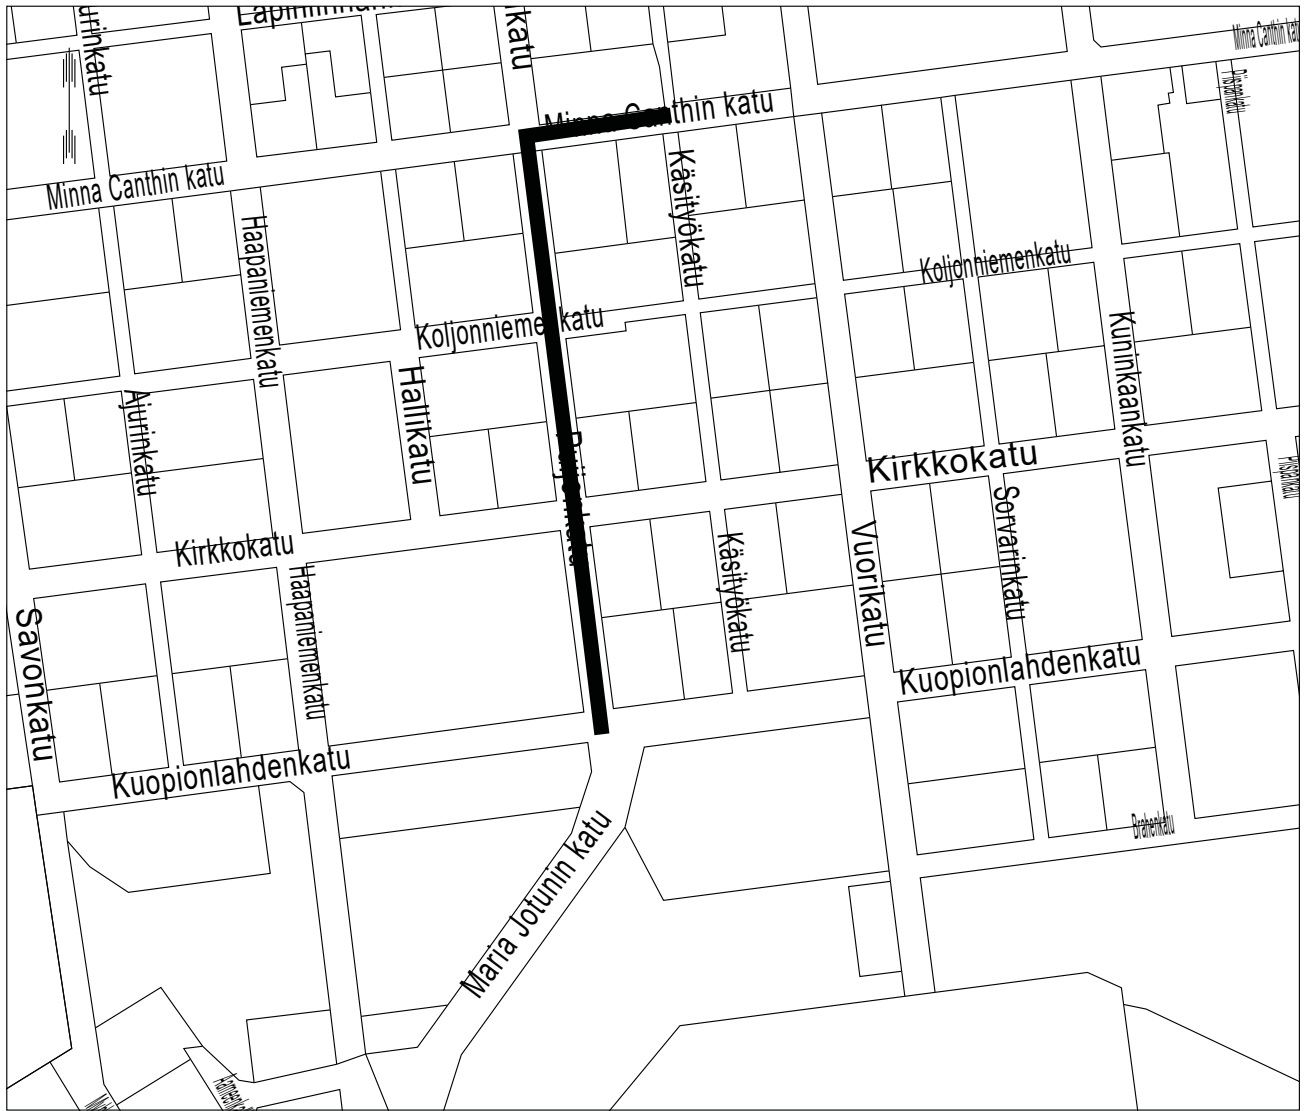

KORKEUSJÄRJESTELMÄ N2000			
KOORDINAATTIJÄRJESTELMÄ ETRS-GK27			
Liite on allekirjoitettu koneellisesti Kuopion kaupungin asianhallintajärjestelmässä.			
Allekirjoituksen oikeellisuuden voi todentaa kirjasta.			
C			
A			
MUUTOSTÄYDENNYS		PÄIVÄYS	NIMI
Kohde		Piirustuksen sisältö	Mittakaava
KUOPIOLAHTI		ASEMAPIIRUSTUS	1:500
PUIJONKATU		POIKKILEIKKAUKSET	1:100
välillä Kuopionlahdenkatu-Minna Canthin katu		Piirustussijainti	KATU- JA HULEVESISUUNNITELMA
MINNA CANTHIN KATU välillä Puijonkatu-Käskykatu		Päiväys	25.3.2019
KUUPIO		Yht.	A. Räsänen
KAUPUNKISUUNNITTELUPALVELUT, KUUNALLISTEN SUUNNITTELU		Asenn.	P. Soininen
PL 1097 (SUOKATU 42), 70111 KUOPIO		Projekti	0023
(017)182 111, www.kuopio.fi		Piir.	M. Niskanen
		Piir.	A.-M. Korhonen