



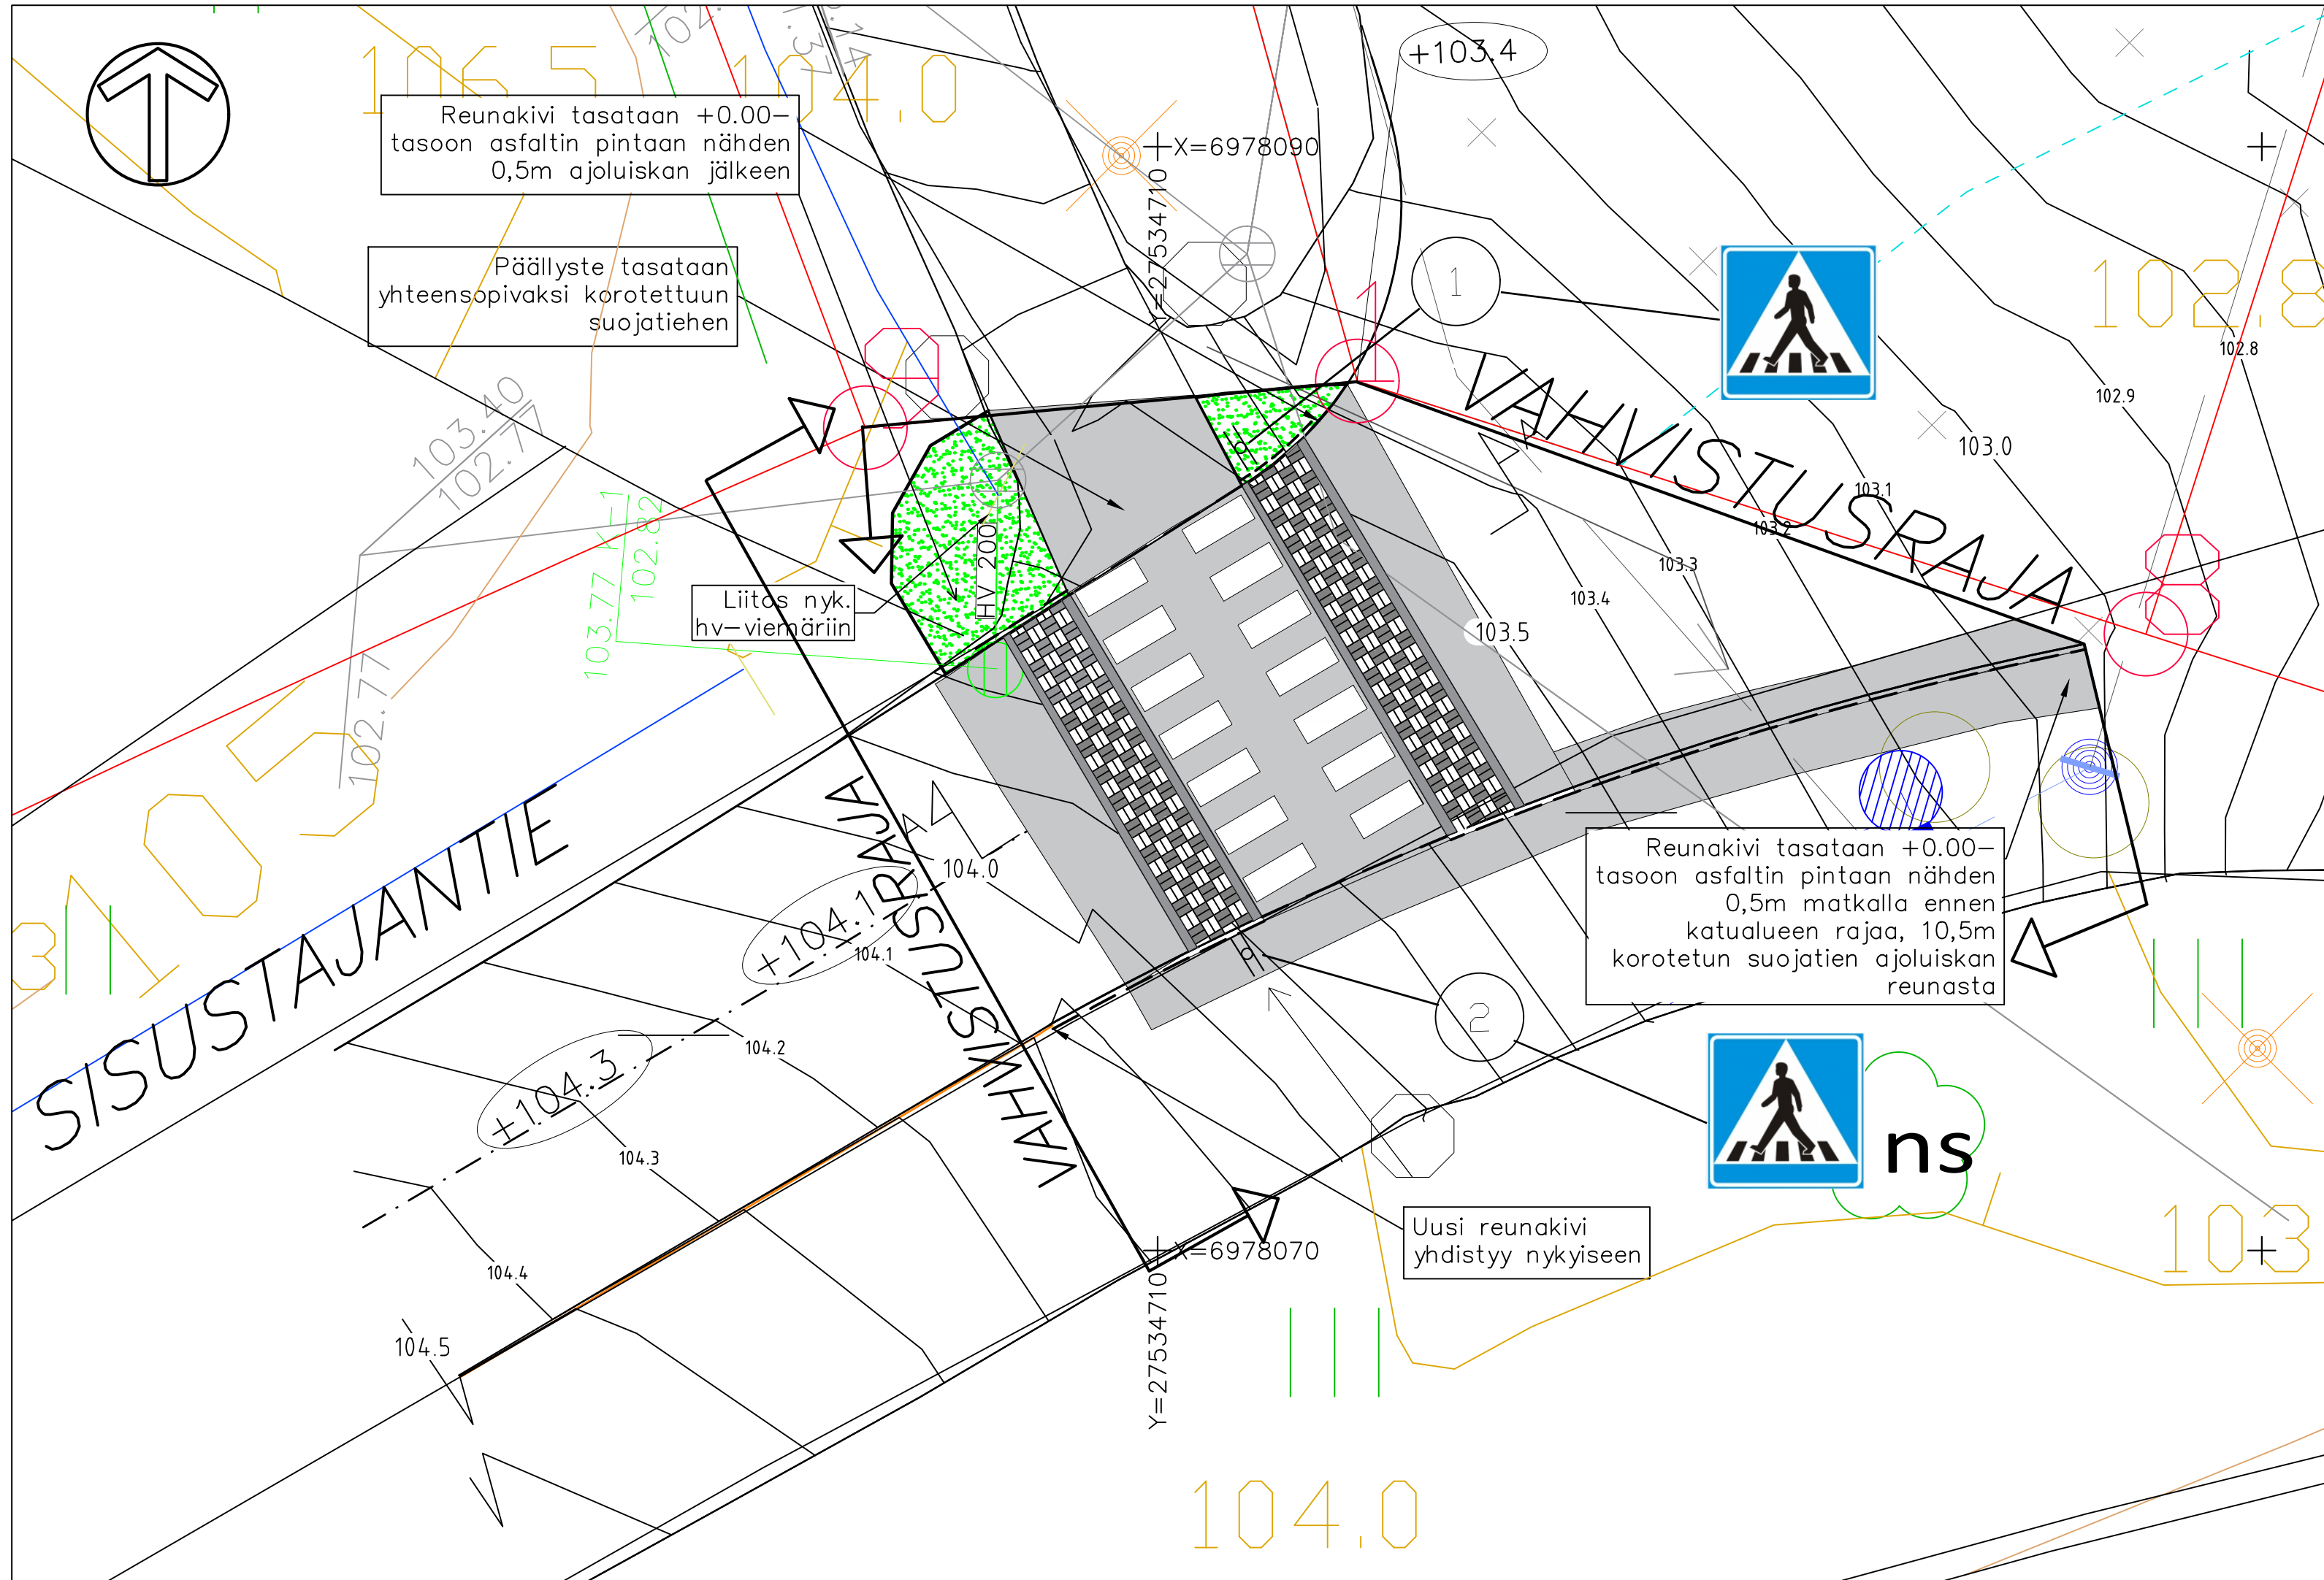

Suunnitelman liikennemerkkiluettelo					
NRO	NIMI	TUNNUS	KOKO	KALVOTYYPPI	LISÄTIEDOT
1	Suojatie	511	400X400	R2	ASETETAAN
2	Suojatie	511	400x400		NYKYINEN SIIRRETÄÄN

Merkintöjen selitykset		
	hulevesikaivo, suun.	1 liikennemerkki
	hulevesiviemäri, suun.	Pyörätien jatke
	hulevesikaivo, nyk.	
	hulevesiviemäri, nyk.	
	reunakivi bet.	Iso sauvakivi, musta-valkea ruutukuvio (278 x 138 x 80)
	reunakivi bet., madallettu	graniittinen reunakivi R170 harmaa
	Kadun likim. korkeusasema (suunniteltu)	nurmetus A3
	Maanpinnan likim. korkeus tontilla	asfalttipäällyste
		Tyypipoikkileikkaus

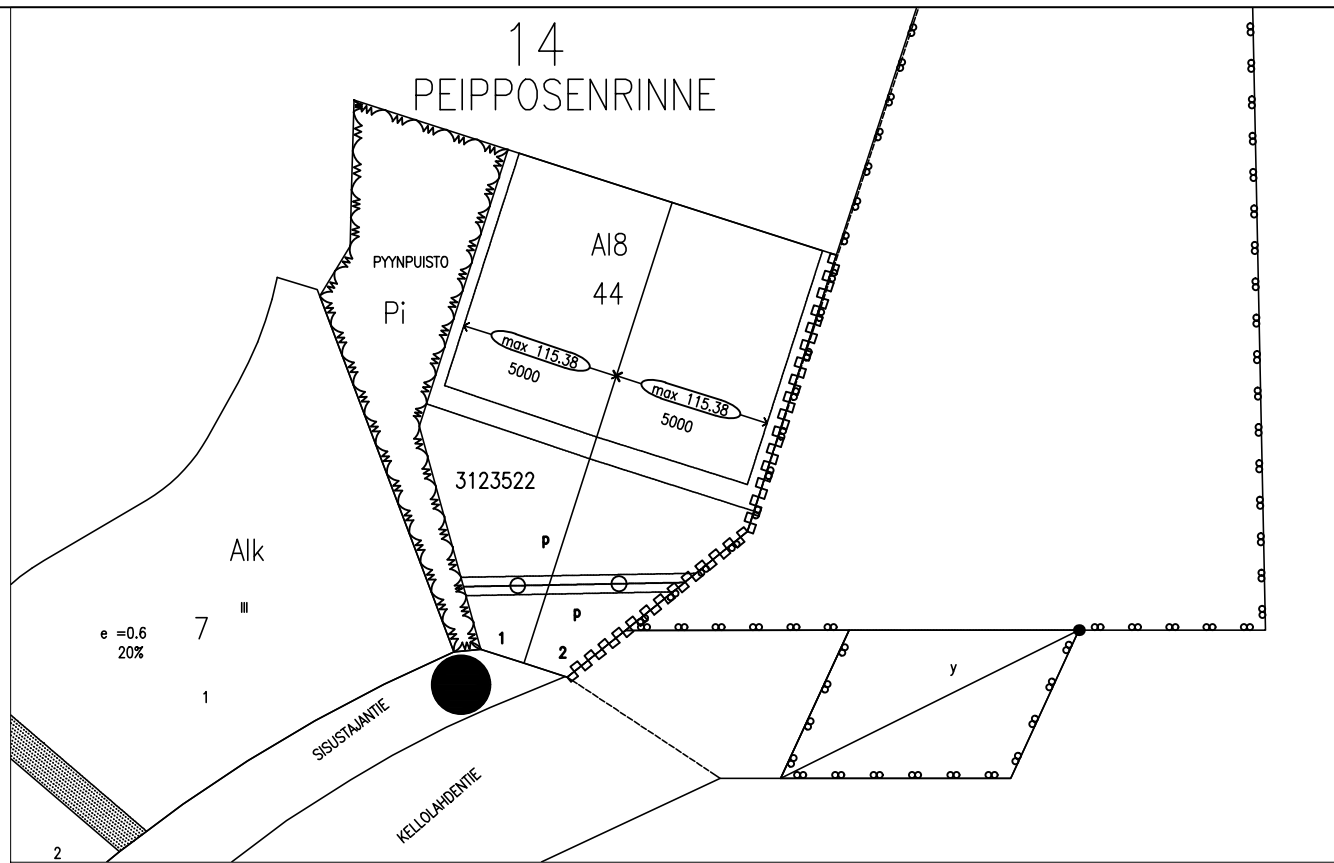

KORKEUSJÄRJESTELMÄ N2000 KOORDINAATTIJÄRJESTELMÄ ETRS-GK27		
C		
B		
A		
MUUTOS/TÄYDENNYS	PÄIVÄYS	NIMI
Kohde	Piirustuksen sisältö	Mittakaava
PEIPPOSENRINNE 014	ASEMAPIIRUSTUS	1:100
SISUSTAJANTIE		
KOROTETTU SUOJATIE		
Piirustuslaji	KATU- JA HULEVESISUUNNITELMA	
Päiväys	11.4.2019	Suunn. alue
Hyv.	A.RÄSÄNEN	As.nro 8452/2018
Asemak. tark.		Projektiinro 0010
Suunn./Tark.	P.PAKARINEN	Piir. nro 0401
Piirt.		
Piirt.	A.VALTANEN	
Suunn.	A.VALTANEN	
Tark.	A.HYVÖNEN	Pvm 11.4.2019