



LIITE 9/1

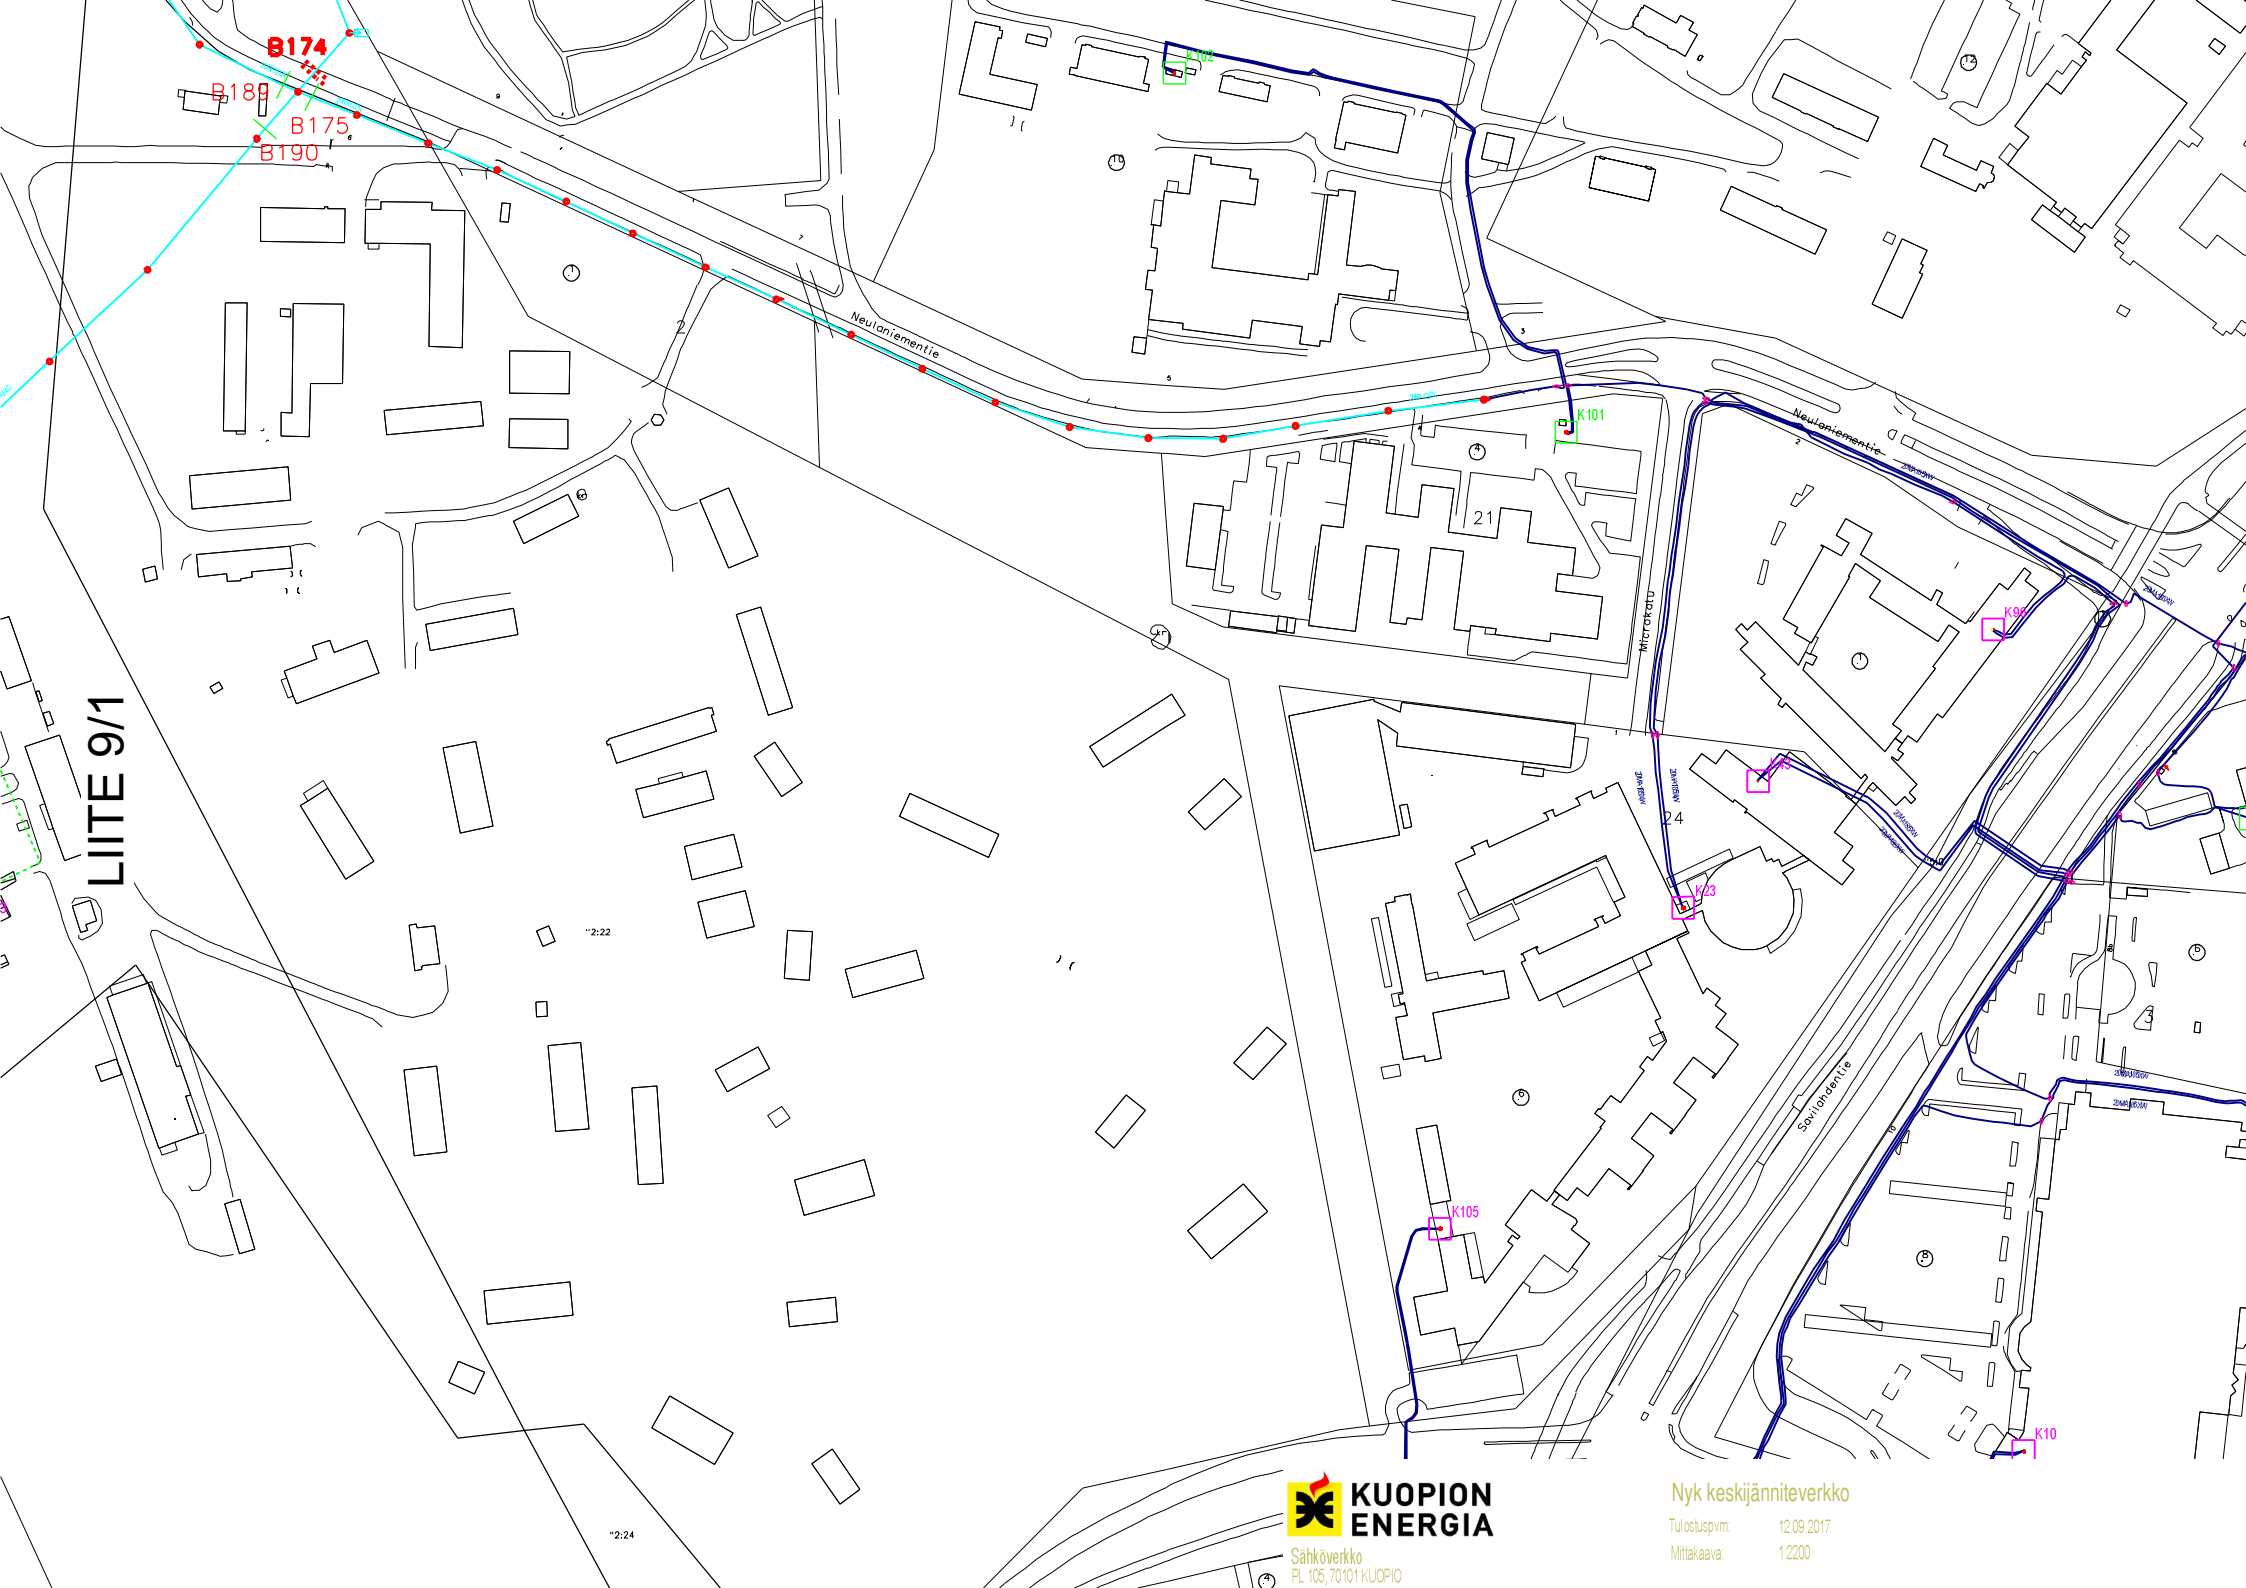

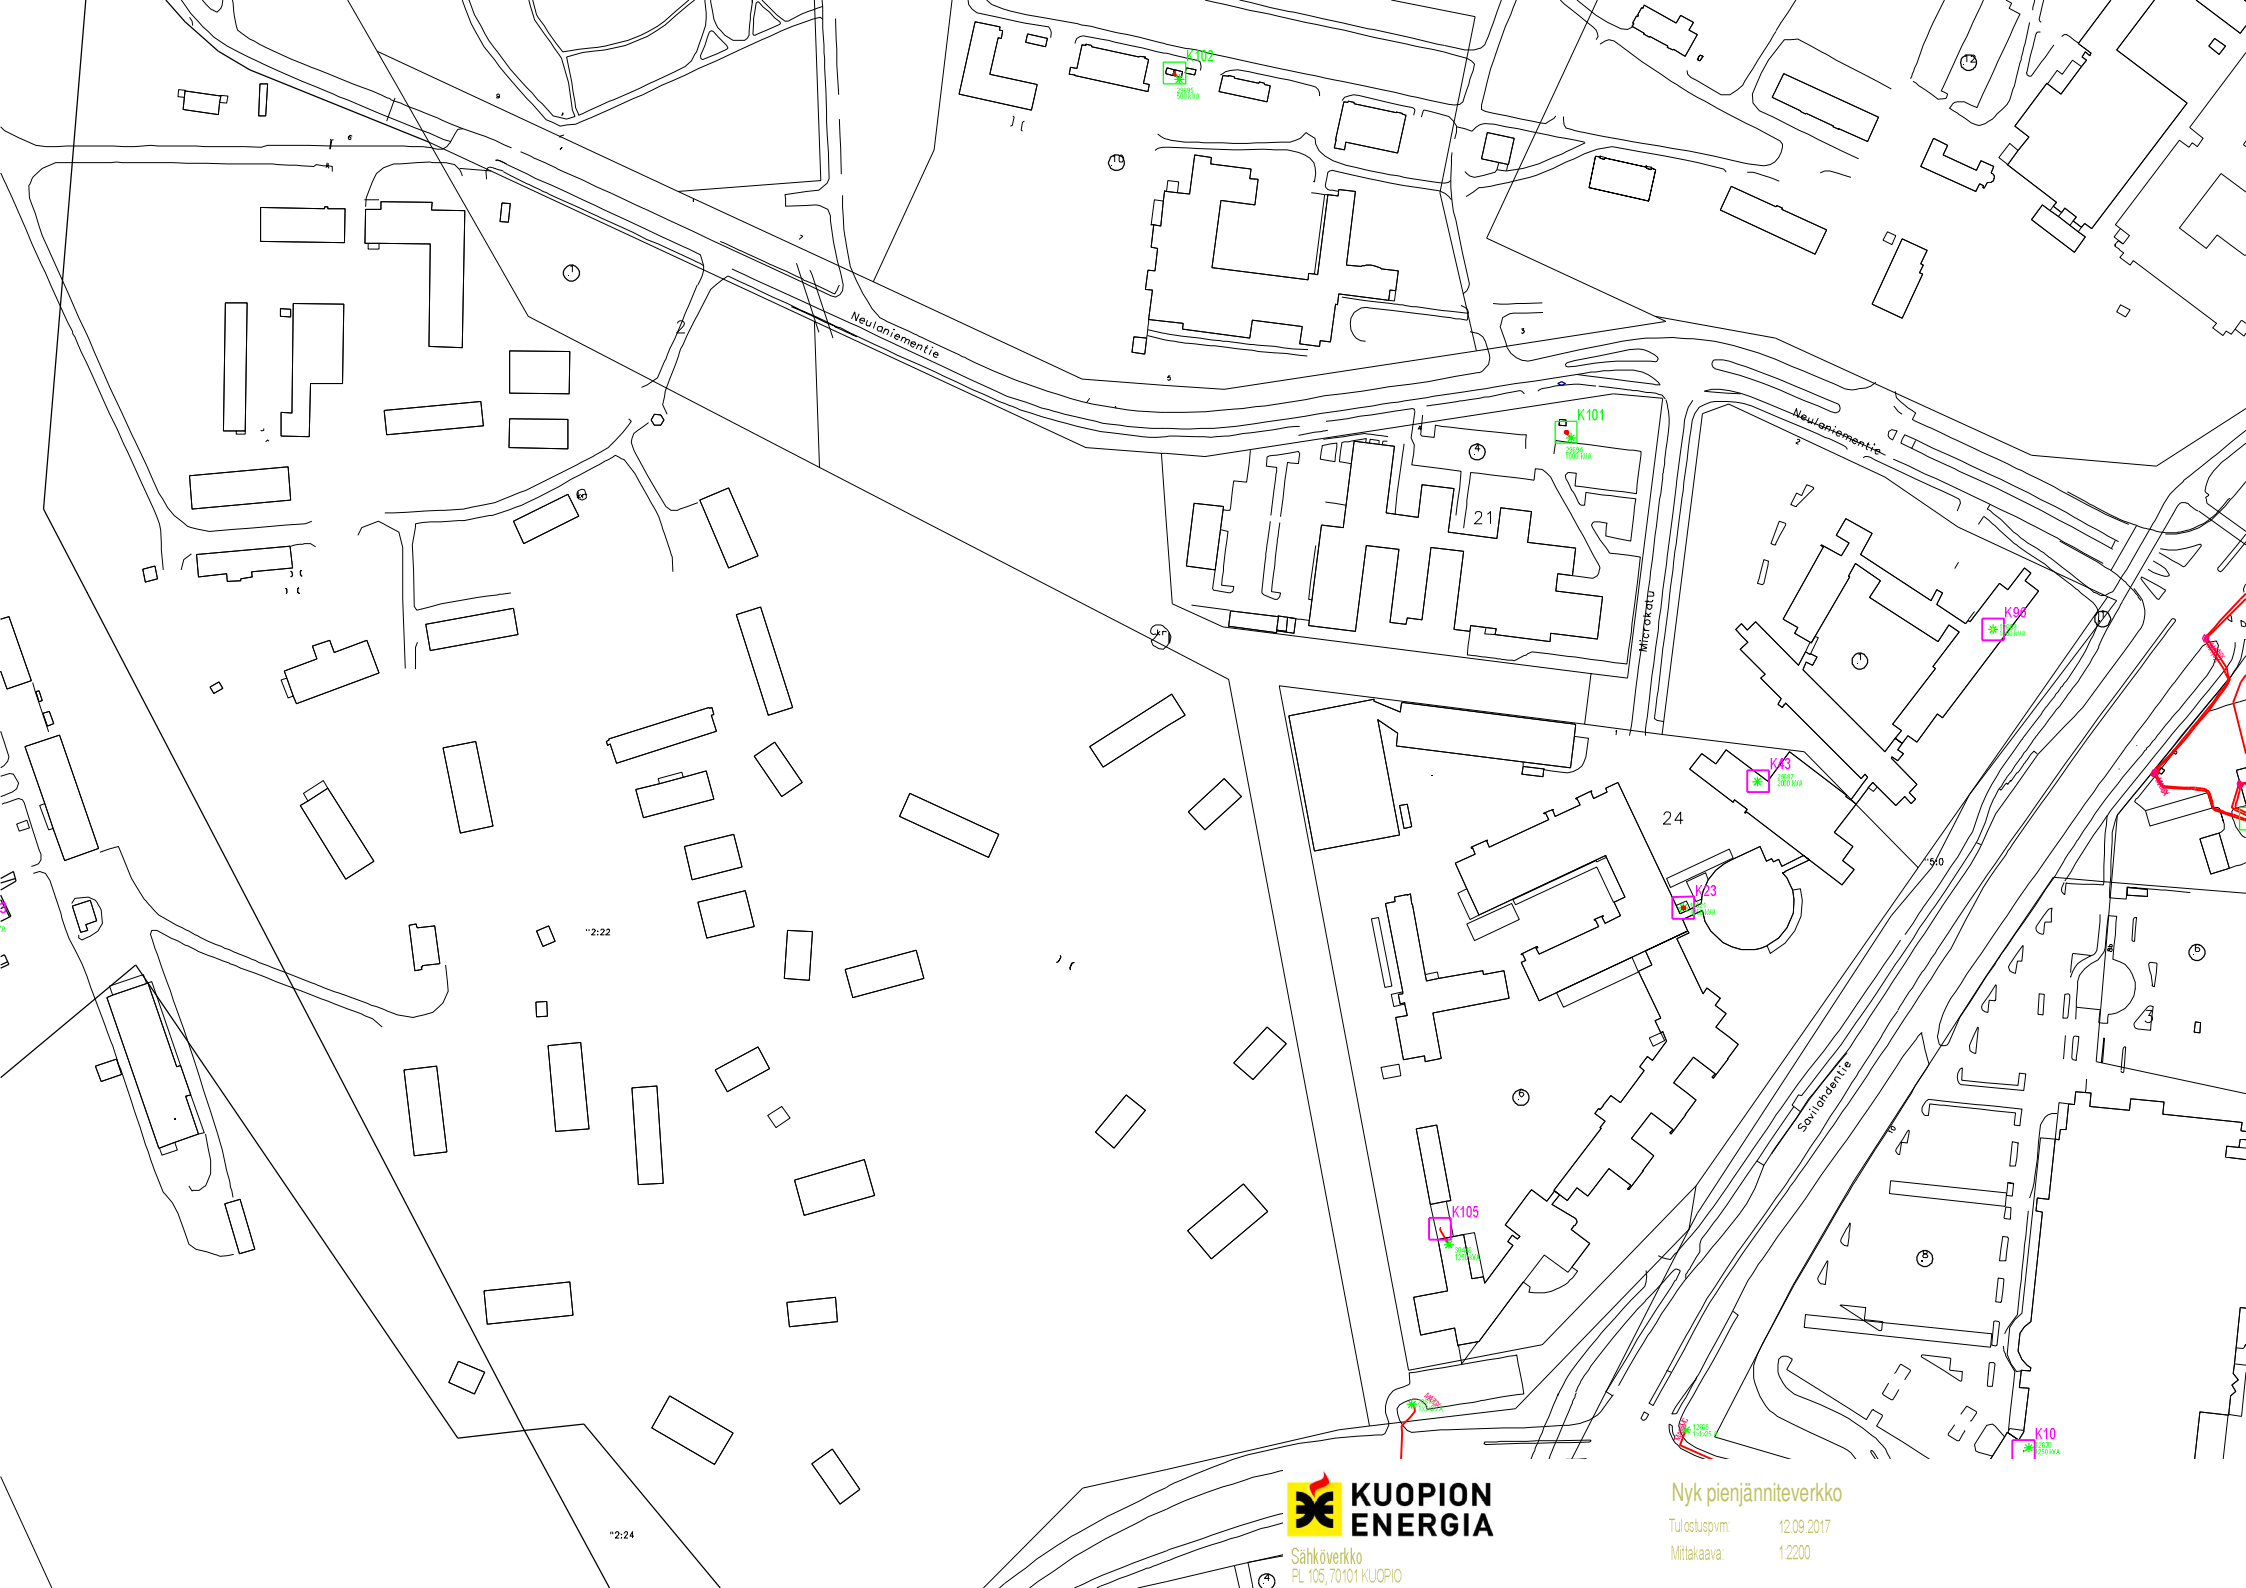


Sähköverkko  
PL 105, 70101 KUOPIO

### Nyk pienjänniteverkko

Tulostuspvm: 12.09.2017  
Mittakaava: 1:2200

"2:22

"2:24

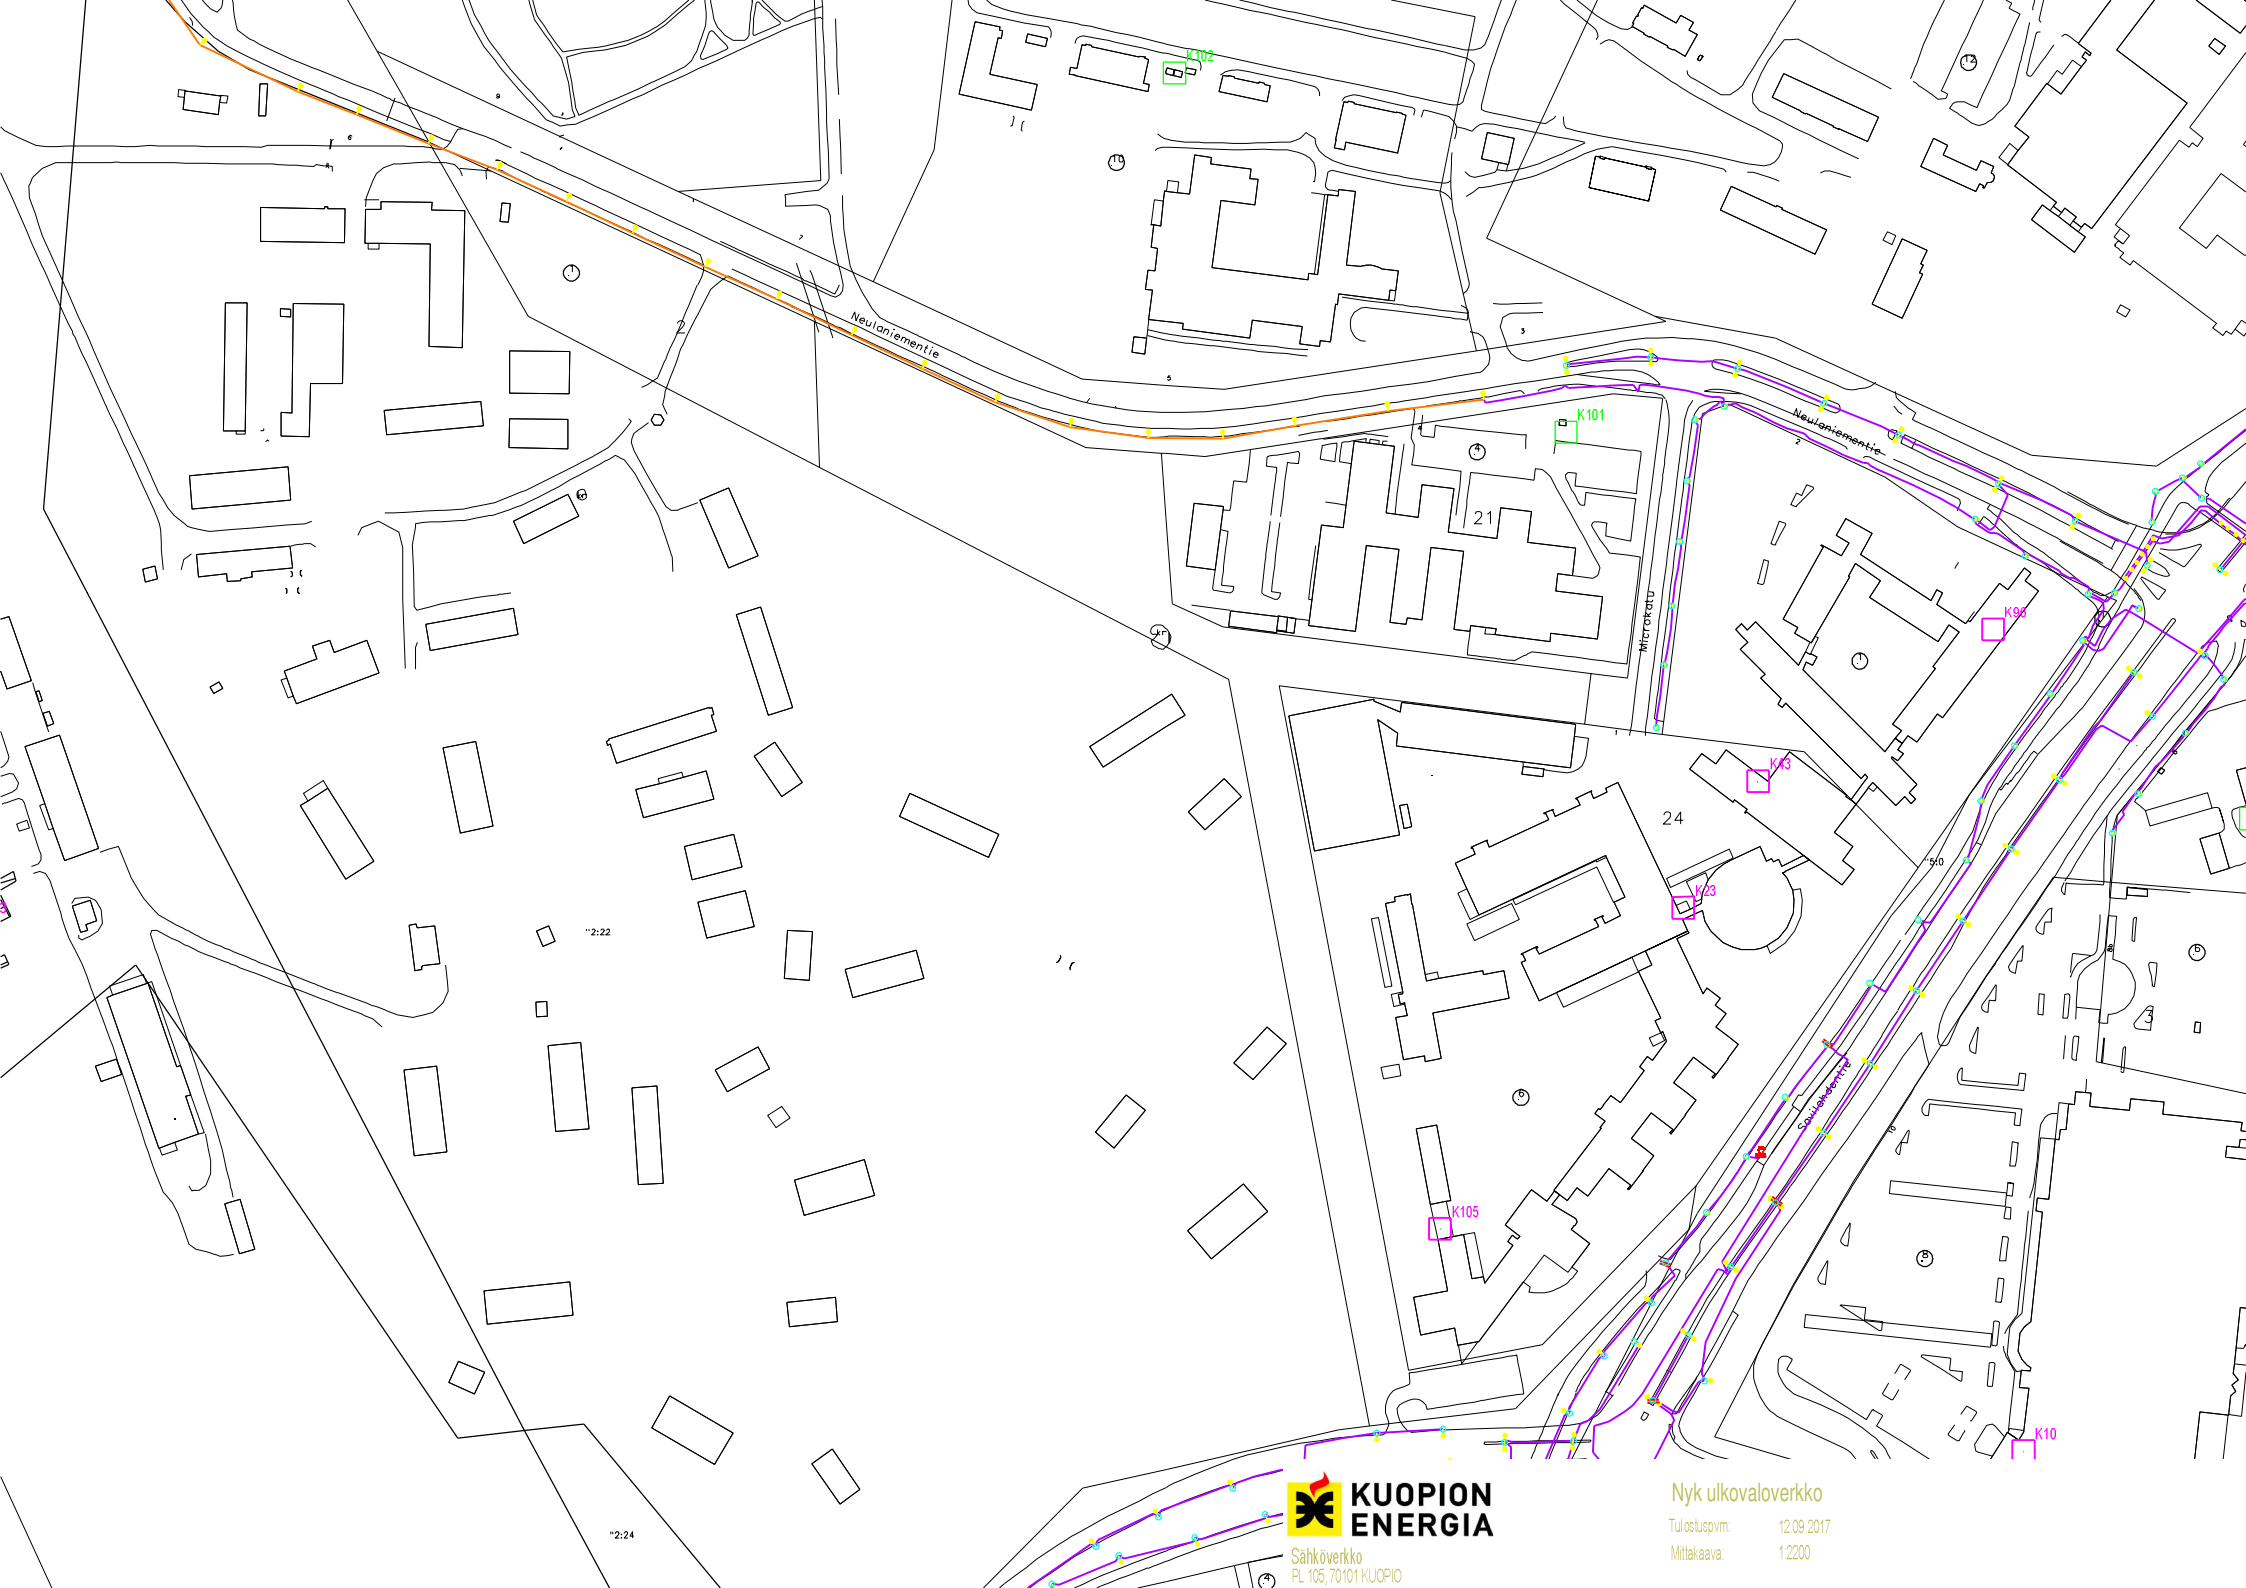

"2:22


"2:24



Sähköverkko  
PL 105, 70101 KUOPIO

### Nyk ulkoaloverkko

Tulostuspvm: 12.09.2017  
Mittakaava: 1:2200

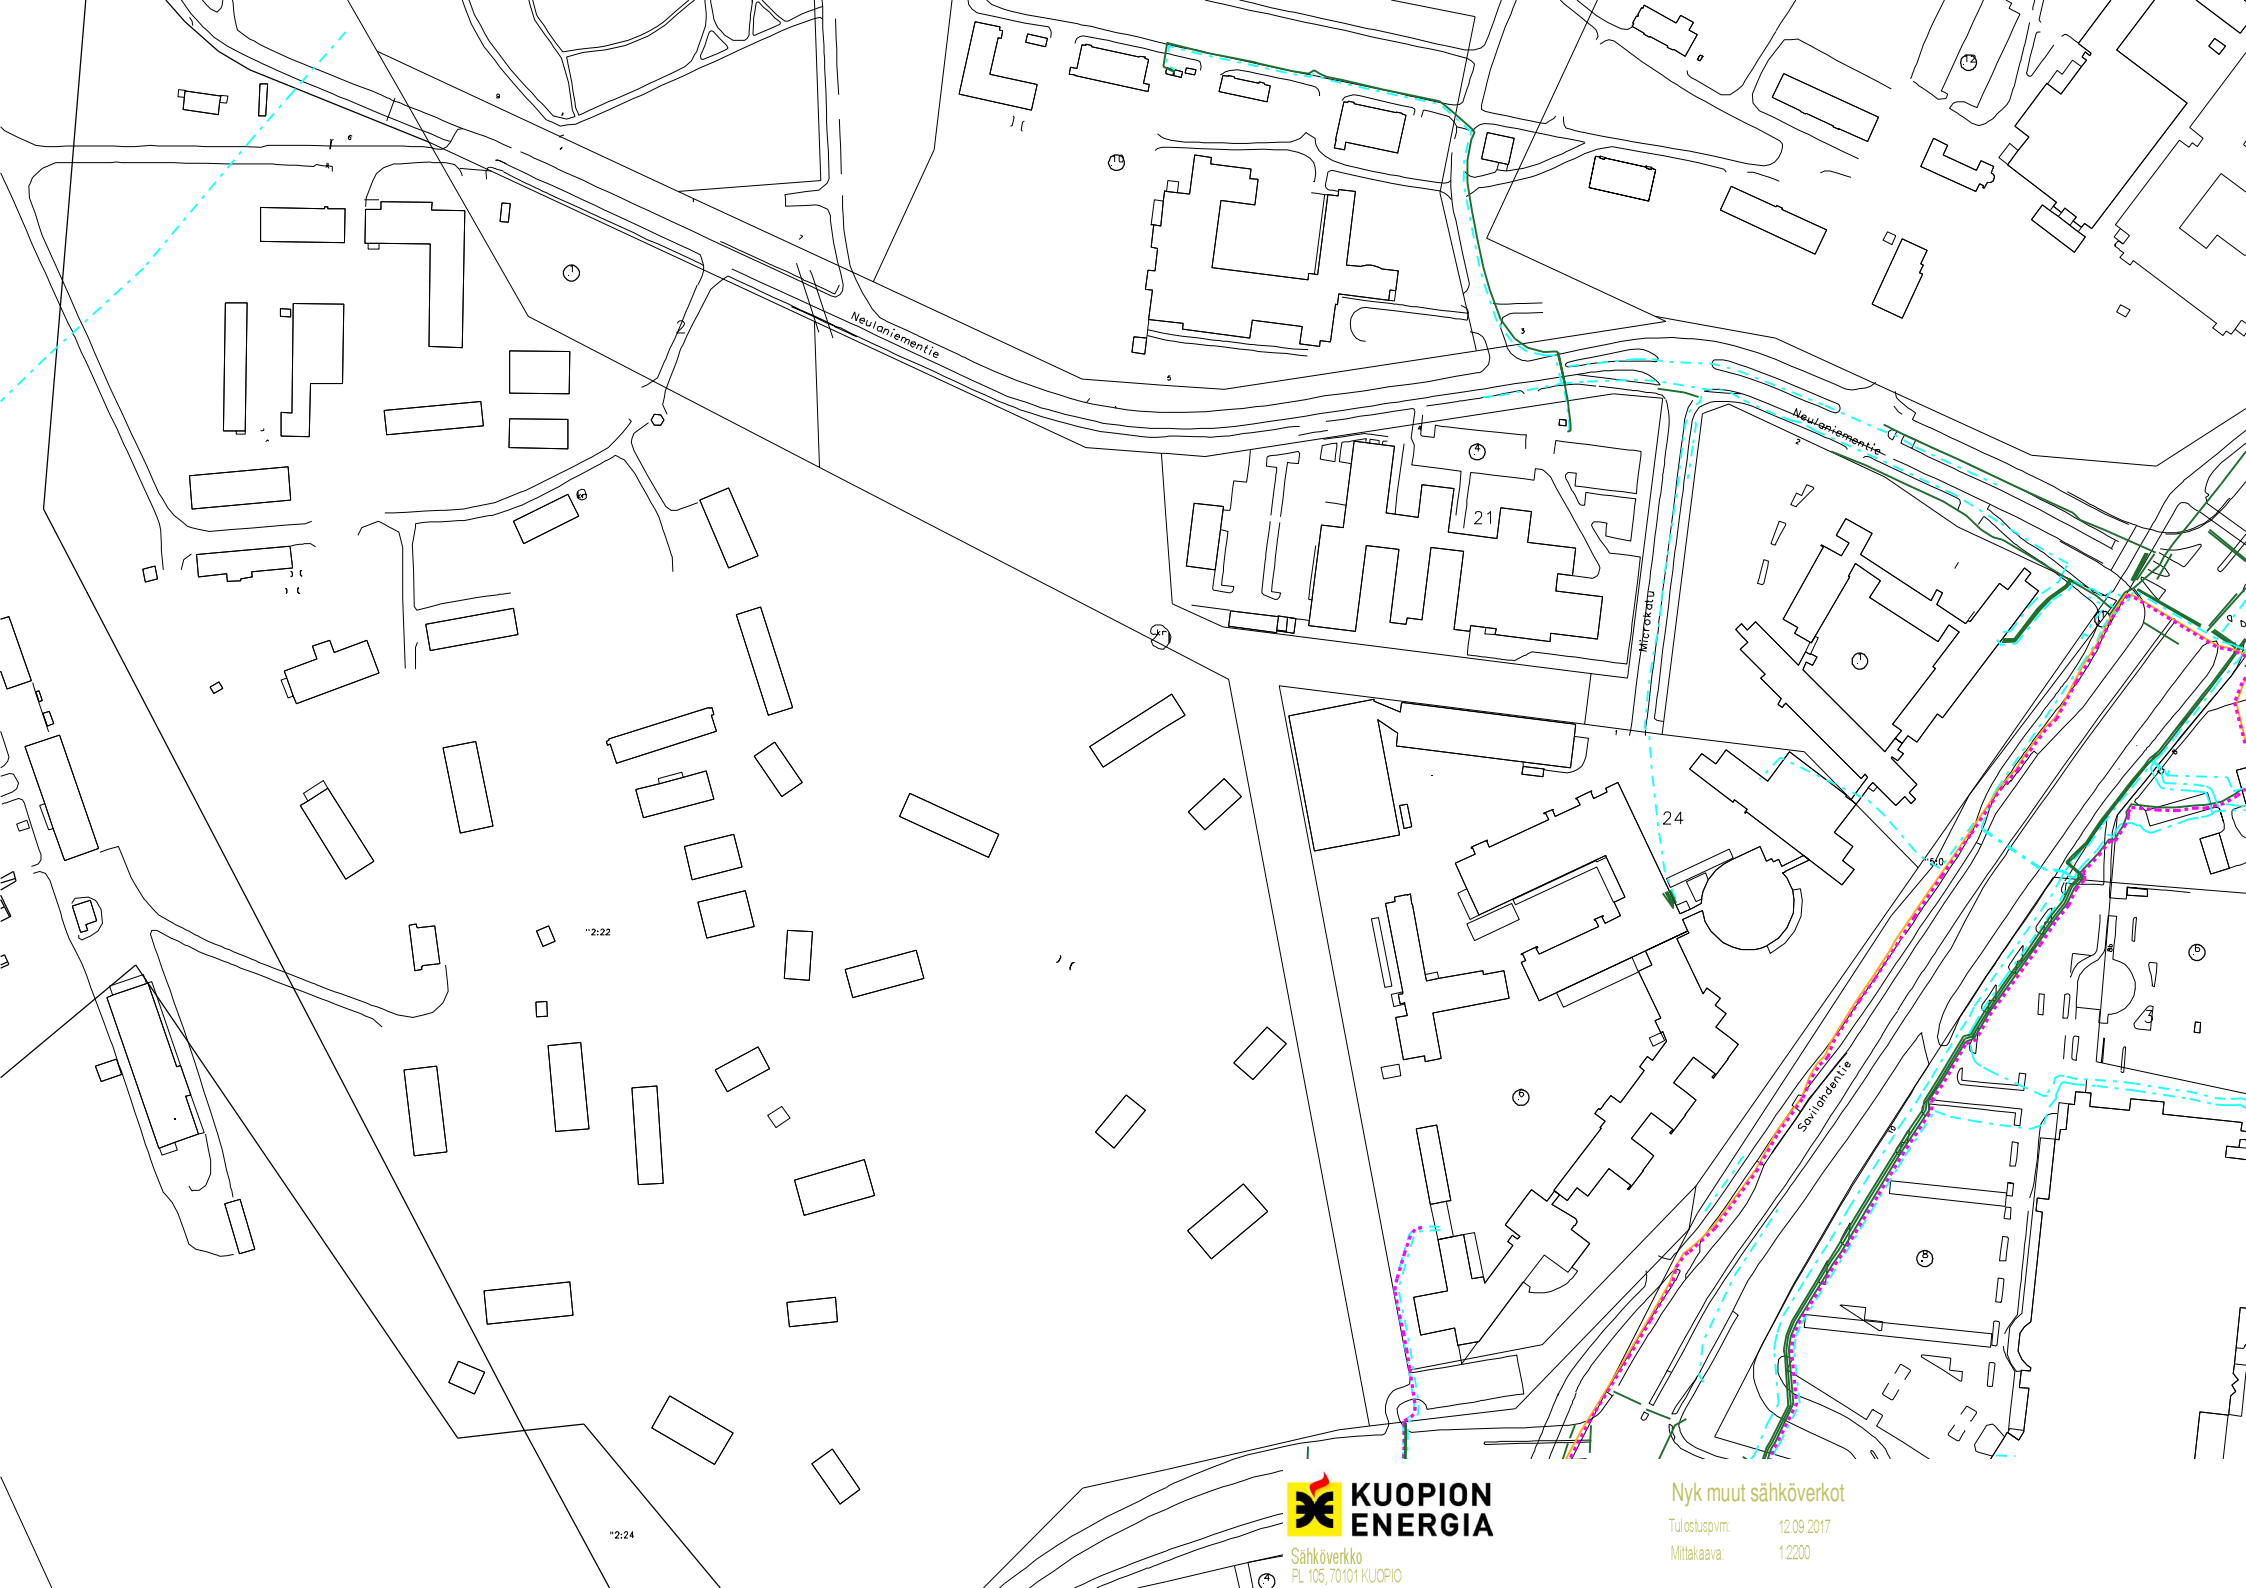

"2:22


"2:24



Sähköverkko  
PL 105, 70101 KUOPIO

### Nyk muut sähköverkot

Tulostuspvm: 12.09.2017  
Mittakaava: 1:2200

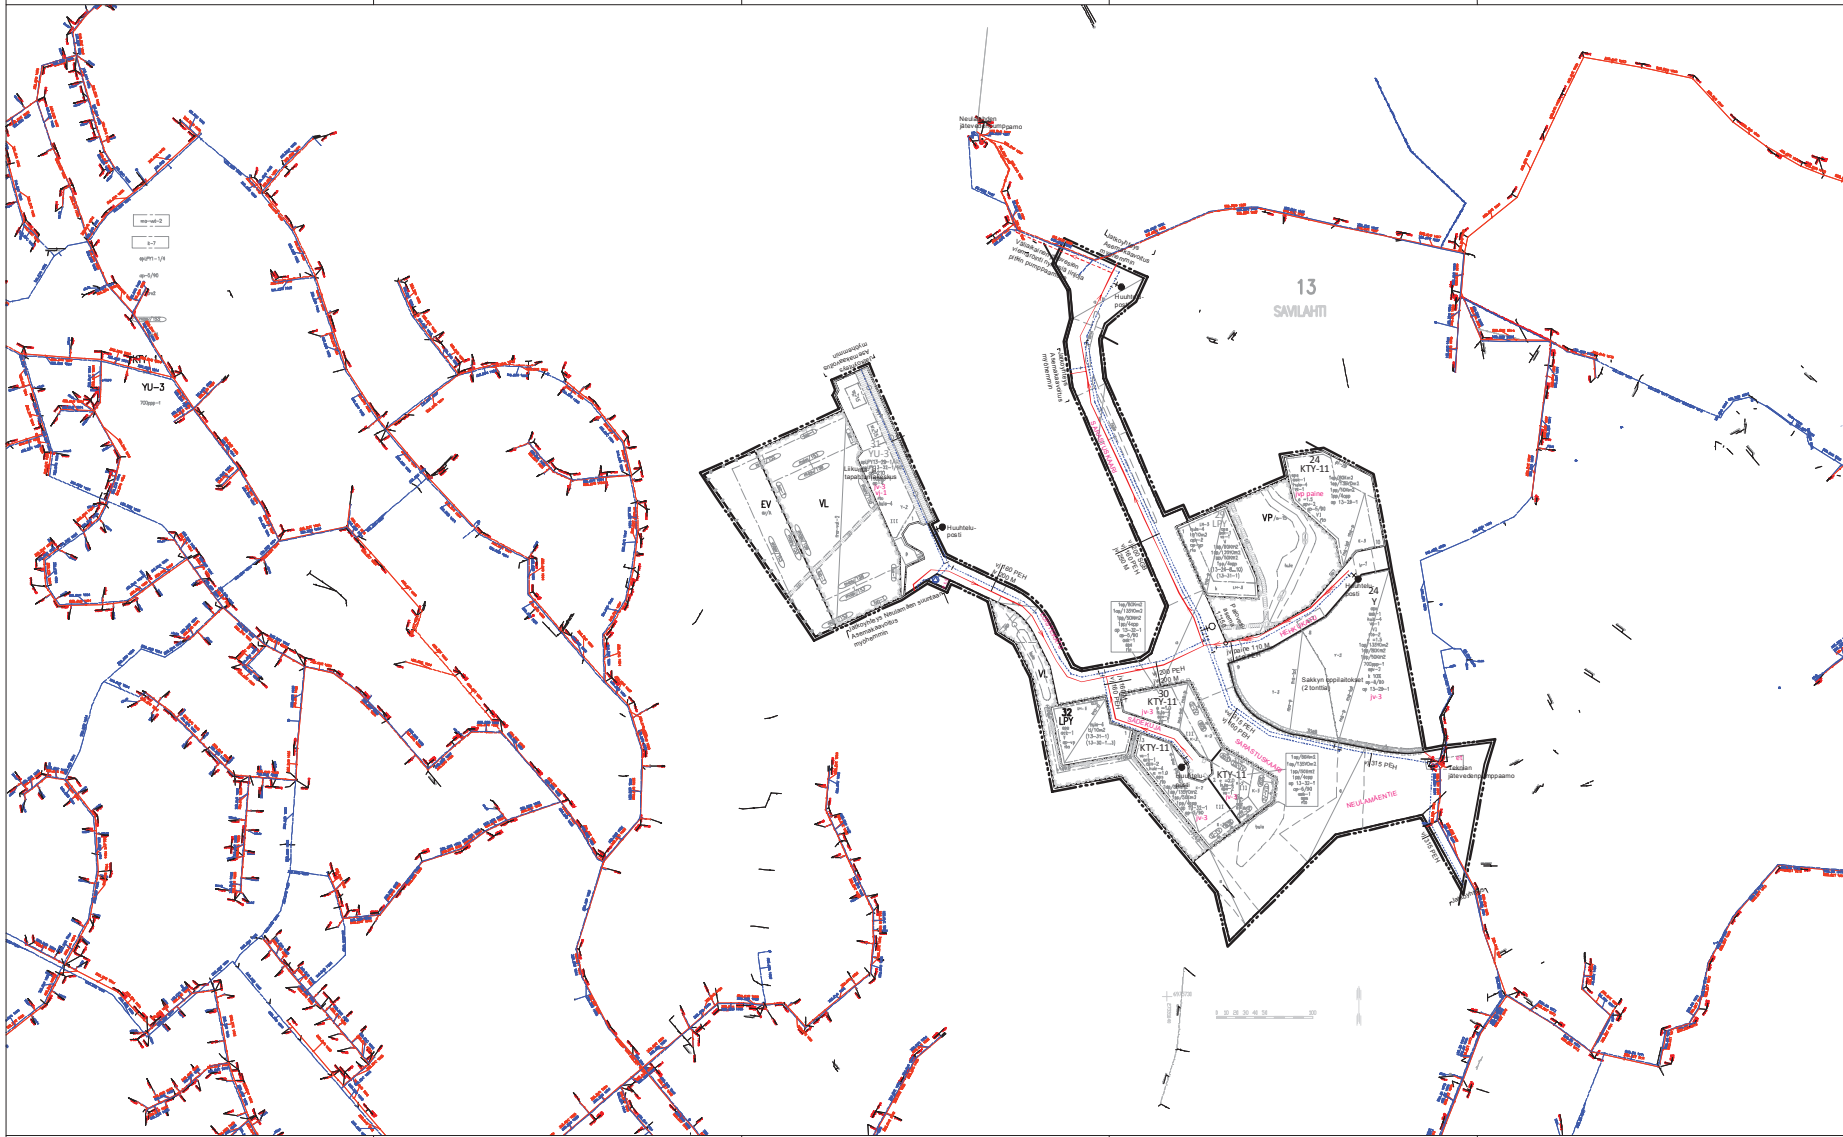

**VEISHUOLLON KAAVAMERKINNÄT:**

vj-1: Aueella tulee varautua vesijohdoveden kiinteistökohtaiseen paineenkorotukseen

ju-3: Rakennettaessa yläseen viemäriin liitettävissä olevan tason alapuolelle on käytettävä kiinteistökohtaista pumppausta

kip-paine: Kortteliloue, joka viemäriänsä yläseen paineviemäriin. Aueella on käytettävä kiinteistökohtaista pumppausta.

ei: Yhdyskuntateknisiä huolto palvelujen rakennusten ja laitosten kortteliloue.

et-5: Aueen osa, jolle saa sijaittaa yhdyskuntateknisiä ja vedenpumppaukseen tarvittavia laitteita ja rakentaa

**VEISHUOLLON YLEISSUUNNITELMAN MERKINTÖJEN SELITYKSET:**

- Vesijohdo
- Vesijohdon venttiili
- Jätevesiviemäri
- Puolievemäri
- Paineviemäriin suutinkalvo
- Jätevedenpumppaamo
- Paineenkorotusasema
- Huoltolaitos
- Päivävesiasema


KUOPION KAUPUNKI  
KUOPION VESI LIIKELAITOS  
www.kuopionvesi.fi





PUUTARHA

MELANIA SM

Neularjementie

Microkatu

BIOTEKNIJA

TECHNOLIS

PALOASEMA

MIKRO-

LITE 9/3

6

500

8  
2  
3

MÄKI  
2  
22  
20  
16  
7

24  
25  
12  
14

5

4

2

10

14

8

8

█ Nykyinen KL, Tarkemitattu GPS:llä  
█ Nykyinen KL, Ei tarkemitattu  
█ Uusi KL

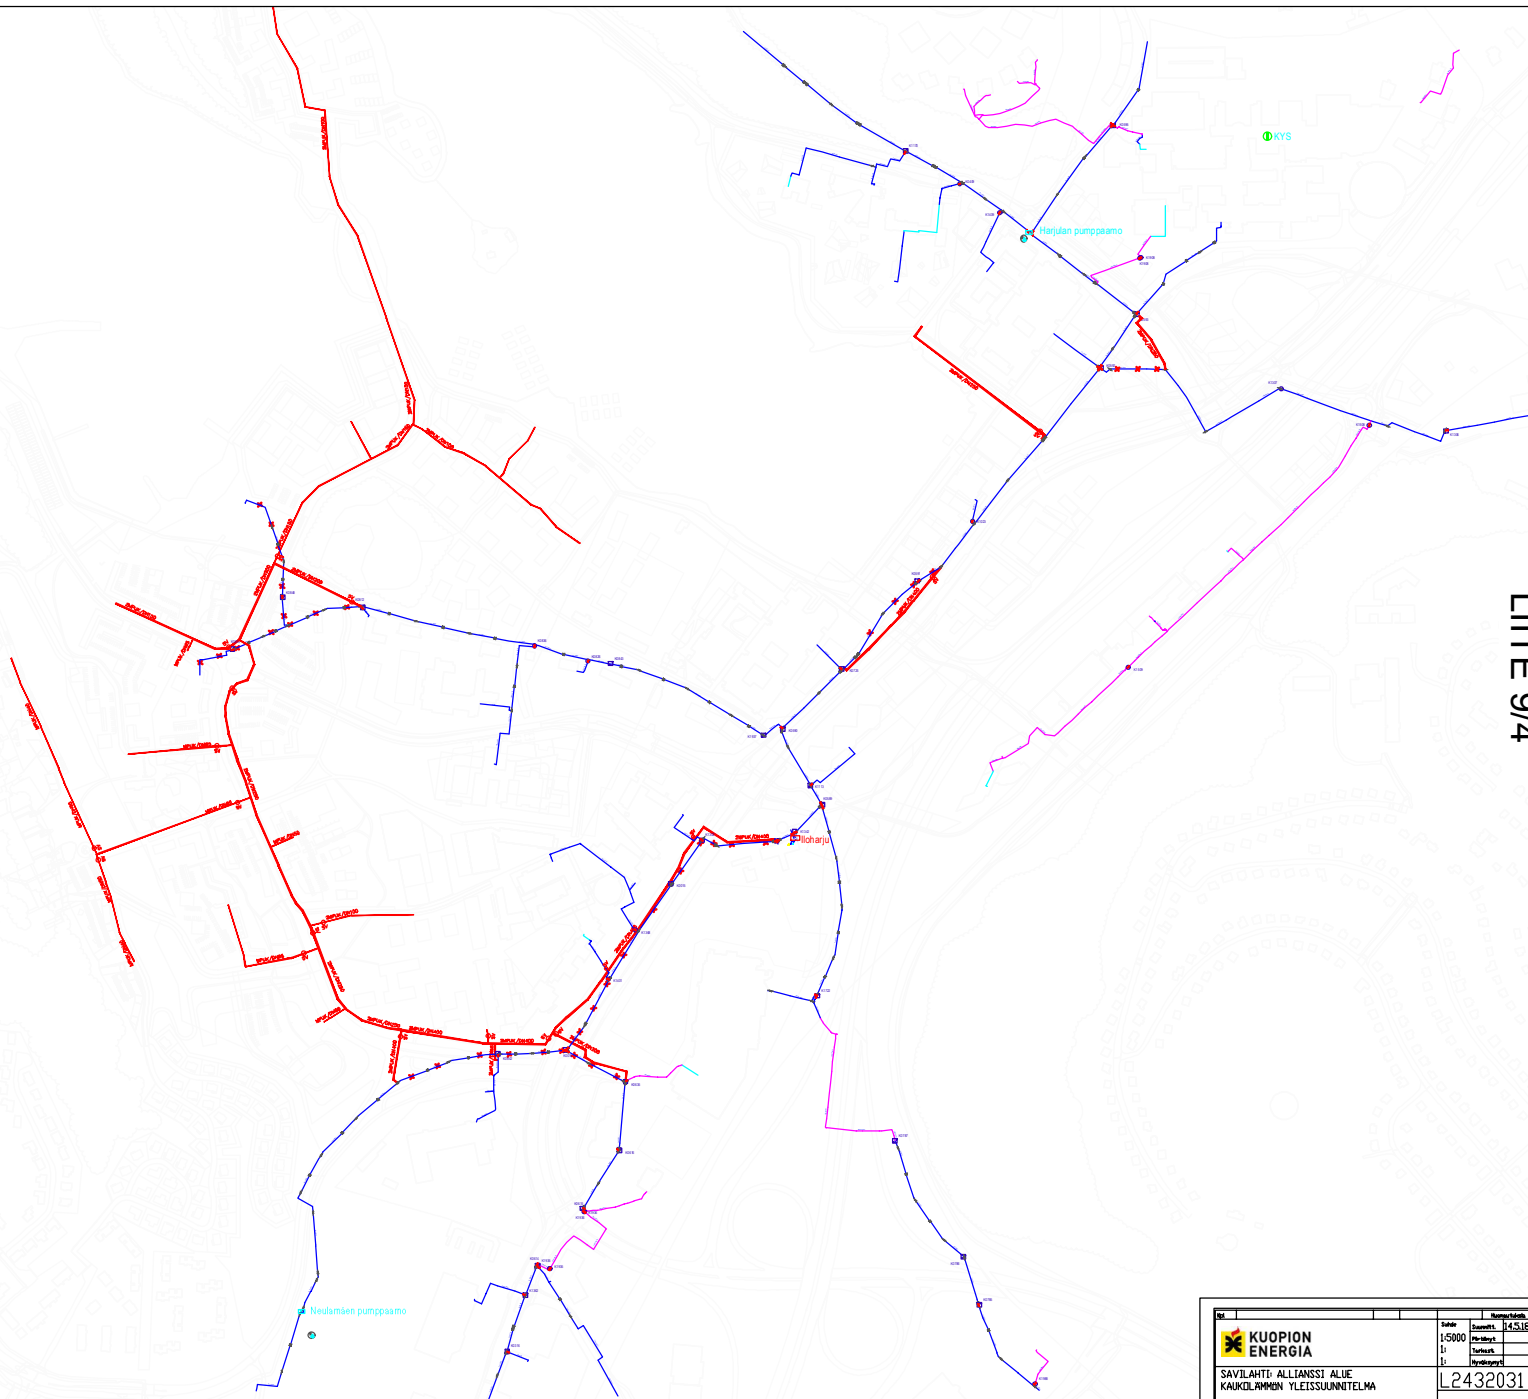


LITE 9/4


SAVILAHTI: ALLIANSI ALUE KAUKILAMMEN YLEISSUUNNITELMA		L2432031
LITTY		LITTY



KUOPION  
ENERGIA OY  
KAUKOJÄÄHDYTYS  
YLEISSUUNNITELMA  
27.3.18/pn

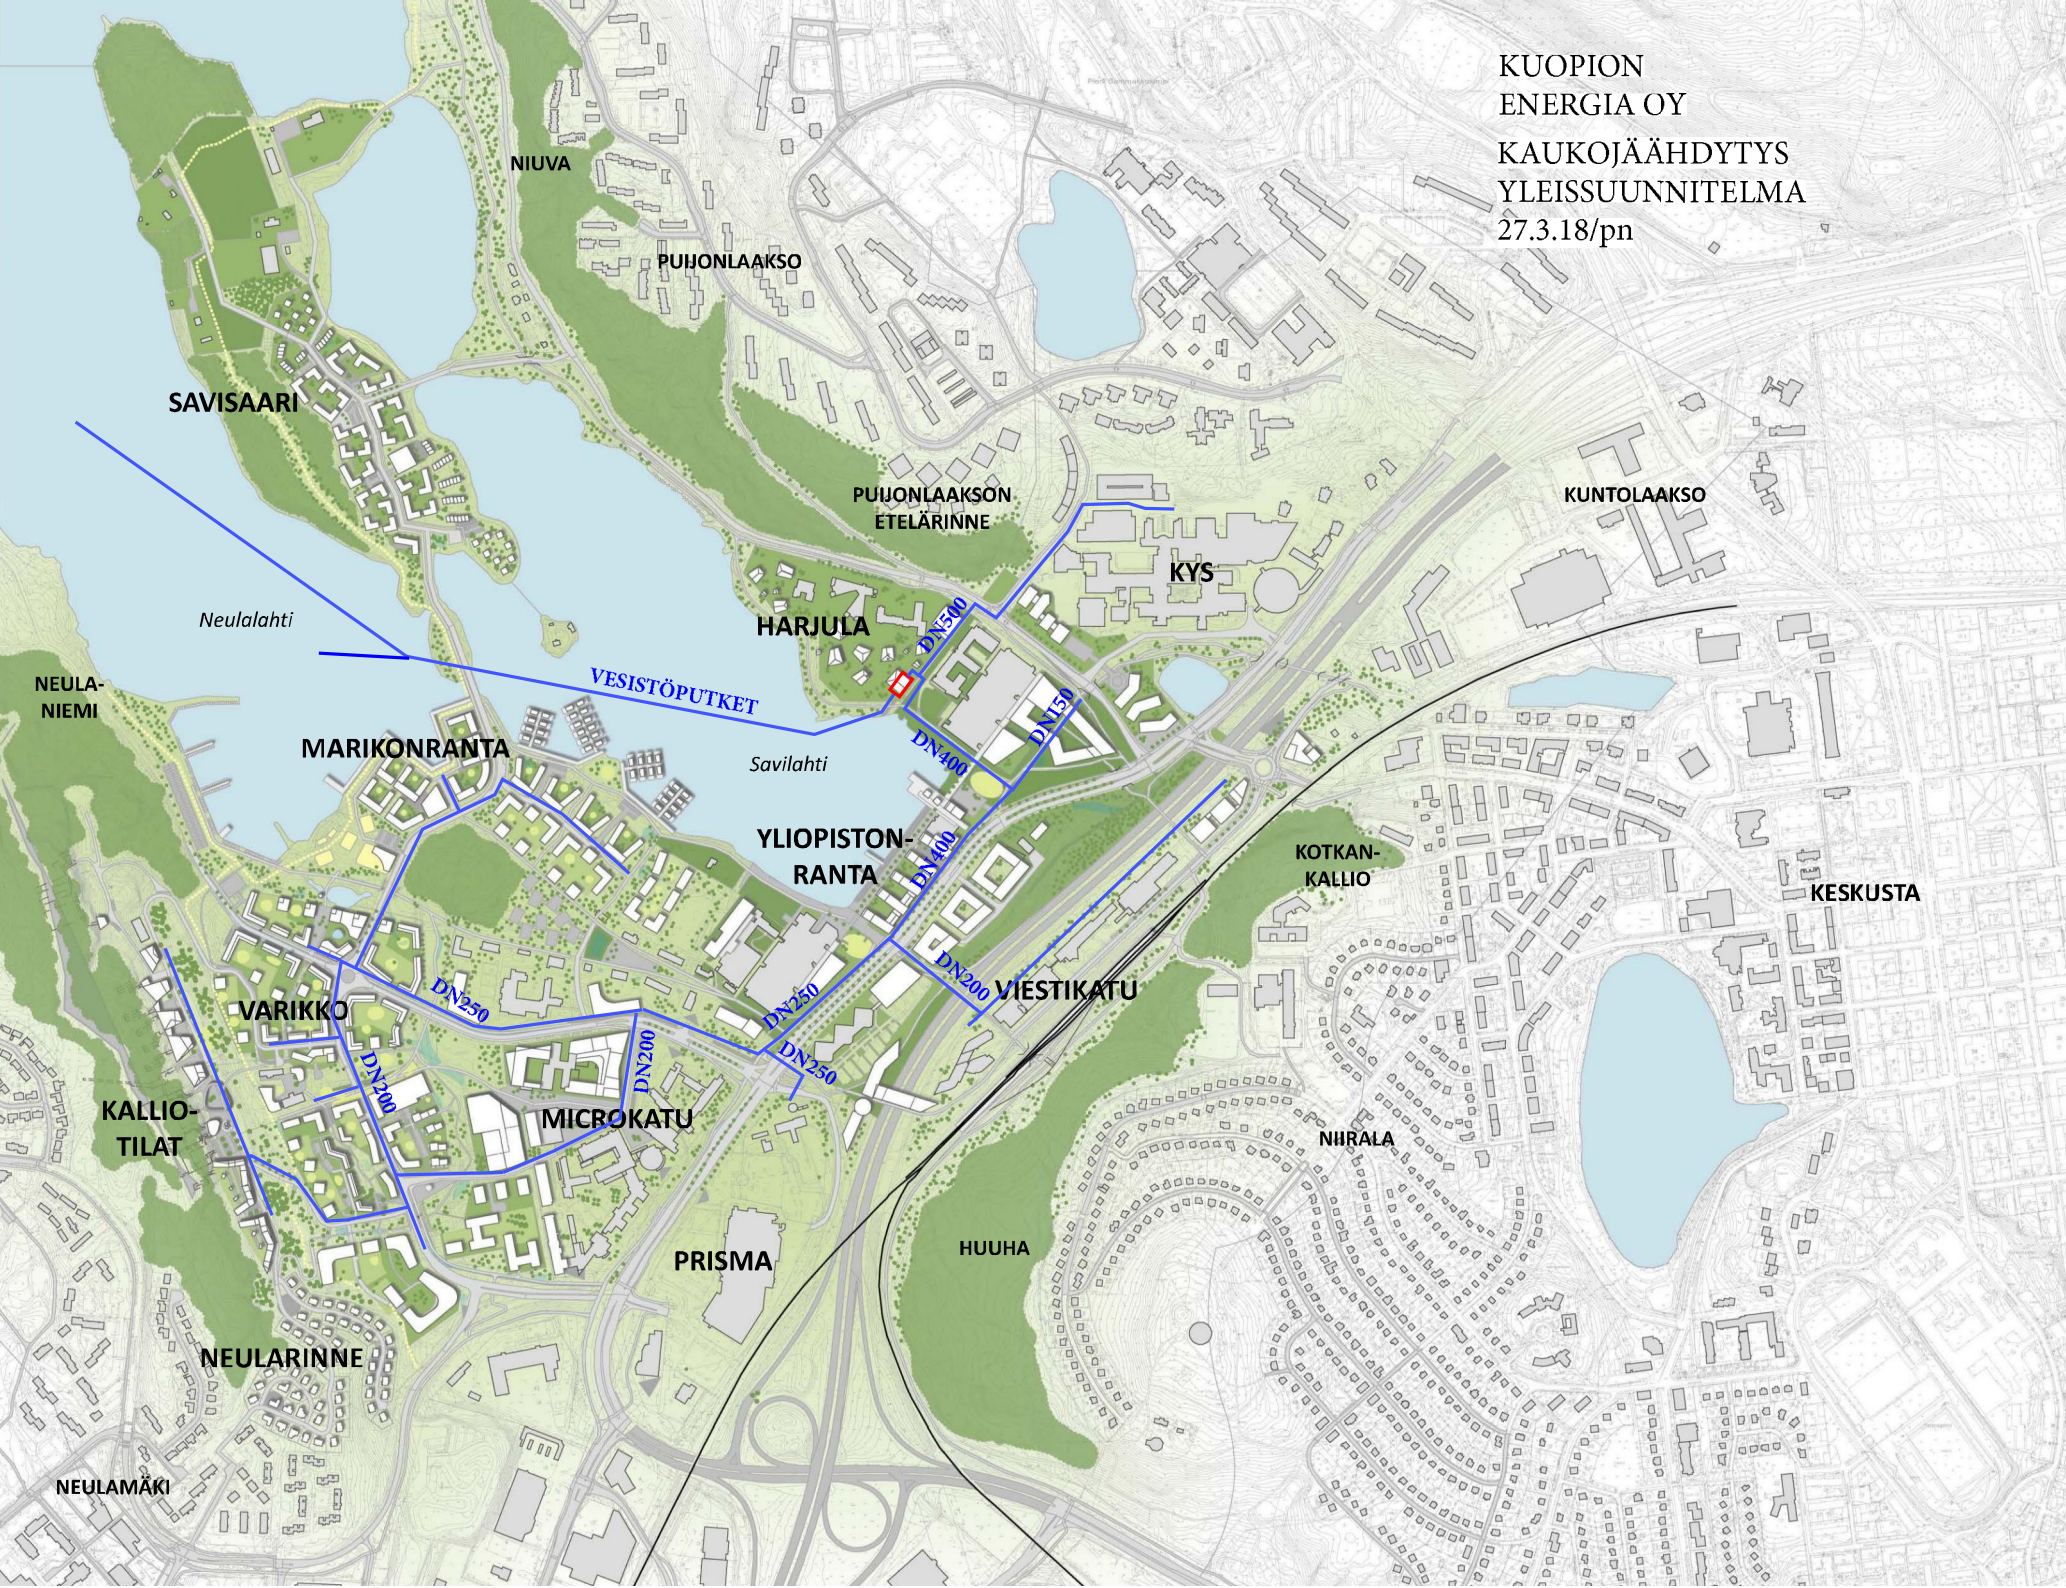



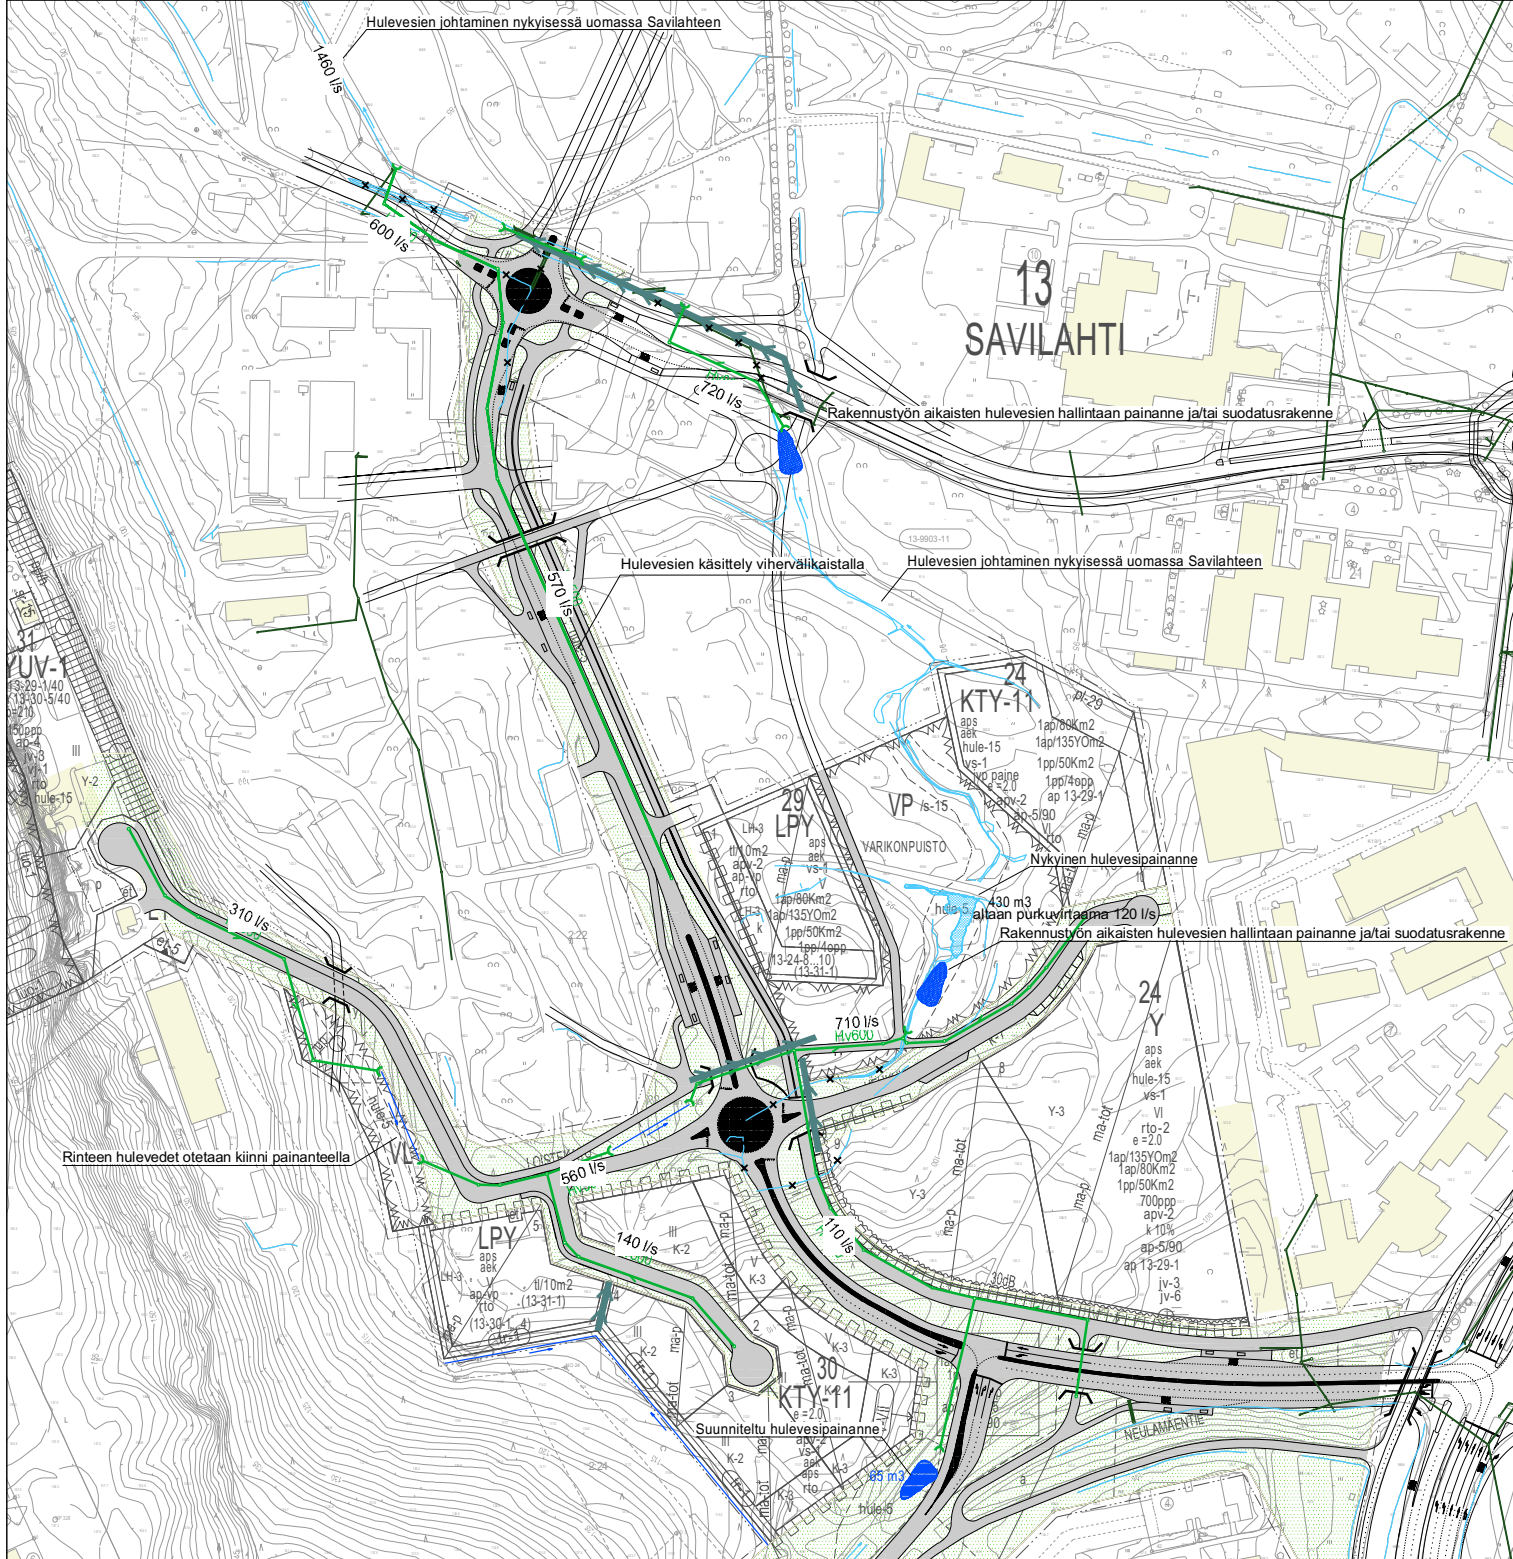

- MERKINNÄT:**
- Suunniteltu hulevesiviemäri
  - Nykyinen hulevesiviemäri
  - Nykyinen hulevesipainanne/avo-oja
  - Suunniteltu hulevesipainanne/avo-oja
  - Poistuva hulevesiviemäri/avo-oja
  - Tulvareitti


C			
B			
A			
Kuva		Projektin nimi	Mittakaava
SAVILAHTI 13 ALLIANSSIALUE		ASEMAPIIRUSTUS	1:1250
Sarastus, Loistekatu, Sädekuja, Hehkukatu		Projektin nimi	ASEMAPIIRUSTUS
Päiväys 13.12.2019		Suunnittelija	VHT
Asematark.		Arvio	
Suunnitark.		Piirustus	0001
Suunnitark.		Kartasto	
Suunn.		Kartasto	

