
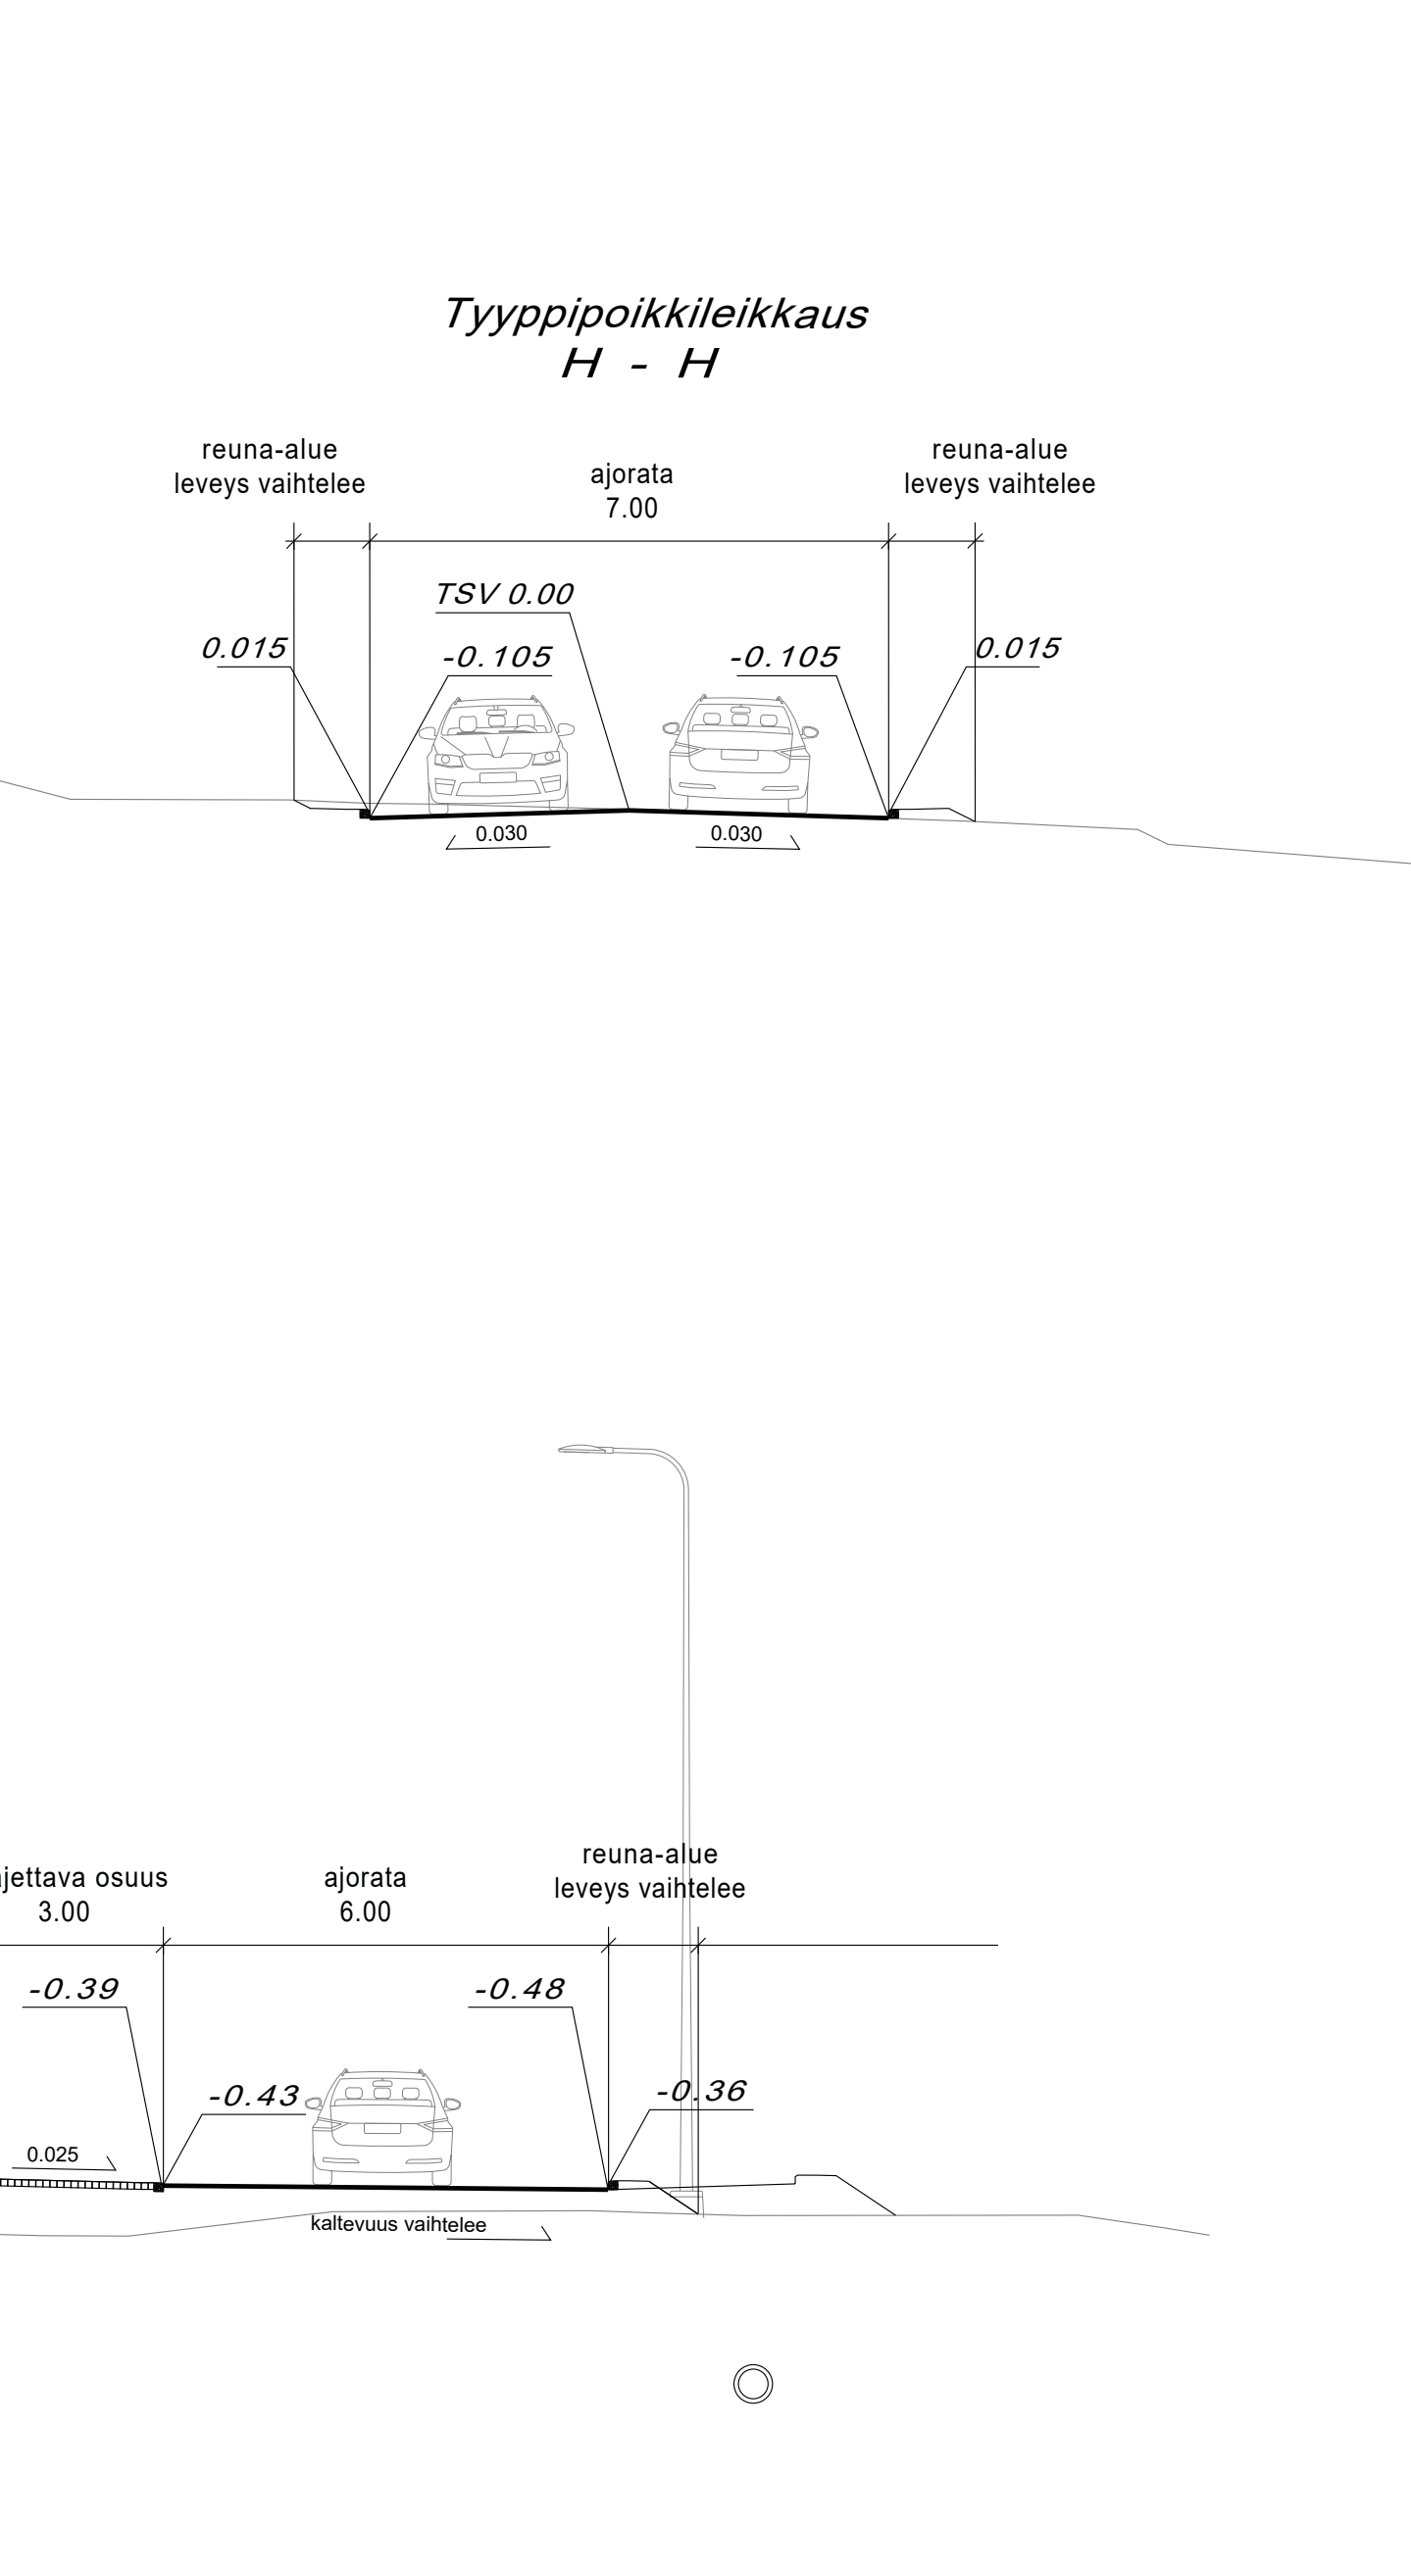
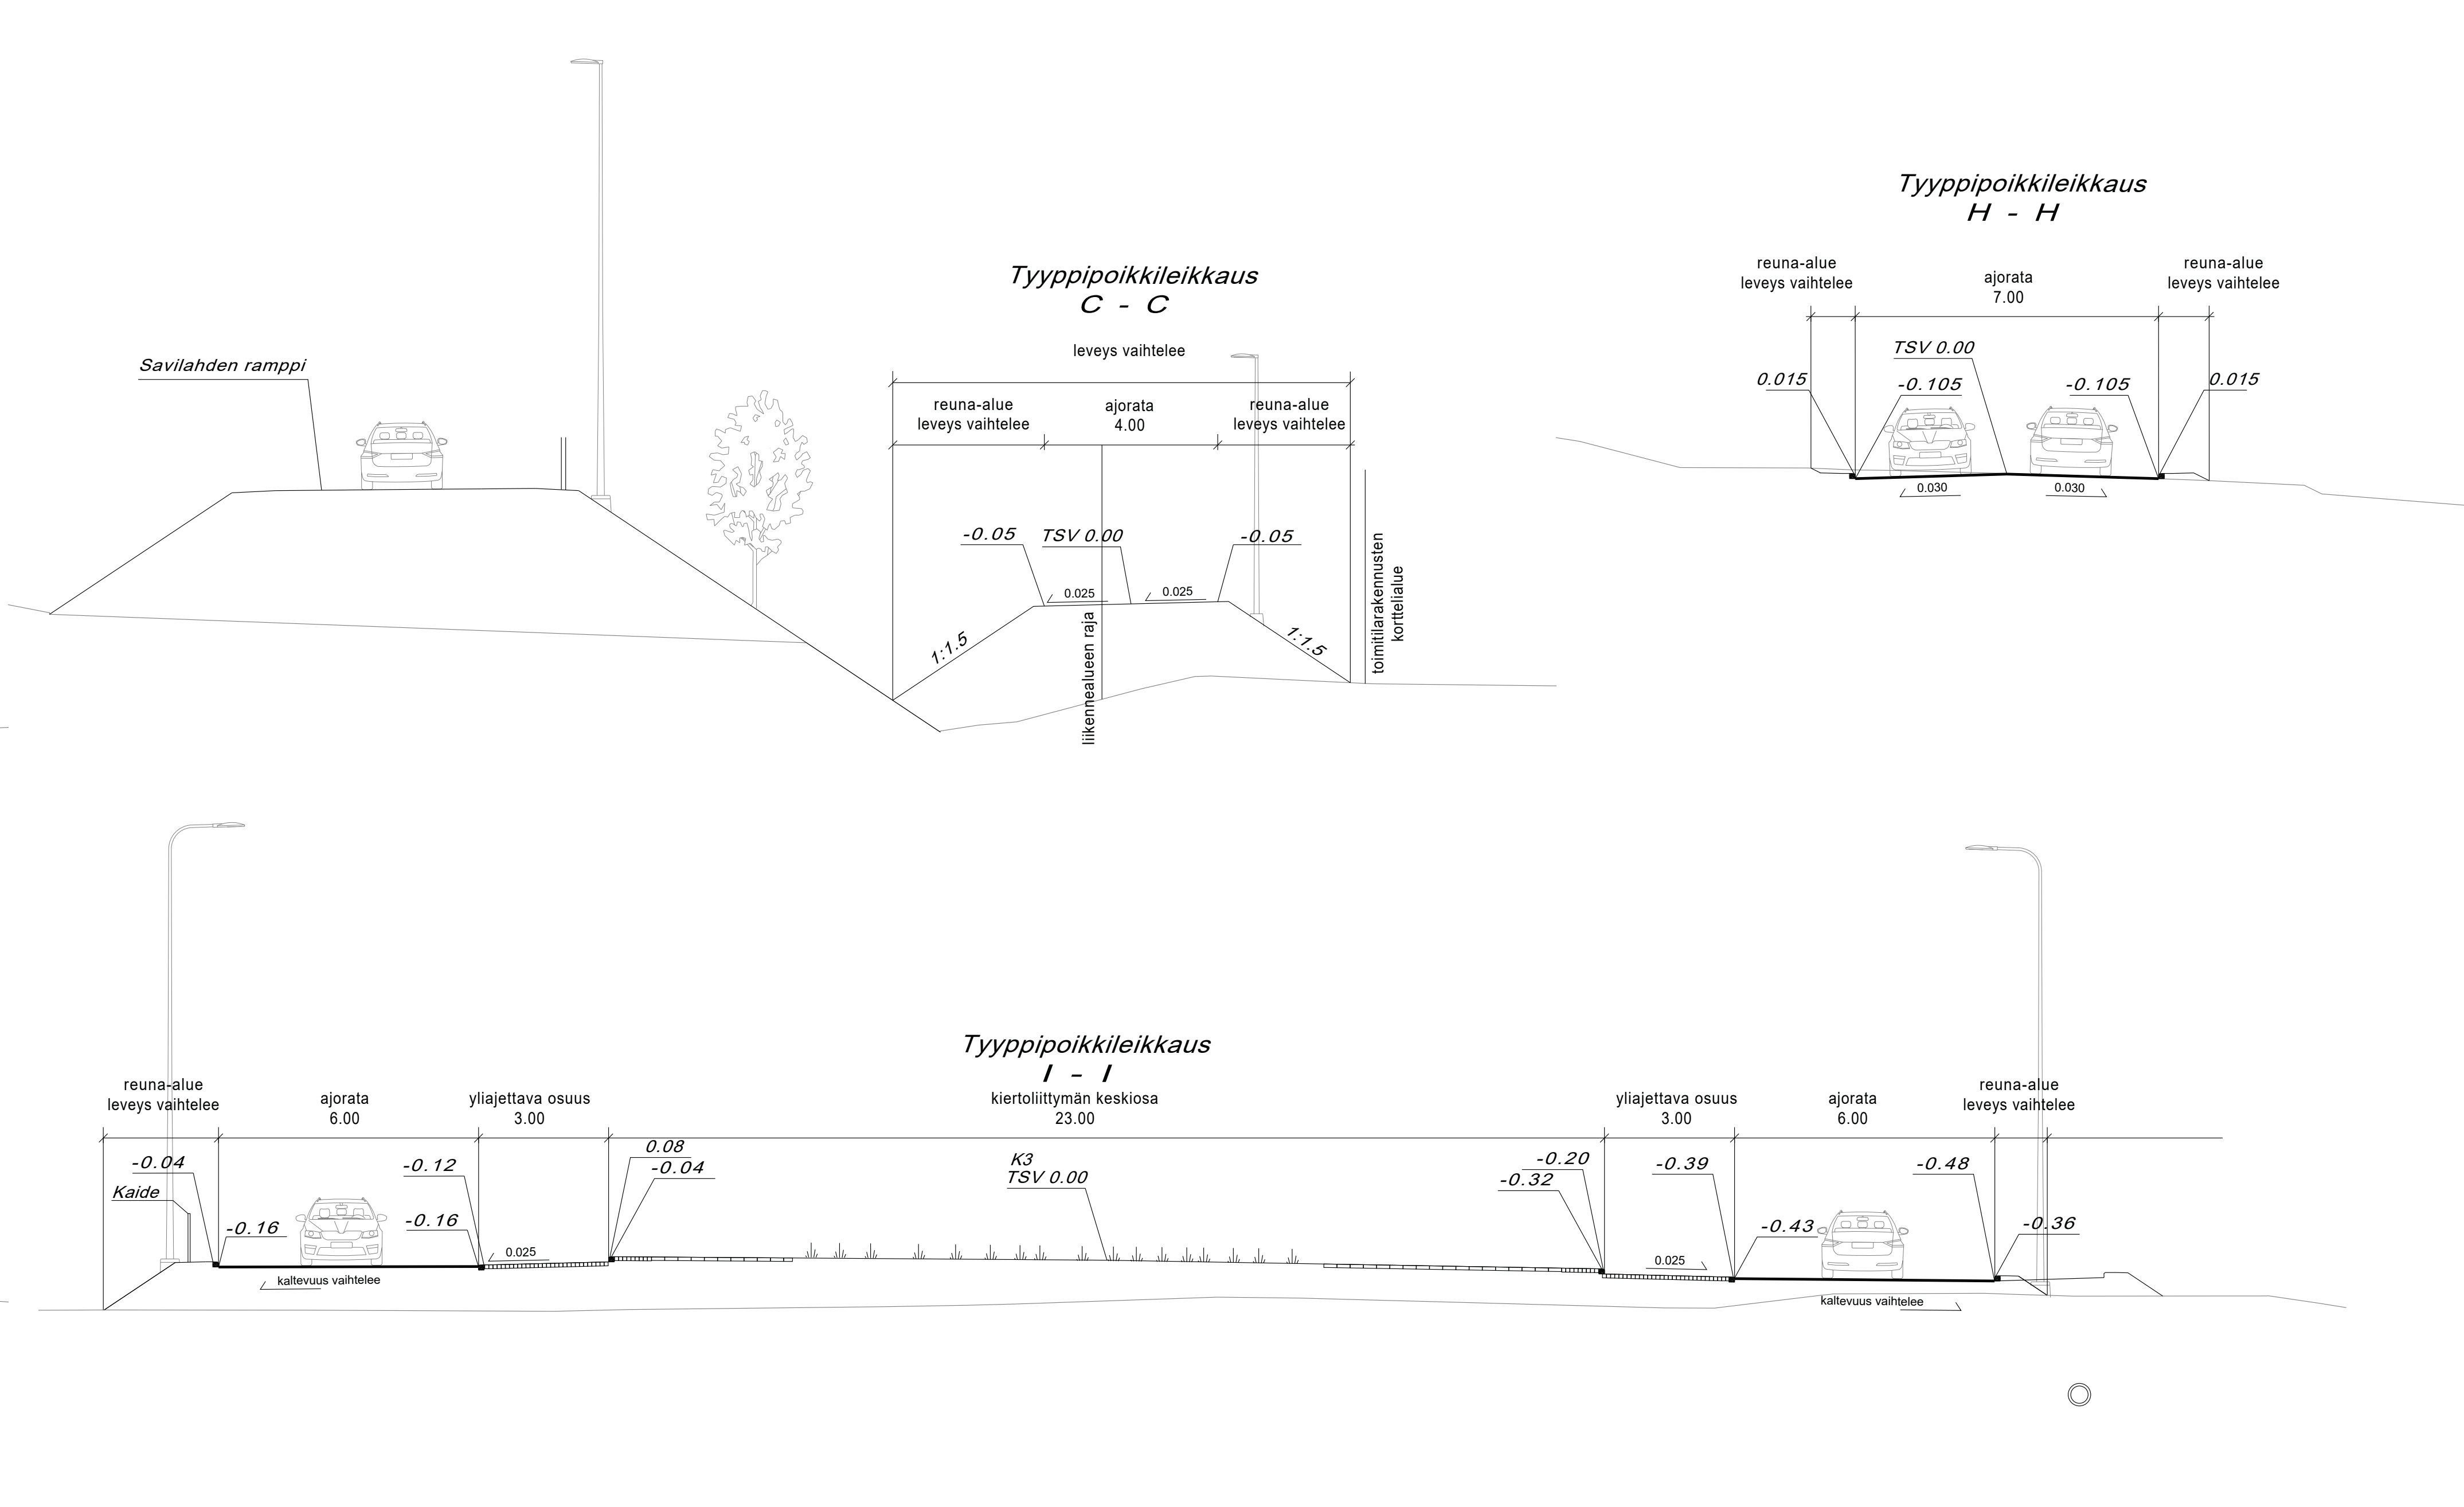


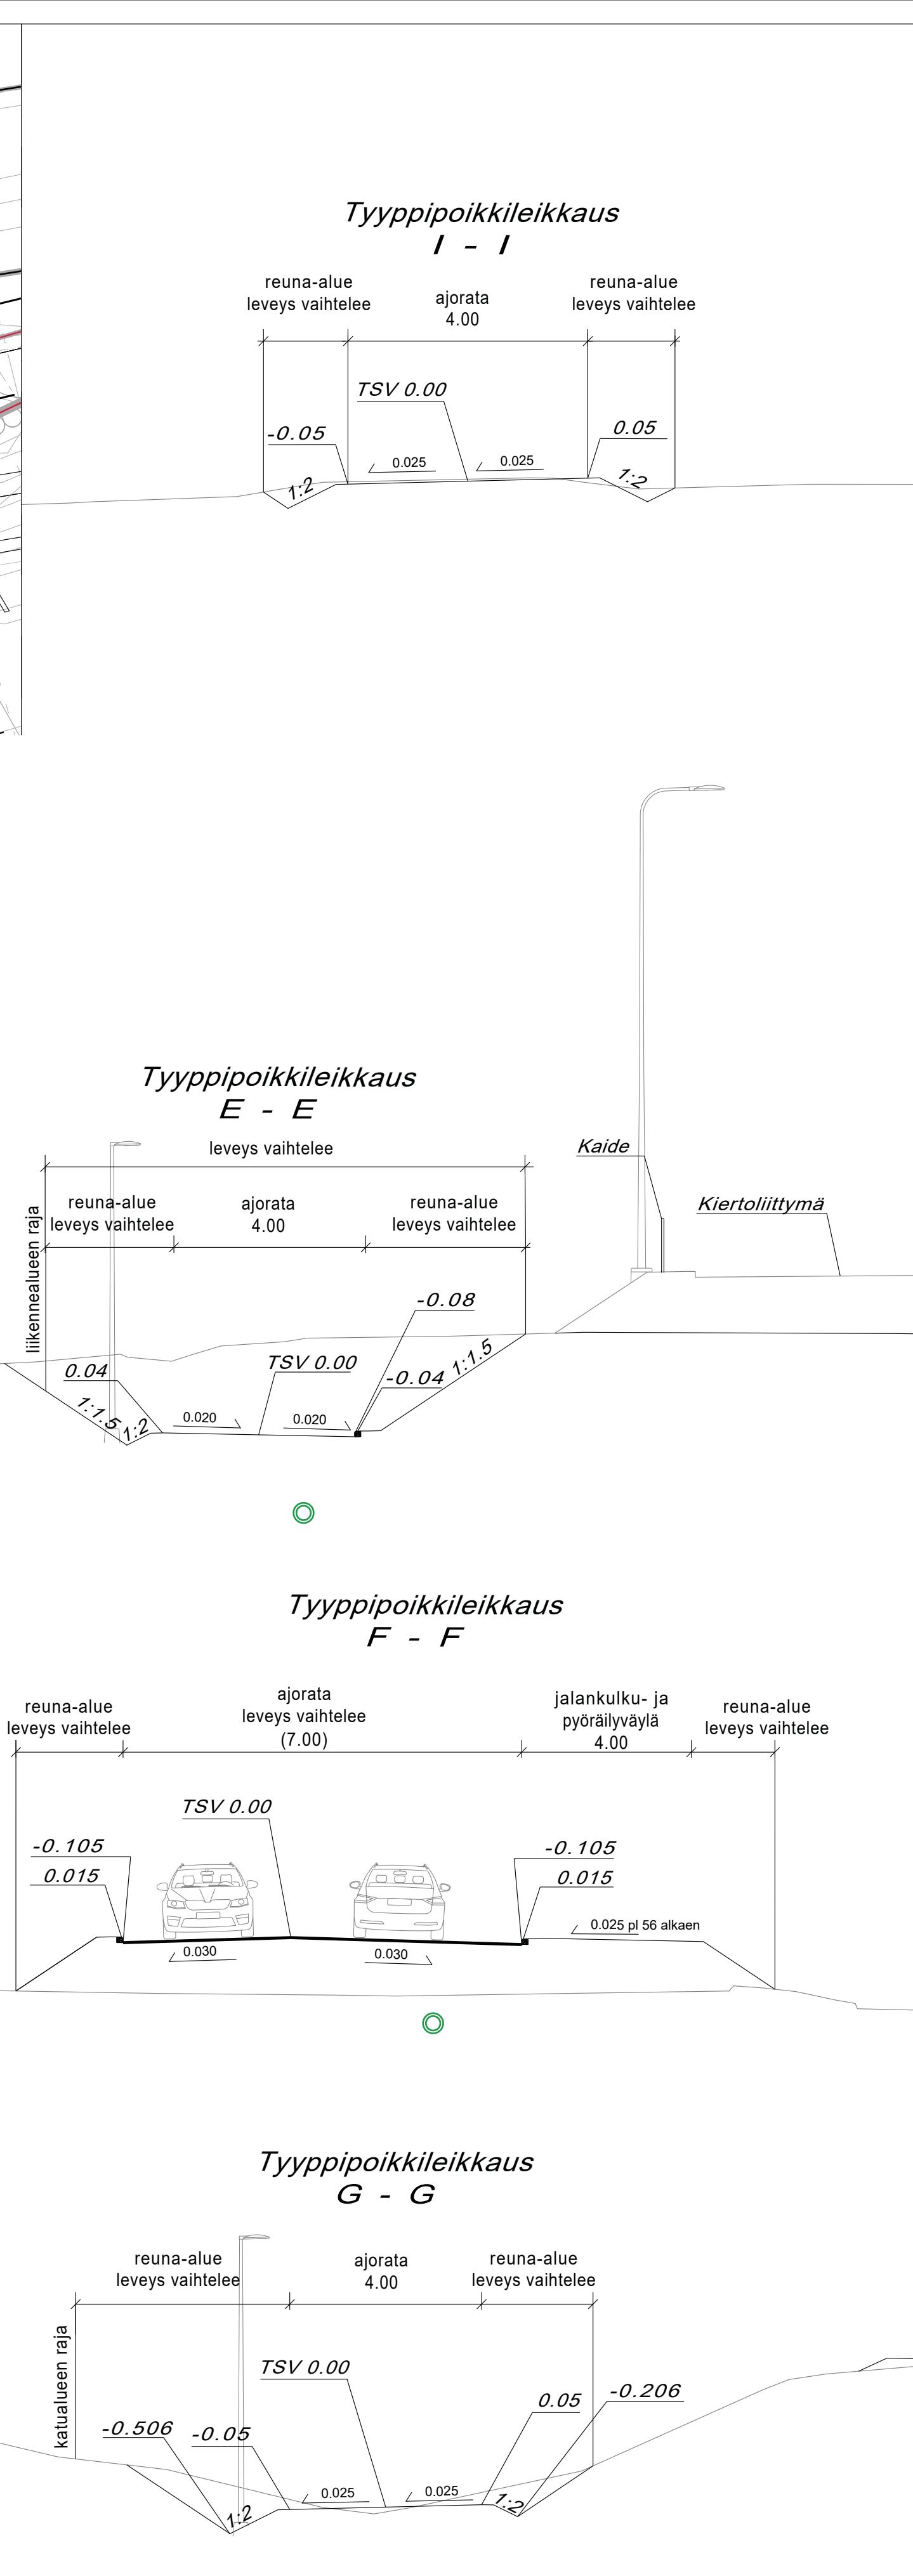

MIKINTÖJEN SELITYKSET

⑤ 24 AO 450 R 500,00 → 105,3 ⑨0,2 106,8 1,610,04 Λ ← → Λ ○ ■ ● ⊗ ● ⊗	kiinteistönnumero (tontti) kiinteistönnumero (kortteli) tontin käyttäjäarkisto, asemakaavan mukaisesti paaluun, paaluluokuma kaarensade maanpinnan korkeus korkimerkinant maanpinnan iklin. korkeus tontilla yläajettava reunakaide reunakaide laskettu kaide käytäväleiritys leikkauk tontin raja rajauppykki sugate penkki ja roska-astia valaisinyhdys valaisinyhdys	 kivistalo  seppä  ajorata, asfaltti  koveyksenkoronnytyksi, asfaltti  betonikivipäällyste  luonnonkivipäällyste  nurmikko  penssa  nykyseisäköitystytti  vintila  uudet valaistuspölyt  hulevesiviemäri nykyiset  hulevesialue, nykyinen  sivu- ja määkäijät  suojalohake  istutettava lehtipuu  poistettava puu
--	--	---

Oikeellinen hulevesijärjestelmä

	hulevesiviemärin sijainti
	hulevesikaivon sijainti
	rumpupöly

Ilolahjankadun sekä jalankulku- ja pyöräilyreitien rakennekeräsimateriaaleja käytetään mahdollisuuksien mukaan uusiomateriaaleja (mm. keräsimä, betonimuraketta). Uusiomateriaalin käytön suunnittelussa ja toteutuksessa noudatetaan 1.1.2018 voimaan astunutta MAA-asetusta.

[illegible]