



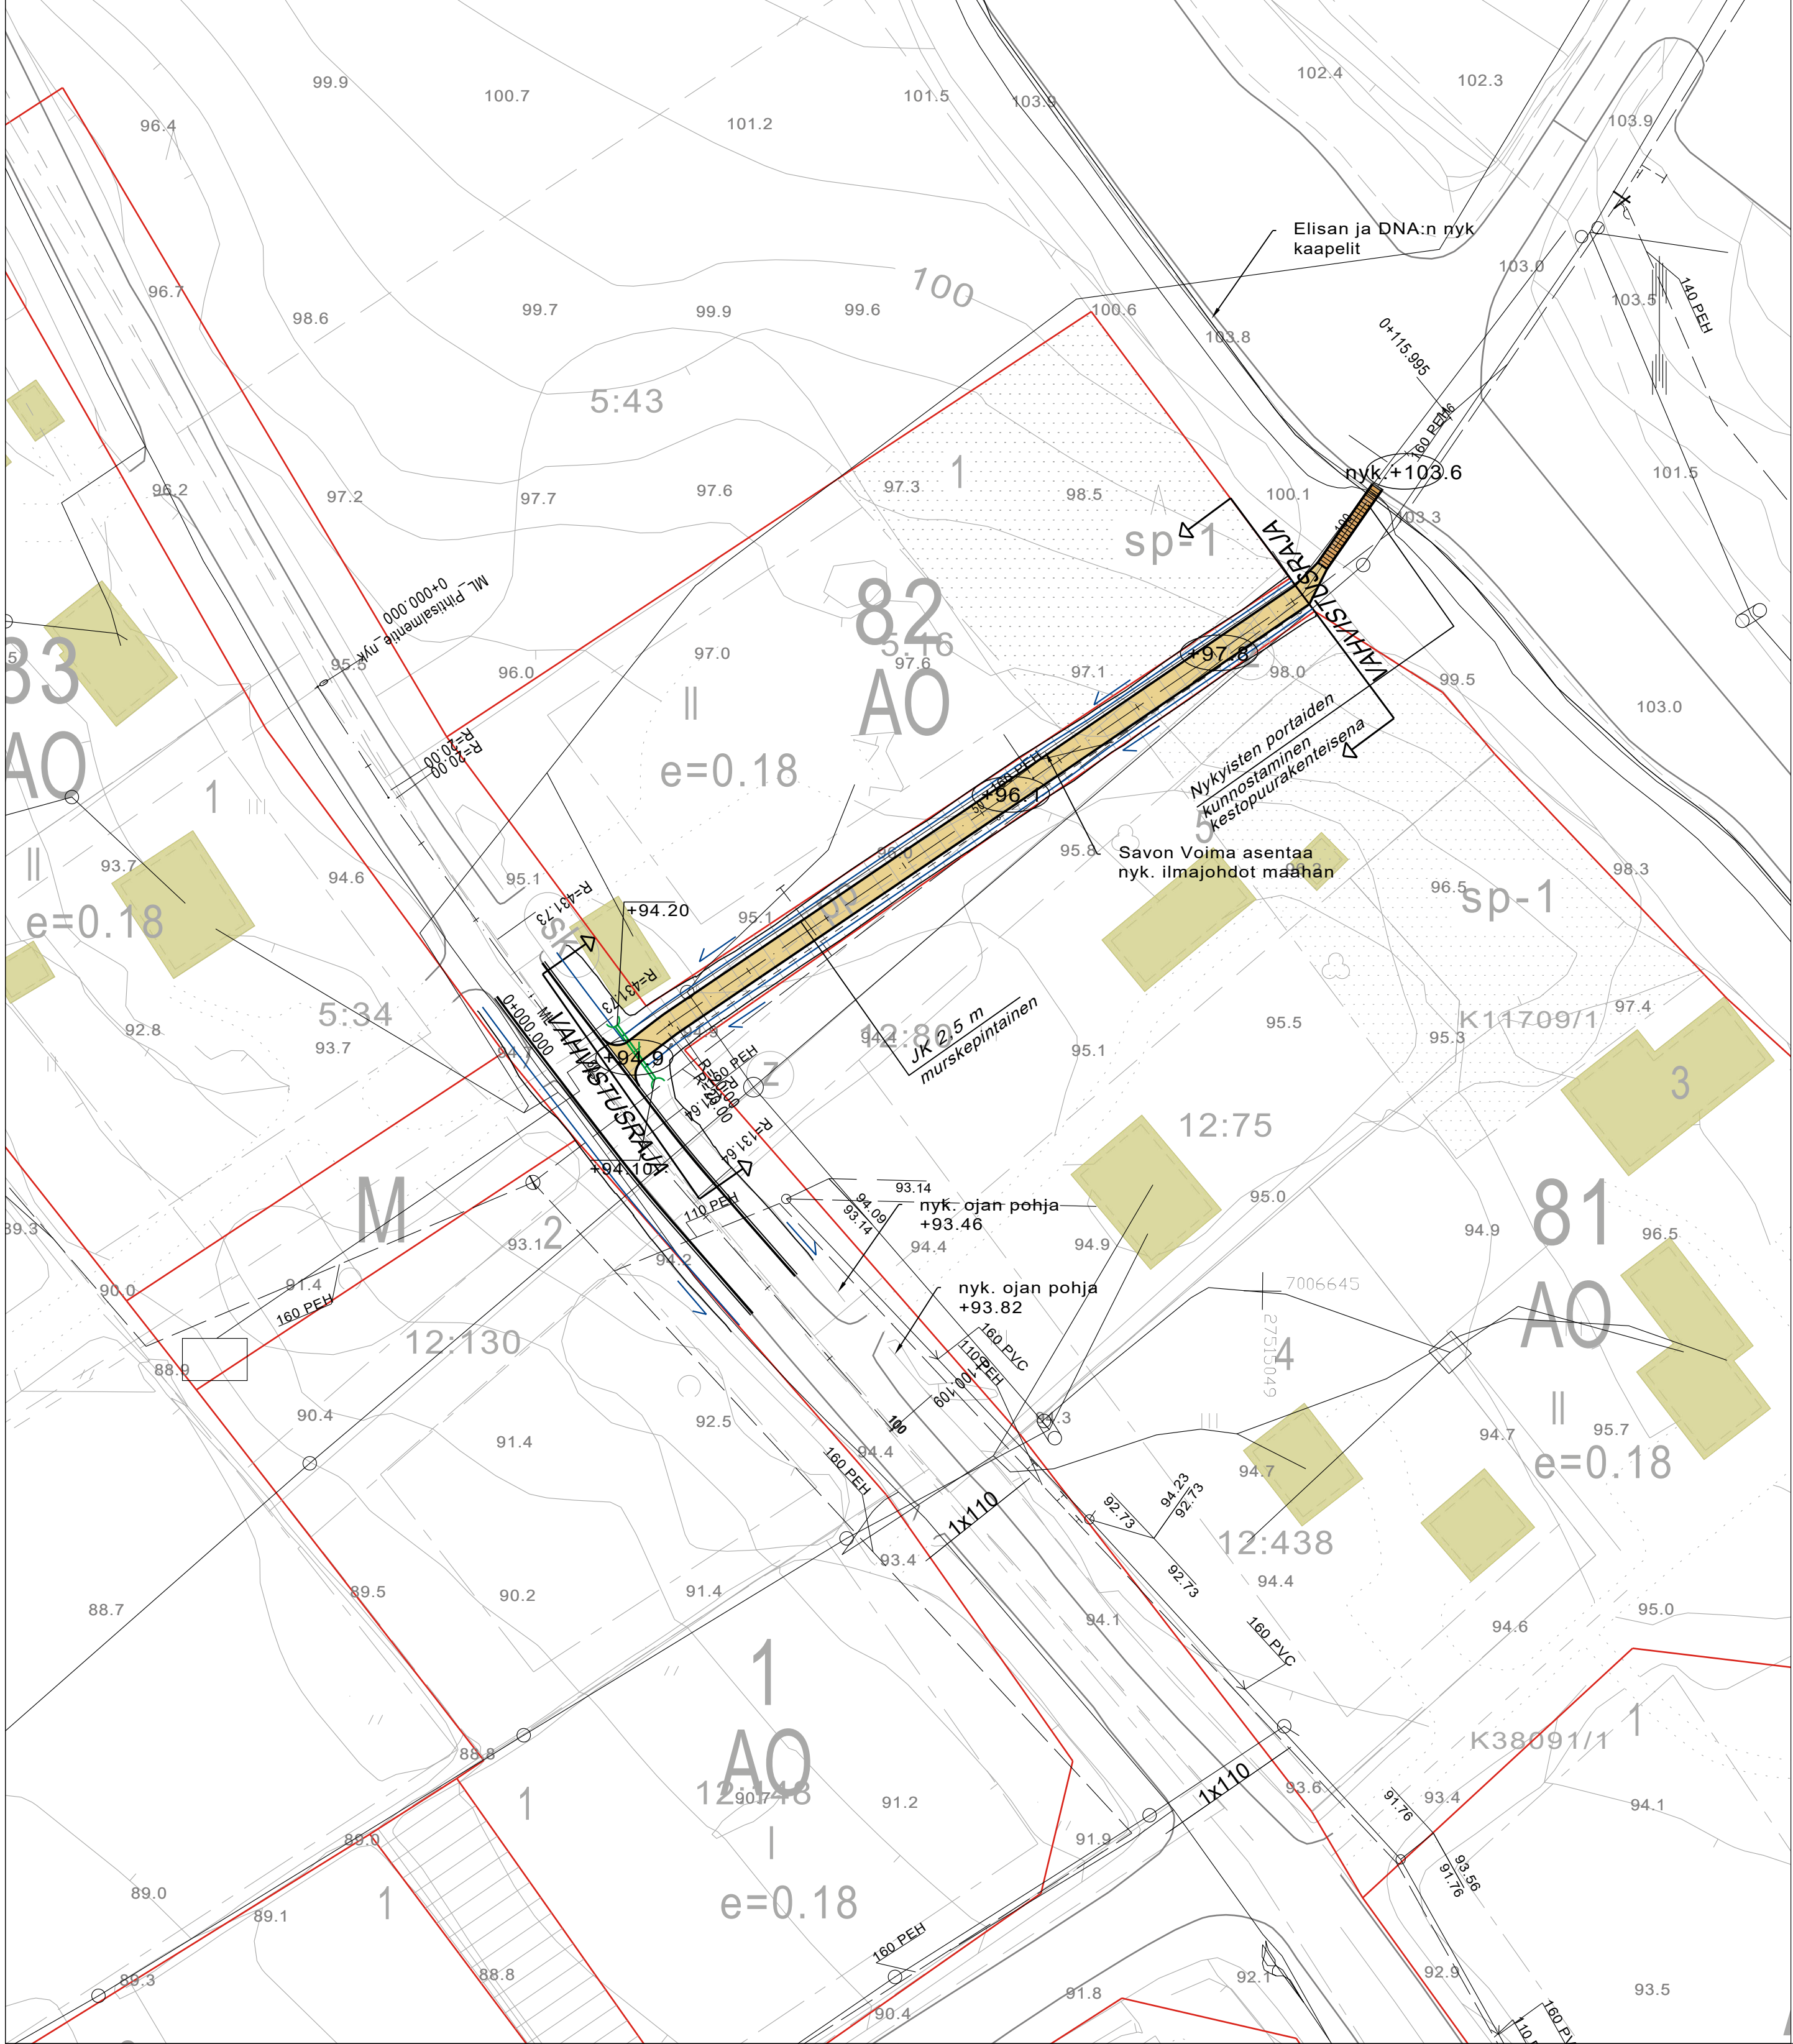

Jalkakäytävä
välillä Pihtisalmentie-Pielavedentie (kt77)
Tyyppipoikkileikkaus 1:100

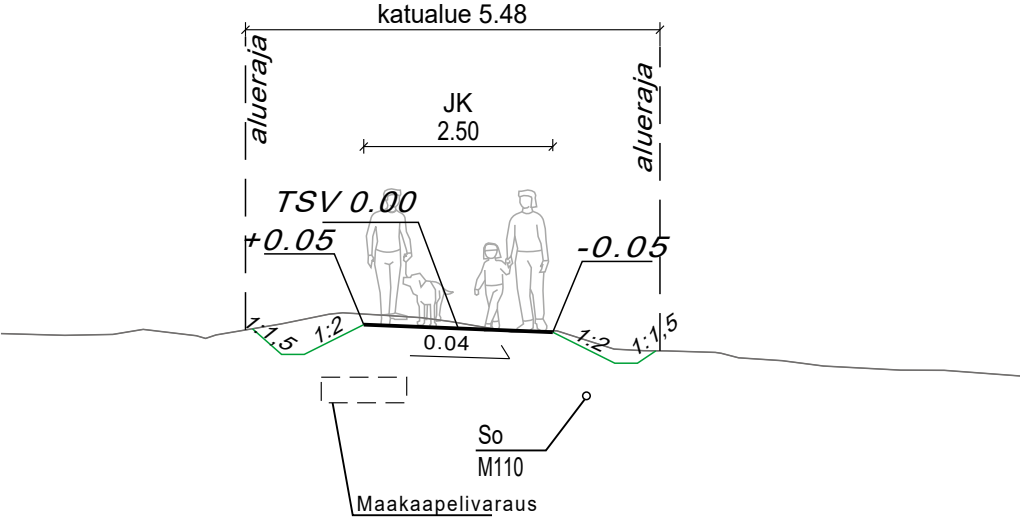

MERKINTÖJEN SELITYKSET

- kortteli alueen raja asemakaavassa
- tilan numero
- sivu- ja niskaojat
- salaoja
- tulvareitti
- maanpinnan nykyinen korkeus
- suunniteltu korko
- mittalinja
- ohjeellinen rumpuputki
- soramurske

KORKEUSJÄRJESTELMÄ N2000
KOORDINAATTIJÄRJESTELMÄ ETRS-GK27

Liite on allekirjoitettu koneellisesti Kuopion kaupungin asianhallintajärjestelmässä.
Allekirjoituksen oikeellisuuden voi todentaa kirjaamosta.

C		
B		
A		
MUUTOS/TÄYDENNYS	PÄIVÄYS	NIMI
Kohde	Piirustuksen sisältö	Mittakaava
MAANINKA (60.)	ASEMAPIIRUSTUS	1:500
JALKAKÄYTÄVÄ	TYYPPIPOIKKILEIKKAUS	1:100
välillä Pihtisalmentie-Pielavedentie (kt77)	NYK. PORTAIDEN KUNNOSTUS	
	Piirustuslaji	KATU- JA HULEVESISUUNNITELMA
	Päiväys	30.7.2019
	Hyv.	A. Räsänen
	Asemak. tark.	A. Räsänen (vs.)
	Suunn./Tark.	J. Karppinen
	Piirt.	J. Karppinen
KUOPIO		
KAUPUNKISUUNNITTELUPALVELUT, KUNNALLISTEKNINEN SUUNNITTELU		
PL 1097 (SUOKATU 42), 70111 KUOPIO		
(017)182 111, www.kuopio.fi		
	As.nro	4032/2019
	Projektinro	0038
	Piir. nro	1