


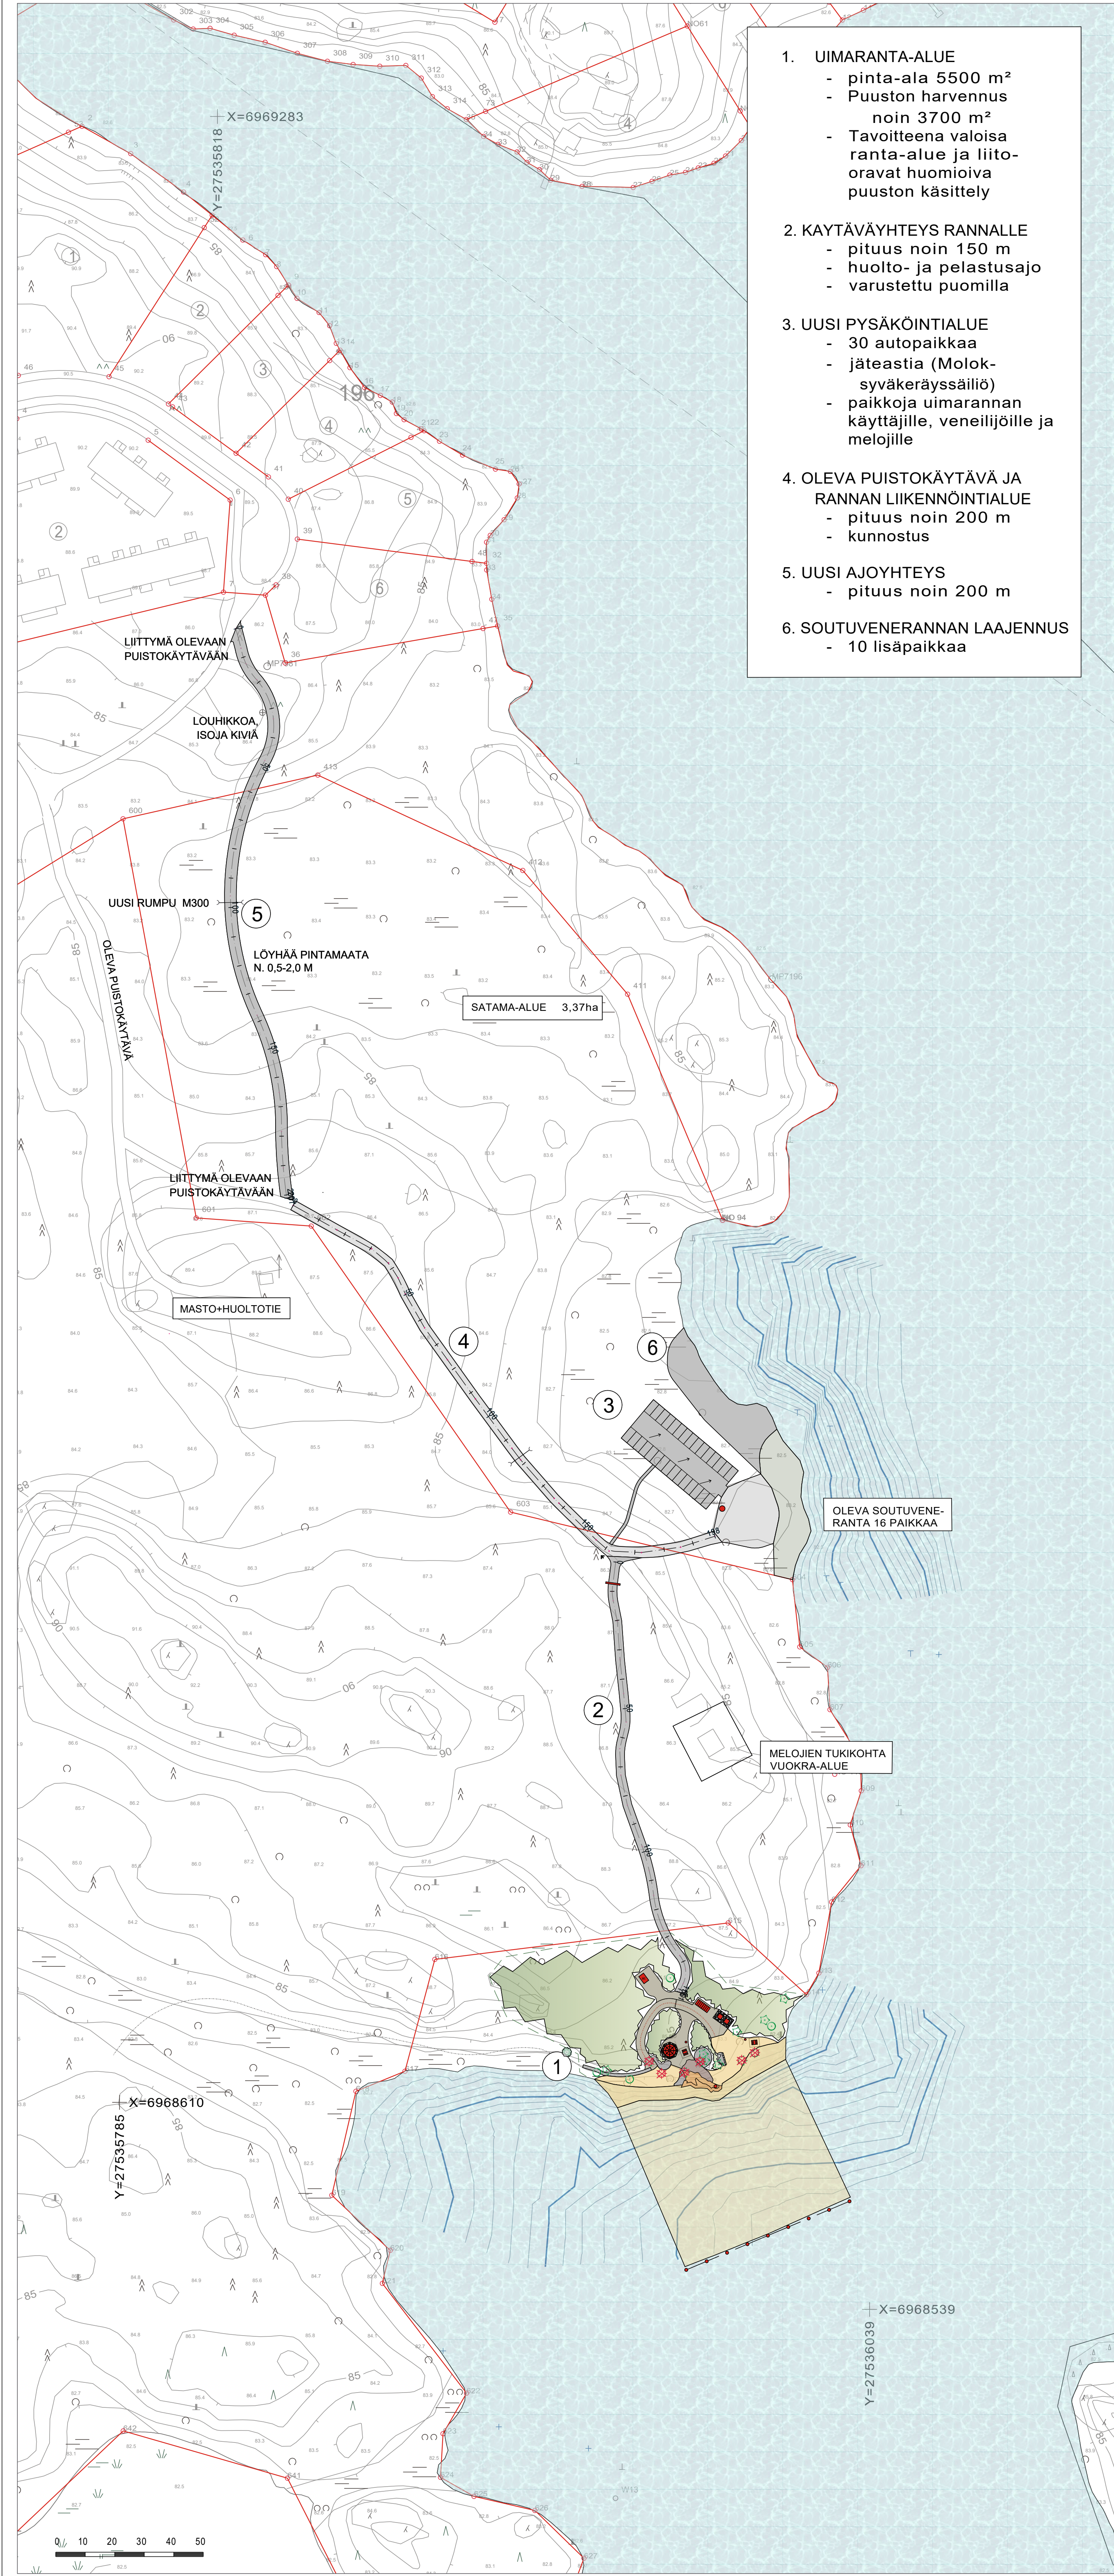

1. UIMARANTA-ALUE
 - pinta-ala 5500 m²
 - Puuston harvennus noin 3700 m²
 - Tavoitteena valoisa ranta-alue ja liito-oravat huomioiva puuston käsittely
2. KÄYTÄVÄYHTEYS RANNALLE
 - pituus noin 150 m
 - huolto- ja pelastusajo
 - varustettu puomilla
3. UUSI PYSÄKÖINTIALUE
 - 30 autopaikkaa
 - jäteastia (Molok-syväkeräyssäiliö)
 - paikkoja uimarannan käyttäjille, veneilijöille ja melojille
4. OLEVA PUISTOKÄYTÄVÄ JA RANNAN LIIKENNÖINTIALUE
 - pituus noin 200 m
 - kunnostus
5. UUSI AJOYHTEYS
 - pituus noin 200 m
6. SOUTUVENERANNAN LAAJENNUS
 - 10 lisäpaikkaa



MERKINNÄT

- Säilytettävä havupuu, mitattu
- Säilytettävä lehtipuu, mitattu
- Poistettava puu, mitattu
- Uusi kaluste / varuste
- Uusi rakennettava kivituhkapintainen väylä/alue
- Uusi rakennettava murskepintainen väylä/alue
- Kunnostettava murskepintainen väylä/alue
- Harvennettava metsäalue
- Uusi uimarantahiekka-alue
- Uimarantahiekan vesistötyön alue
- Kenttäkiveys
- Luotokiveys



KORKEUSJÄRJESTELMÄ N2000
KOORDINAATTIJÄRJESTELMÄ ETRS-GK27

Liite on allekirjoitettu koneellisesti Kuopion kaupungin asiantuntijajärjestelmässä.
Allekirjoituksen oikeellisuuden voi todentaa kirjasta.

C			
B			
A			
MAITOSIVOSTAVENNIN	PIKAVS	NW	
Kohde	Piirustuksen sisältö	Mittakaava	
PIRTTI 034	Asemapiirustus: koko alue	1:1000	
Savolanniemen uimaranta	Asemapiirustus: alueen eteläosa	1:400	
Yleissuunnitelma	Piirustaja	VIERESLUNNITELMA	
	Päivä	30.08.2019	Suom. alue 254
	Hyv.	A. Räsänen	Alue 6576/2019
	Asenn. tek.	P. Soininen	
	Suunn. tek.	K. Hattunen/M. Nikoskelainen	Piir. no
	Piir.	J. Korhonen	VIH2441

KUOPIO
KAUPUNKISUUNNITTELU-ALUEVUOKRAUS, KUNNALLISTEKNINEN SUUNNITTELU
PL 1097 (SUOKATU 42), 70111 KUOPIO
(017)82 111, www.kuopio.fi