


MERKINTÖJEN SELITYKSET

- DNA
- Elisa
- Telia
- Kuopion kaupunki
- Kuopion sähkö
- Kaukälämpö Kuopion energia

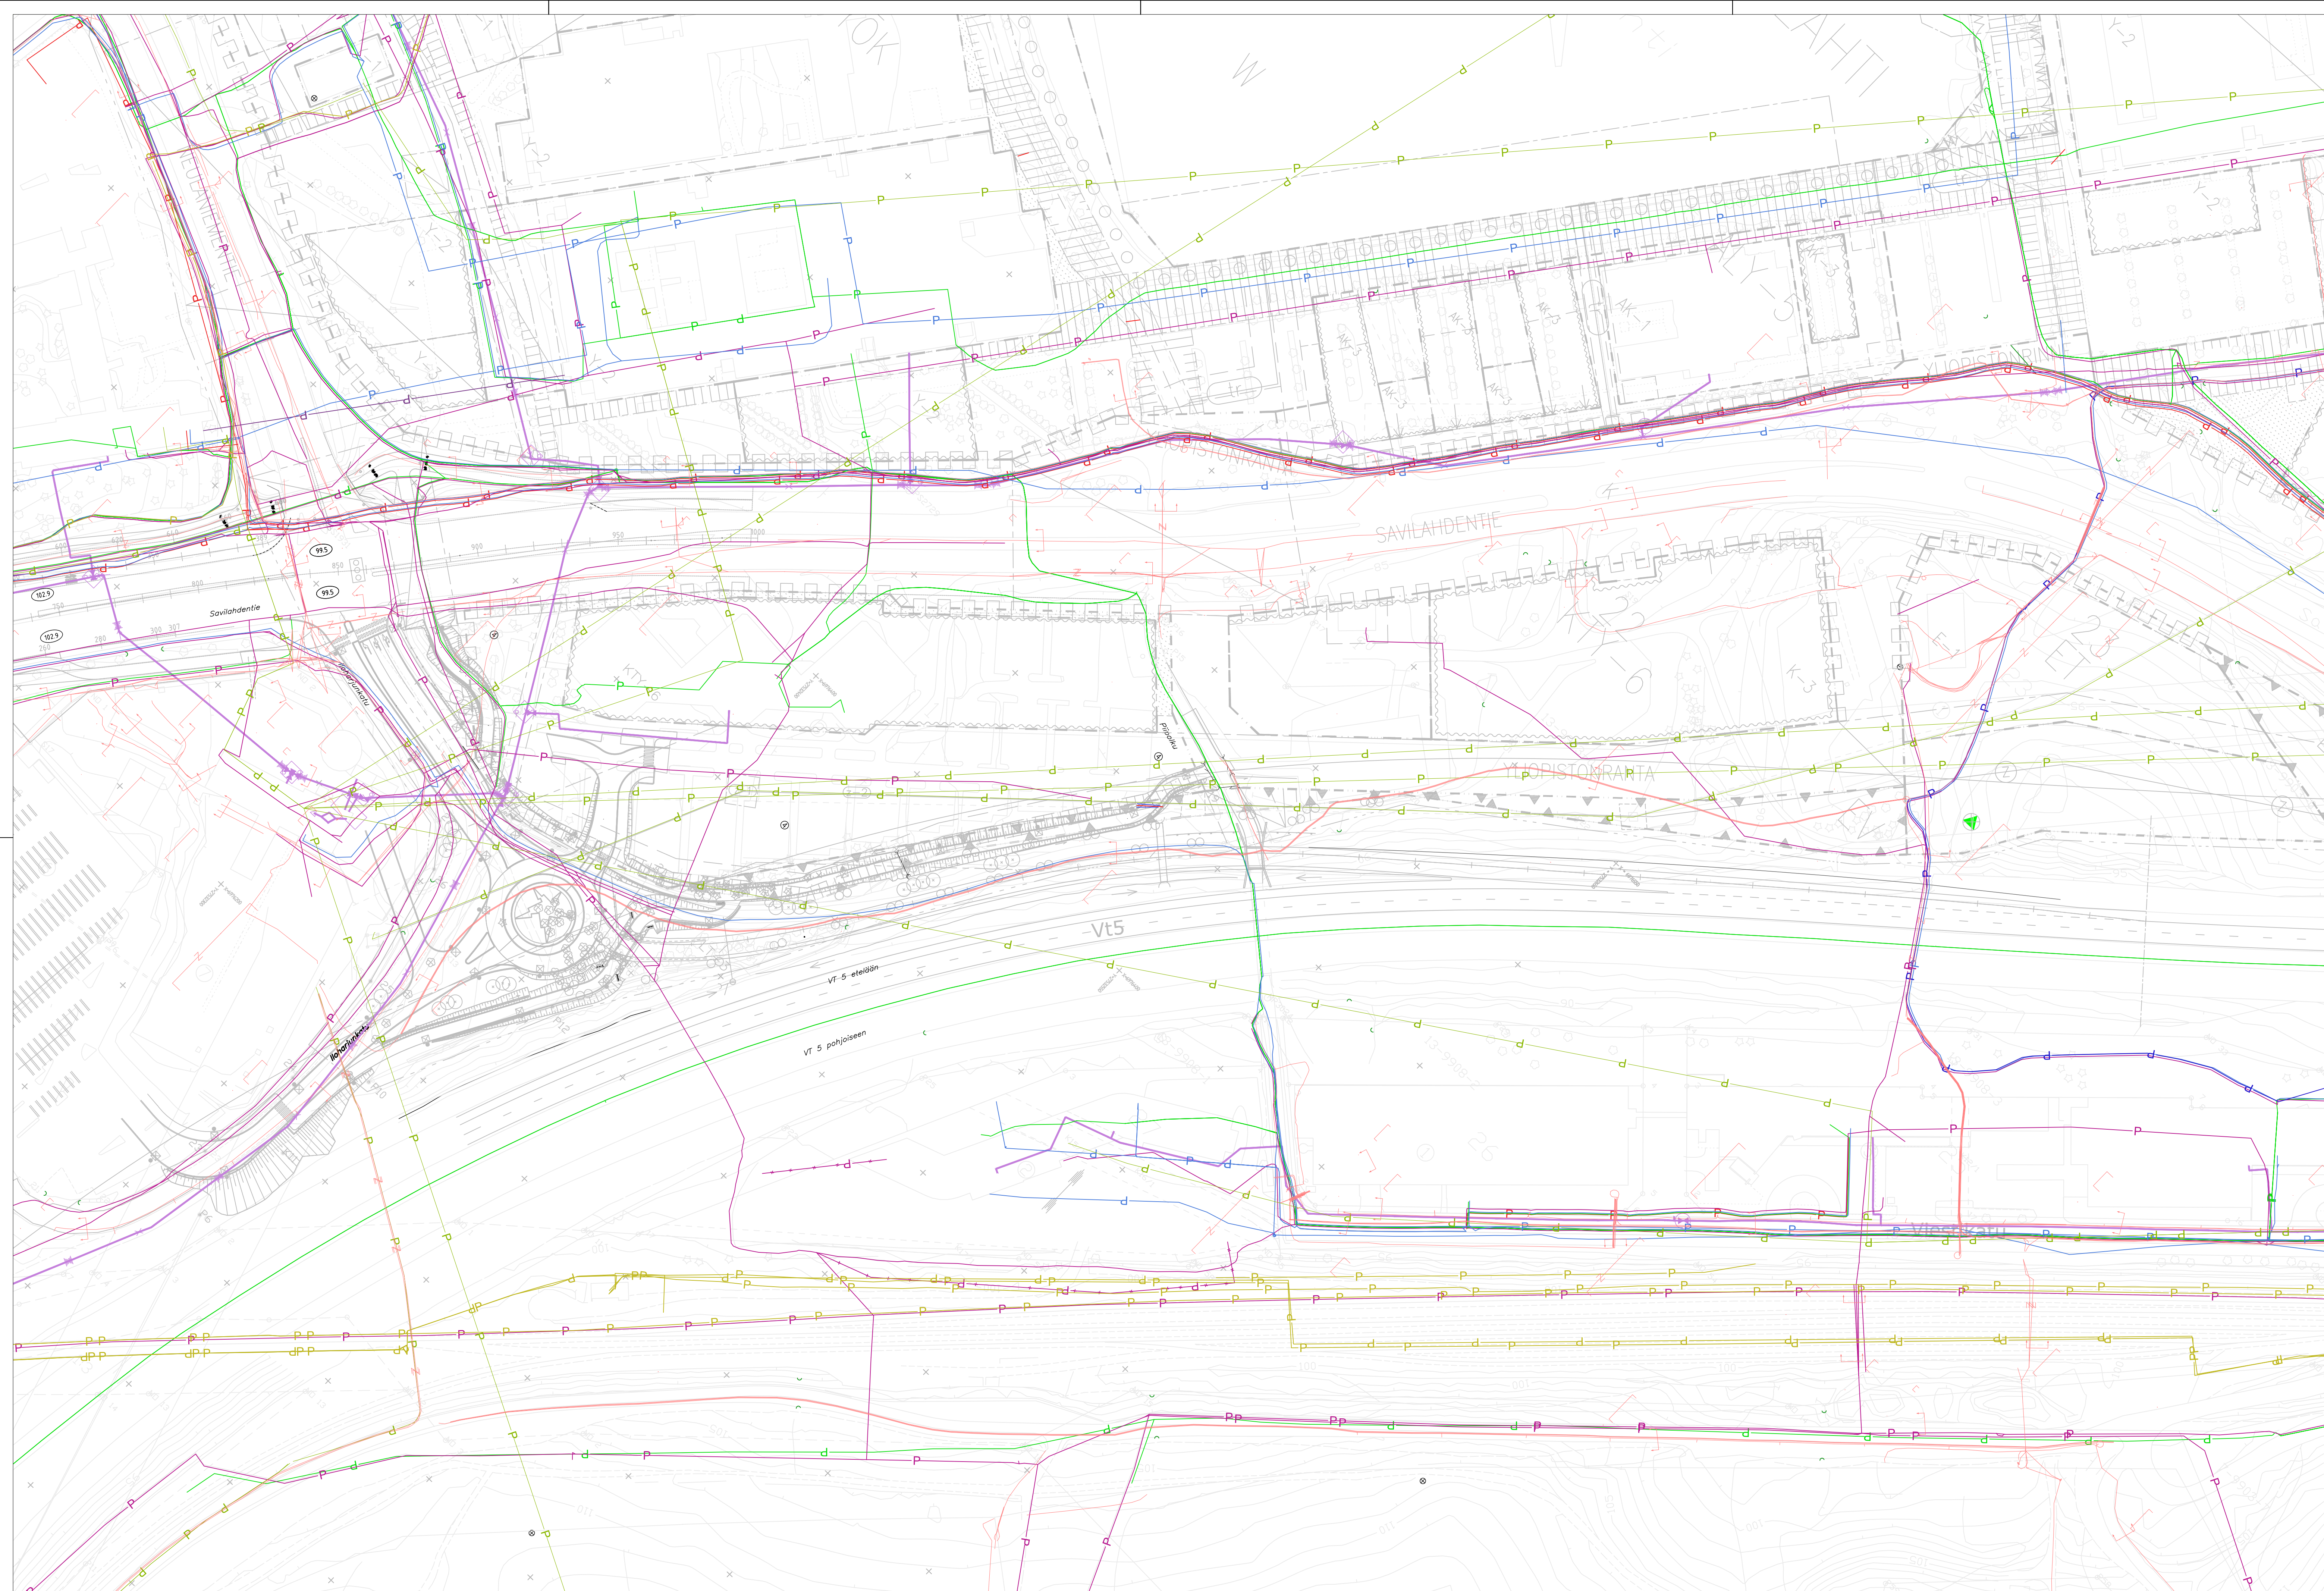

		<b>KUOPIO</b>				Koordinaattijärjestelmä ETRS-GK27 Korkeusjärjestelmä N2000 Tiesuunnitelman V5 160 450-1170		Valtatie 5 Savilahden ramppi ja Iloharjankatu, Kuopio Tiesuunnitelma		
Merkki	Muutos	Pvm	Suunn.	Tark.						
6.9.2019		6.9.2019	Proj. pääll. Maarit Kauppinen	Proj. pääll. Matti Vänskä	6.9.2019	Proj. pää. Matti Romppanen	Suun. Tiia Maenpää	Laite- ja johtokartta: kaapelit ja muut johdot	Mittakaava 1:1000	Piir. no 6.2T-2