


MERKINTÖJEN SELITYKSET

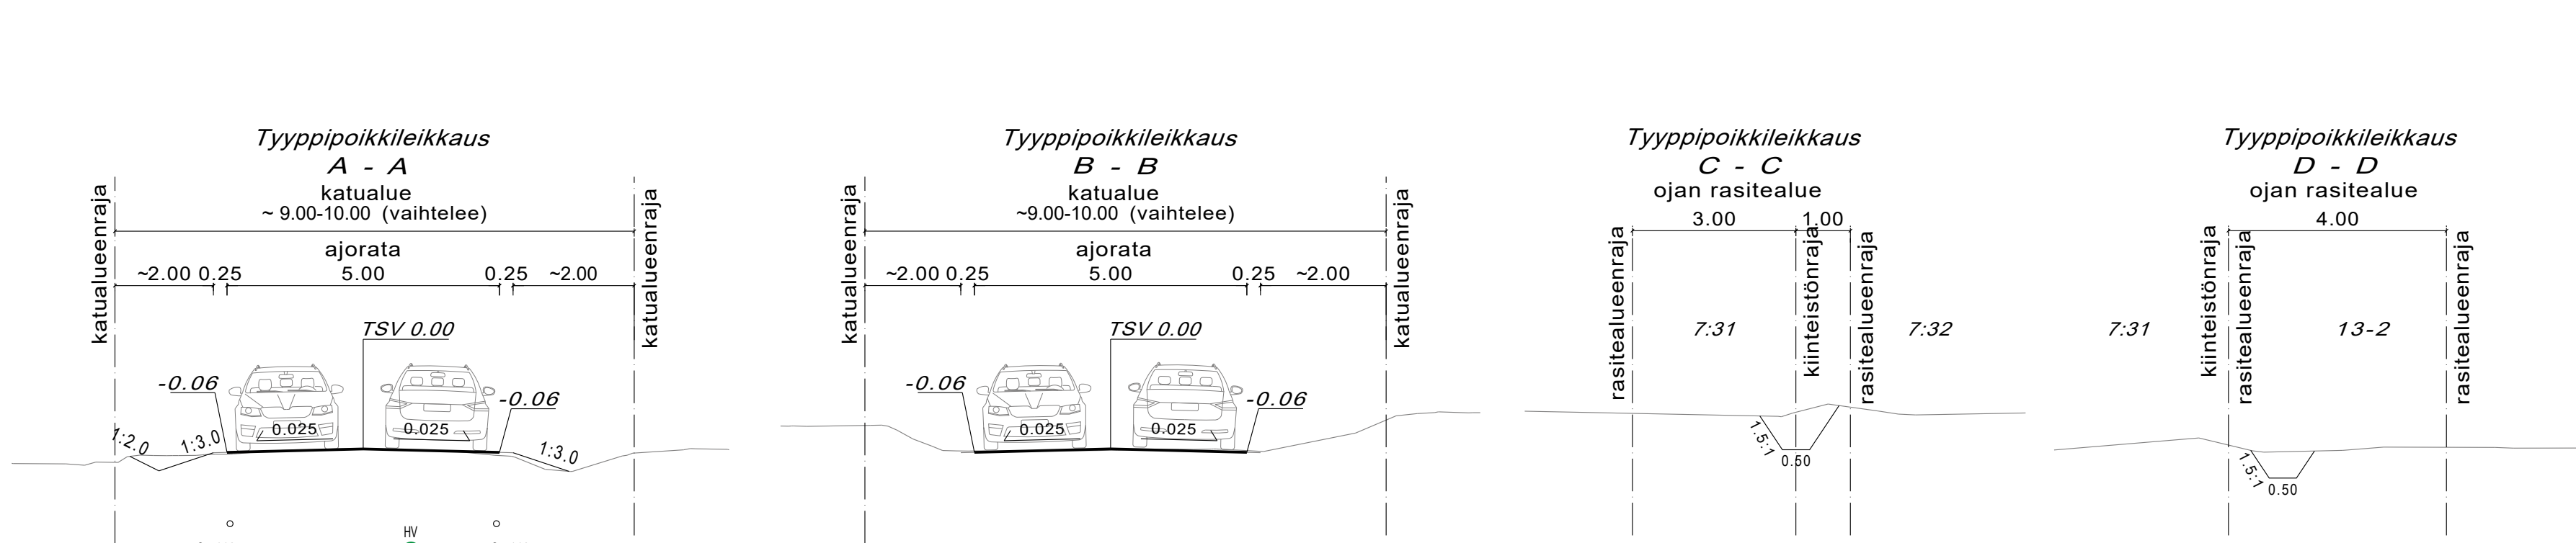


25:45
11
23

R 500.00

+90.2



Tilan numero
Kiinteistönnumero
Korttelinnumero
Mittalinja, paalutus
Kaarresäde
Maanpinnan korkeus
Suunniteltu kadun korko
Valaisimet nykyinen
Rakennus
Leikkaus

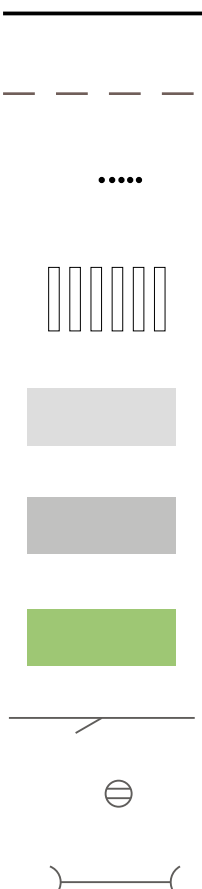


Ajoradanreuna
Piennar
Asfalttiviiste
Suojatie
Ajorata, asfaltti
Ajorata, kevyenliikenteenväylä
Nurmikko
Hulevesiviemäri, nykyinen
Hulevesikaivo, nykyinen
Rumpu, nykyinen

OHJEELLINEN HULEVESIJÄRJESTELMÄ:
Hulevesiviemäri, suun.
Huleveden tarkistukaivo suun.
Hulevesikaivo, suun.
Johtomerkinnät suun.
Huleveden tonttiliittymä suun.
Avo-oja suun.
Painanne suun.

HV 300 PP

HV 200

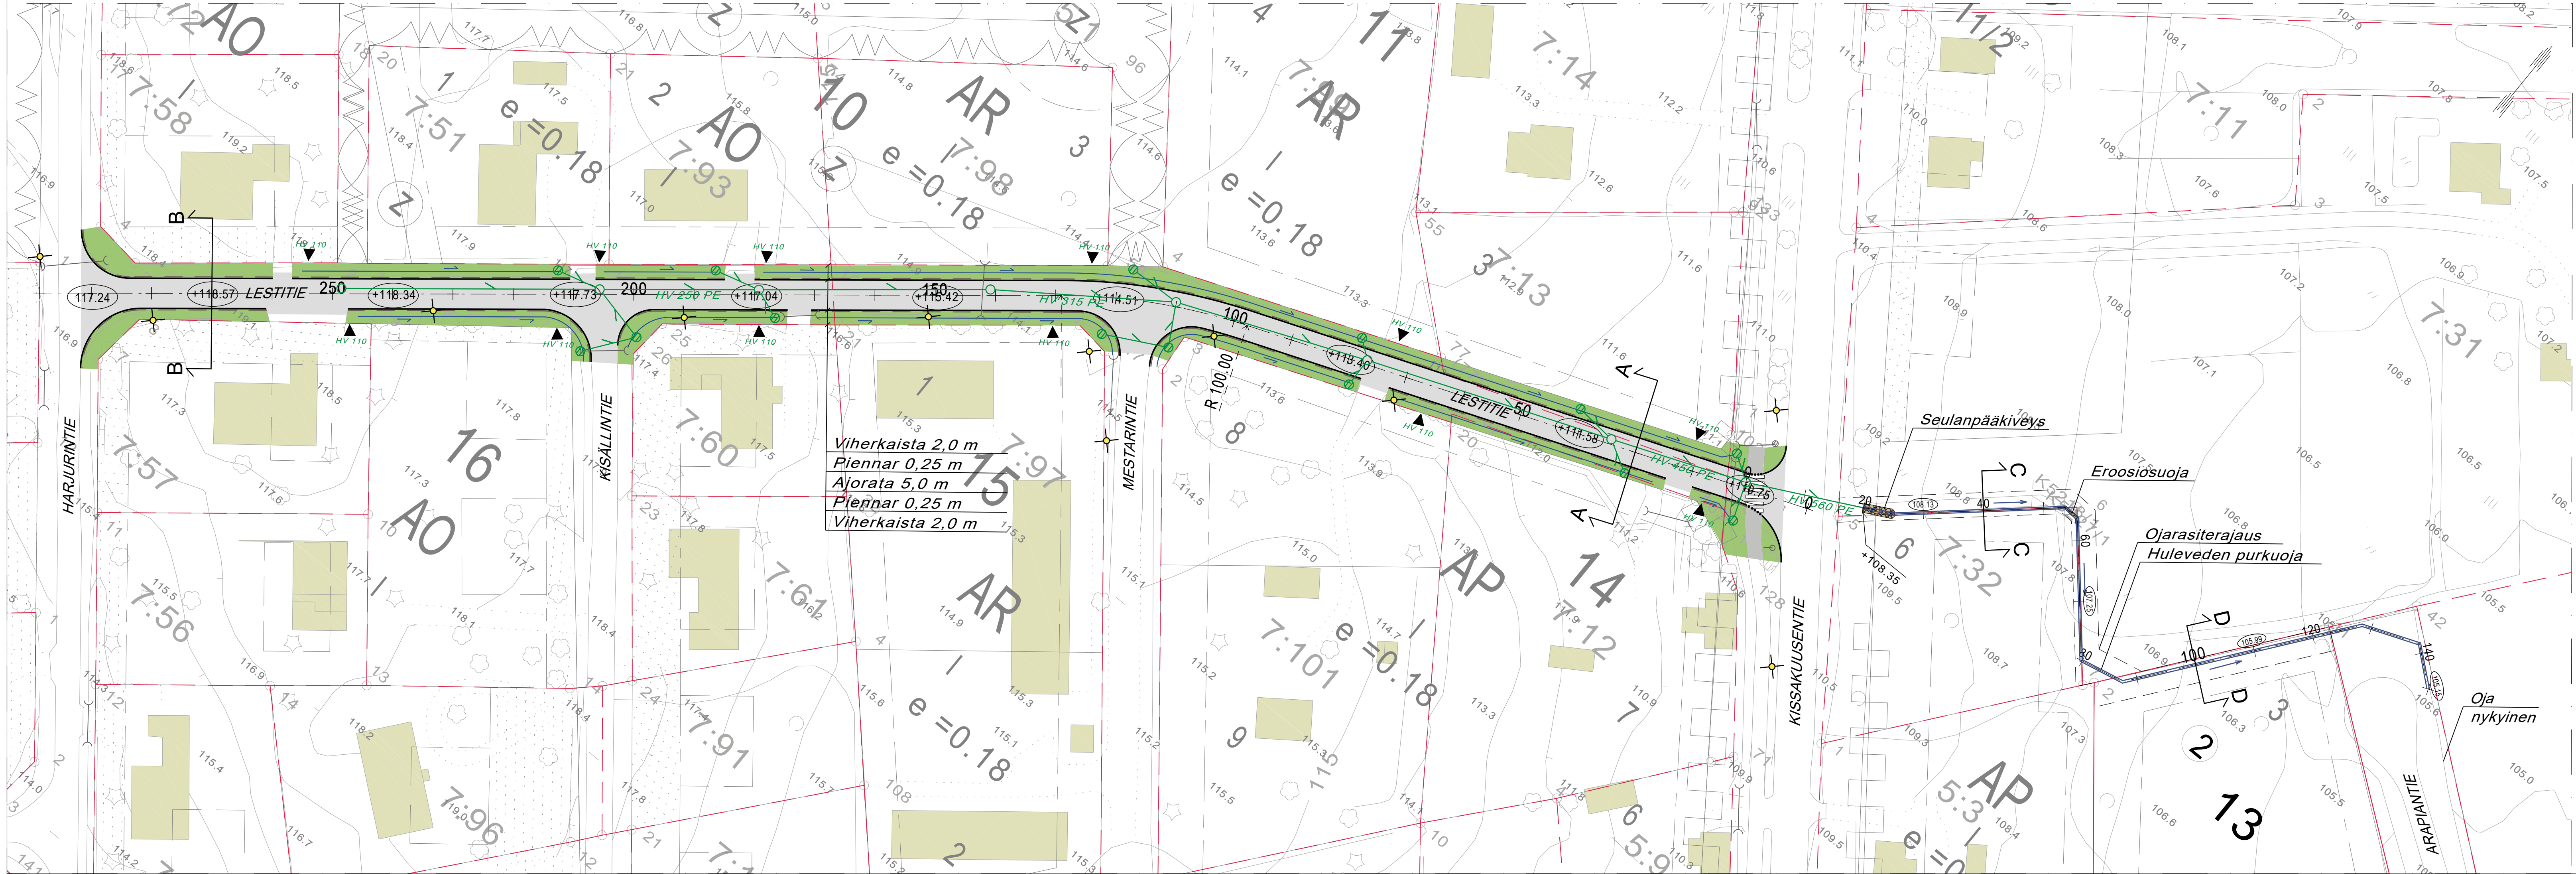

Viherkaista 2,0 m
Piennar 0,25 m
Ajorata 5,0 m
Piennar 0,25 m
Viherkaista 2,0 m

Seulanpääkiveys

Eroosiösuoja

Ojarasiterajaus
Huleveden purkuoja

Oja
nykyinen



KORKEUSJÄRJESTELMÄ N2000
KOORDINAATTIJÄRJESTELMÄ ETRS-GK27

Liite on allekirjoitettu koneselityksellä Kuopion kaupungin asianhallintajärjestelmässä.
Allekirjoituksen oikeellisuuden voi todentaa kirjasta.

C			
B			
A			
MUUTOSTÄYDENNYS		PÄIVÄYS	NIMI
Kohde	Piiirustuksen sisältö		Mittakaava
KARTTULA	ASEMAPIIRUSTUS POIKKILEIKKAUS		1:500 1:100
Piiirustustaji		KATU- JA HULEVESISUUNNITELMA	
Päiväys	20.11.2019	Suunn. alue	601
Hyt.	A.RÄSÄNEN	As.no	8220/2019
Asemak. tark.	P.SONNINEN	Projektiro	0049
Suunn./Tark.	K.TOKKANEN	Piiir. nro	1
Piir.	A.-M. Korhonen		

KUOPIO

KAUPUNKISUUNNITTELUPALVELUT, KUNNALLISTEKINEN SUUNNITTELU
PL 1097 (SUOKATU 42), 70111 KUOPIO
(017)182 111, www.kuopio.fi