


Alustavat huoneistoalat VE4		
Vyöhykkeen nimi	Määrä	Ala
(WC)	1	4,8
AST.PAL	1	6,9
AULA/KIRJASTO	3	293,7
ET	2	79,6
ET	1	69,8
HENKILÖSTÖTILA	1	148,1
LE-WC	2	10,0
LIIKUNTASALI	2	296,2
LINJASTO	1	58,1
MONITOIMITILA / ART	1	149,8
OPETUS	24	1 640,6
OPP. HUOLTO	2	65,8
PALVELUKEITTIÖ	1	73,6
PUKUH.	2	61,9
RAVINTOLA	1	131,3
RYHMÄ	6	116,3
SIIVOUS	1	10,1
SOS.TILAT	1	39,0
TEKNIikka	2	487,7
VAR.	2	43,8
WC	9	53,8
	66	3 840,9 m <sup>2</sup>




LEIKKAUS E-E NYKYTILANTEESTA 1:300

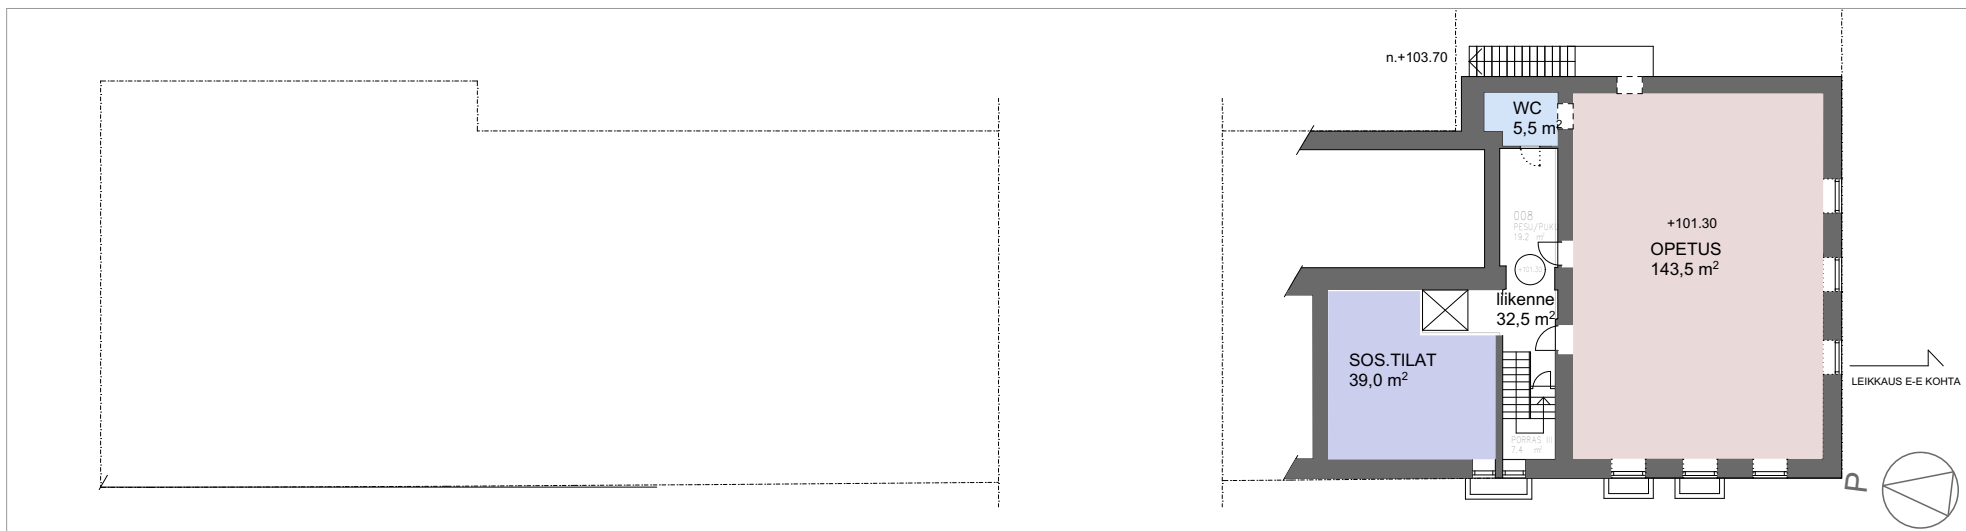


Kellarikerros

1:300

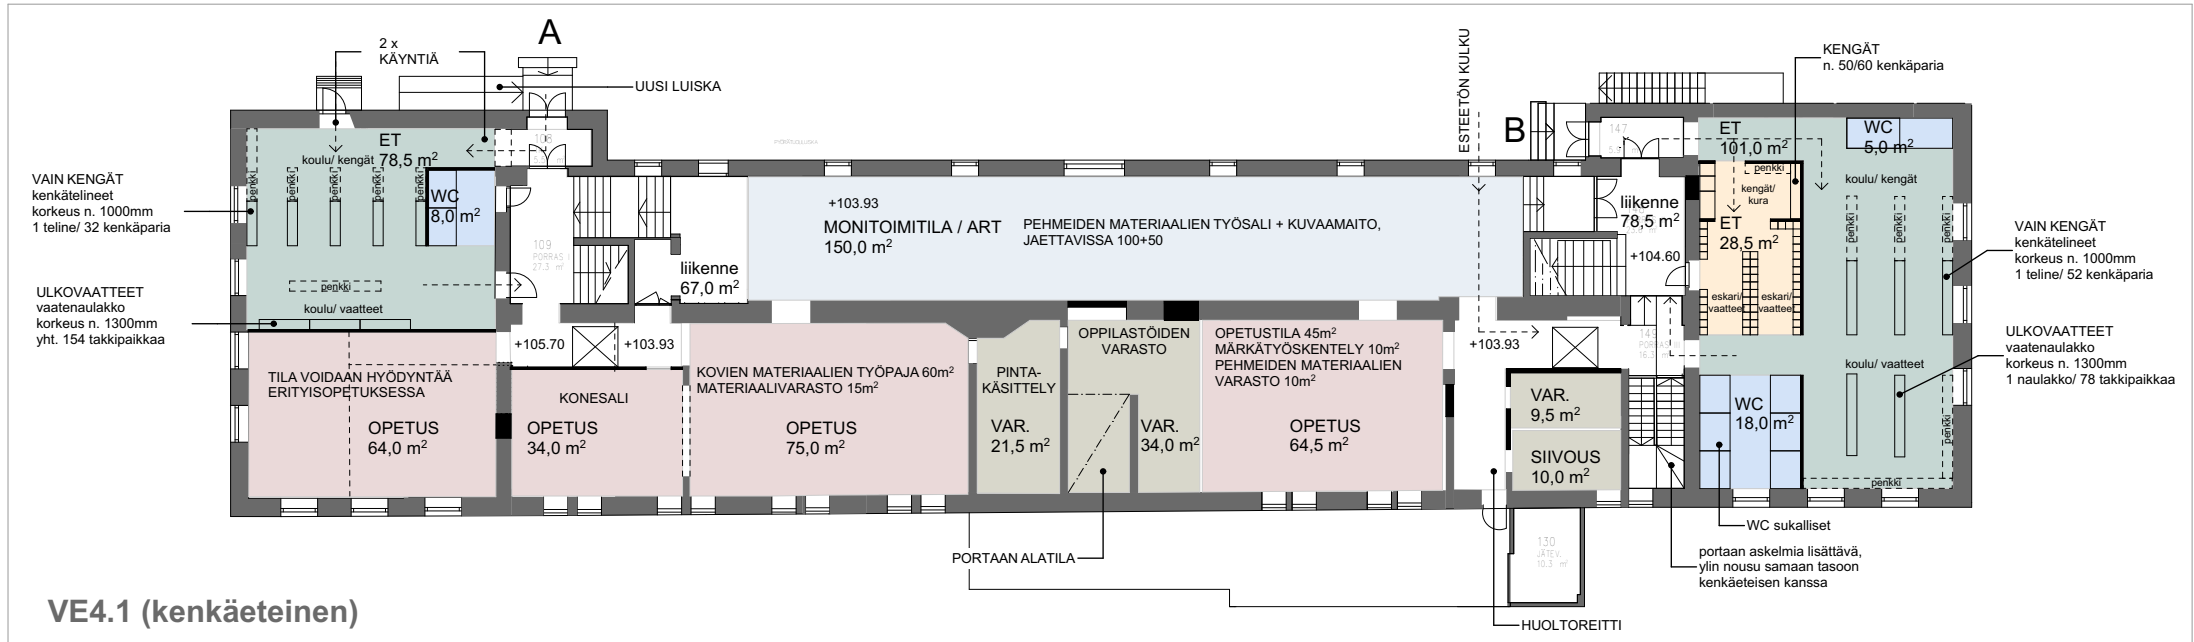



Pohjakerros


1:300

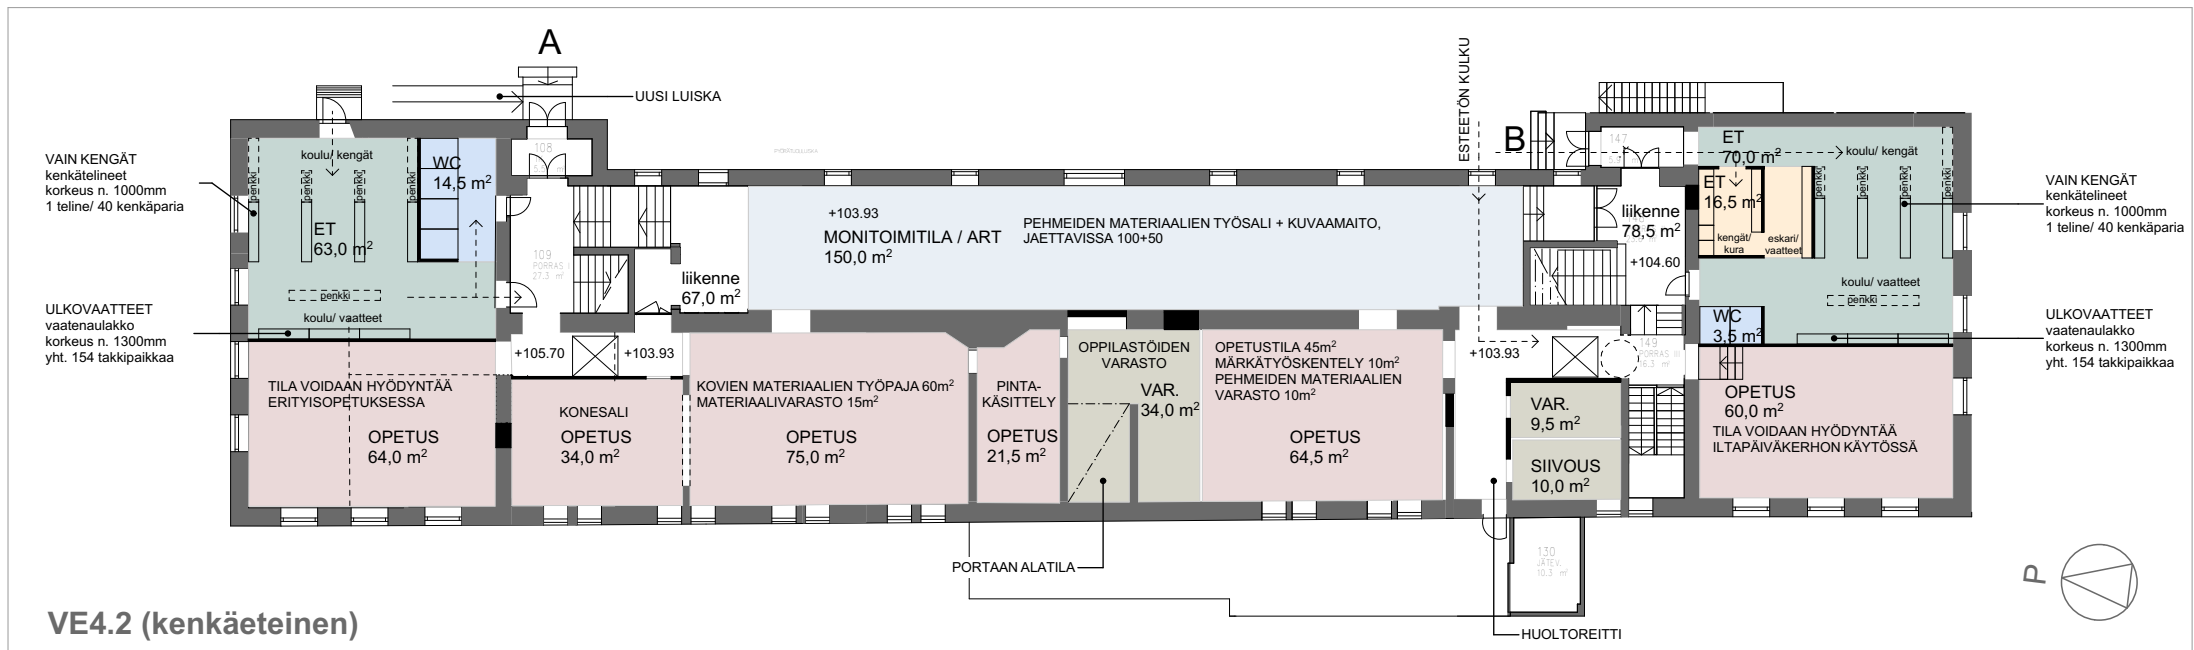

Pohjakerros


1:300

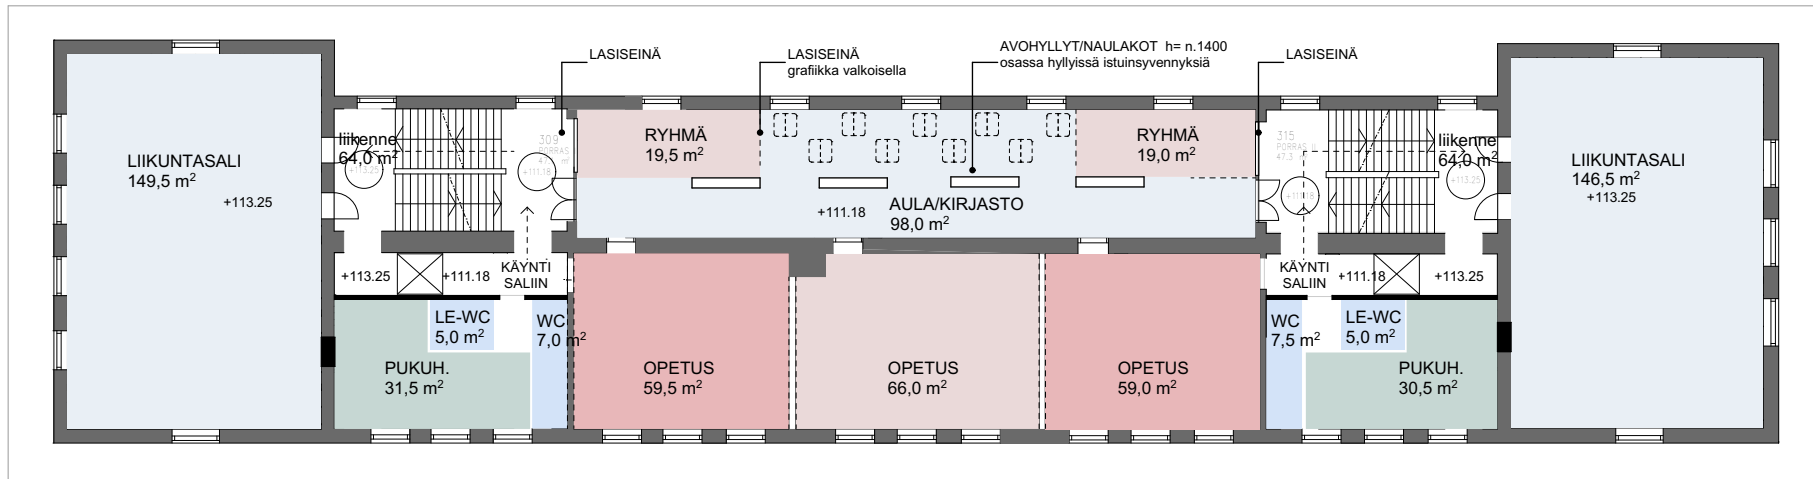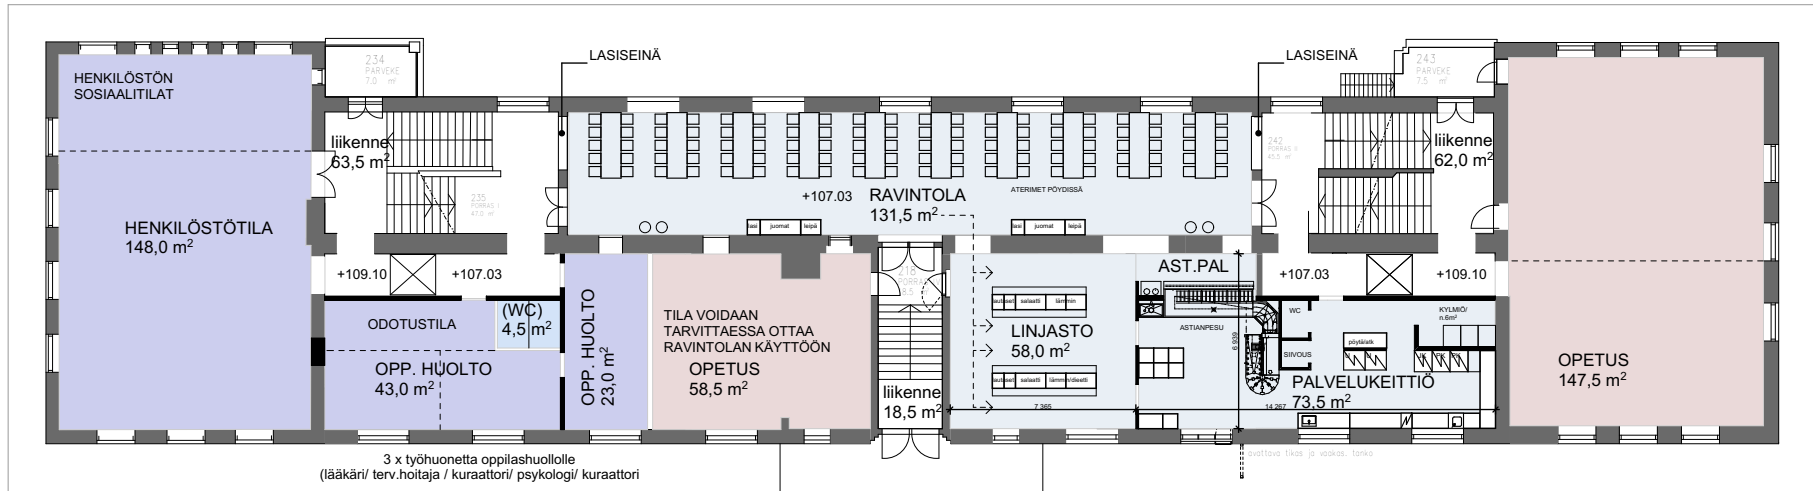

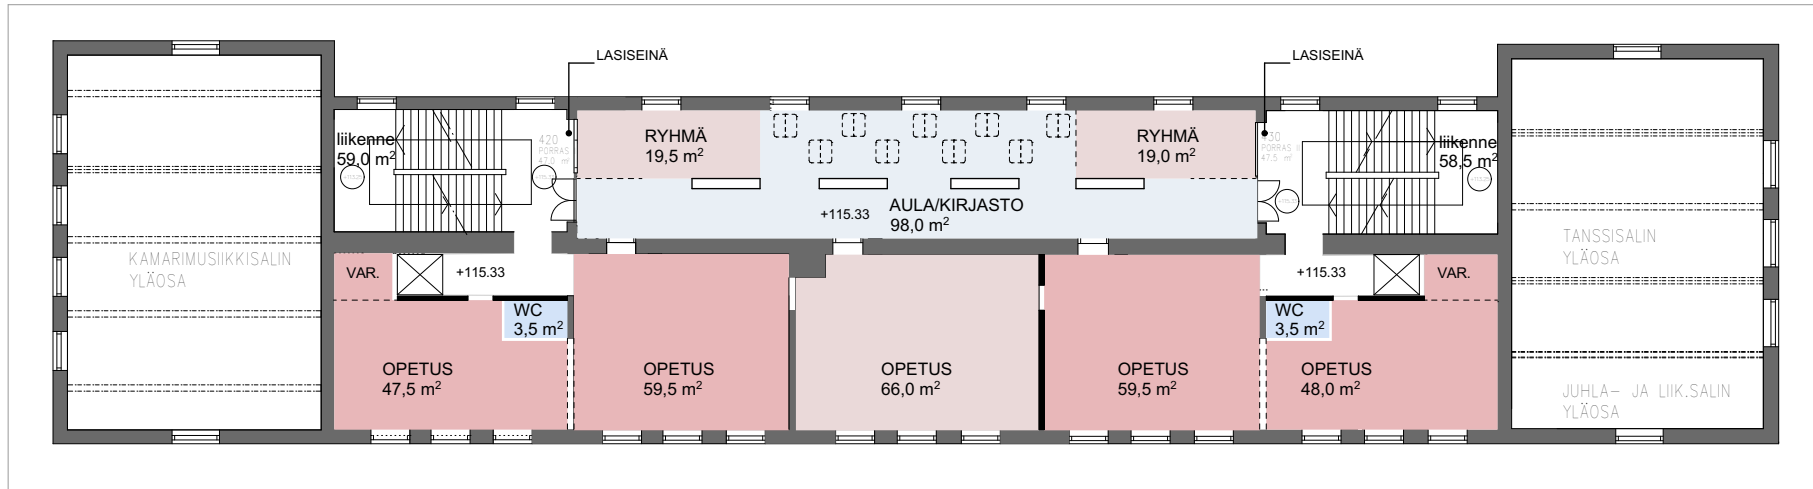

3. kerros

1:300

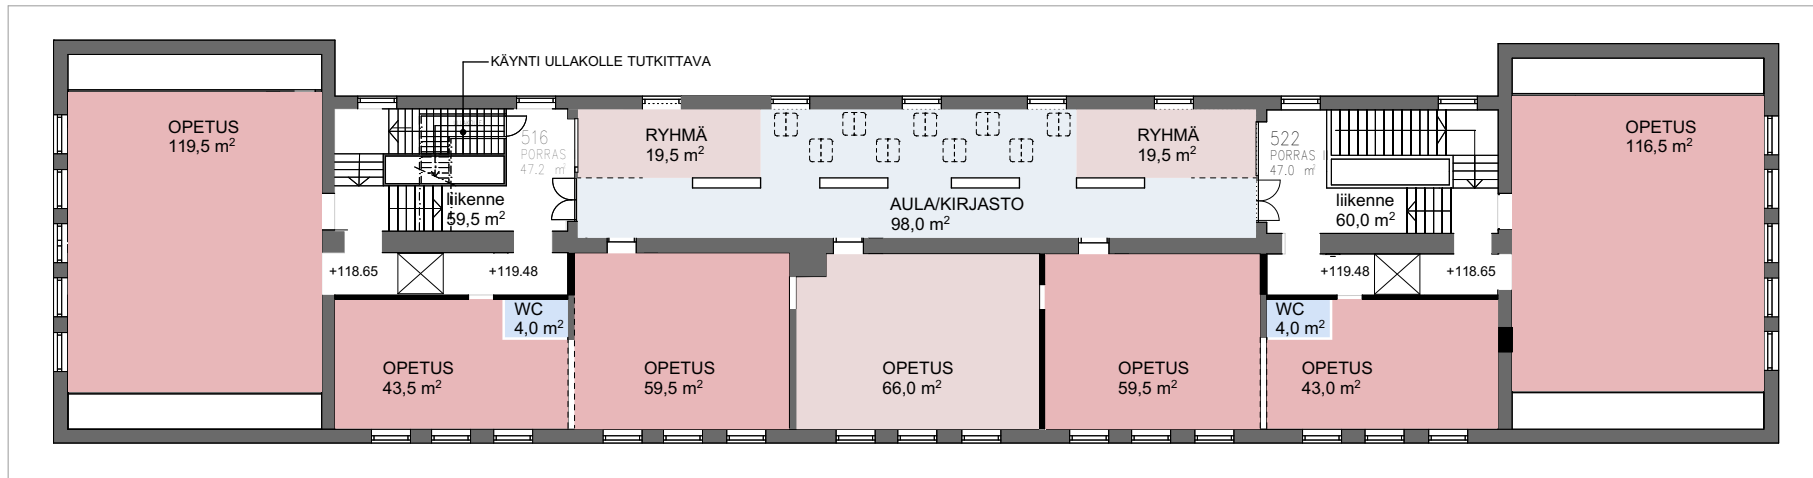

4. kerros

1:300

