LIITE 8

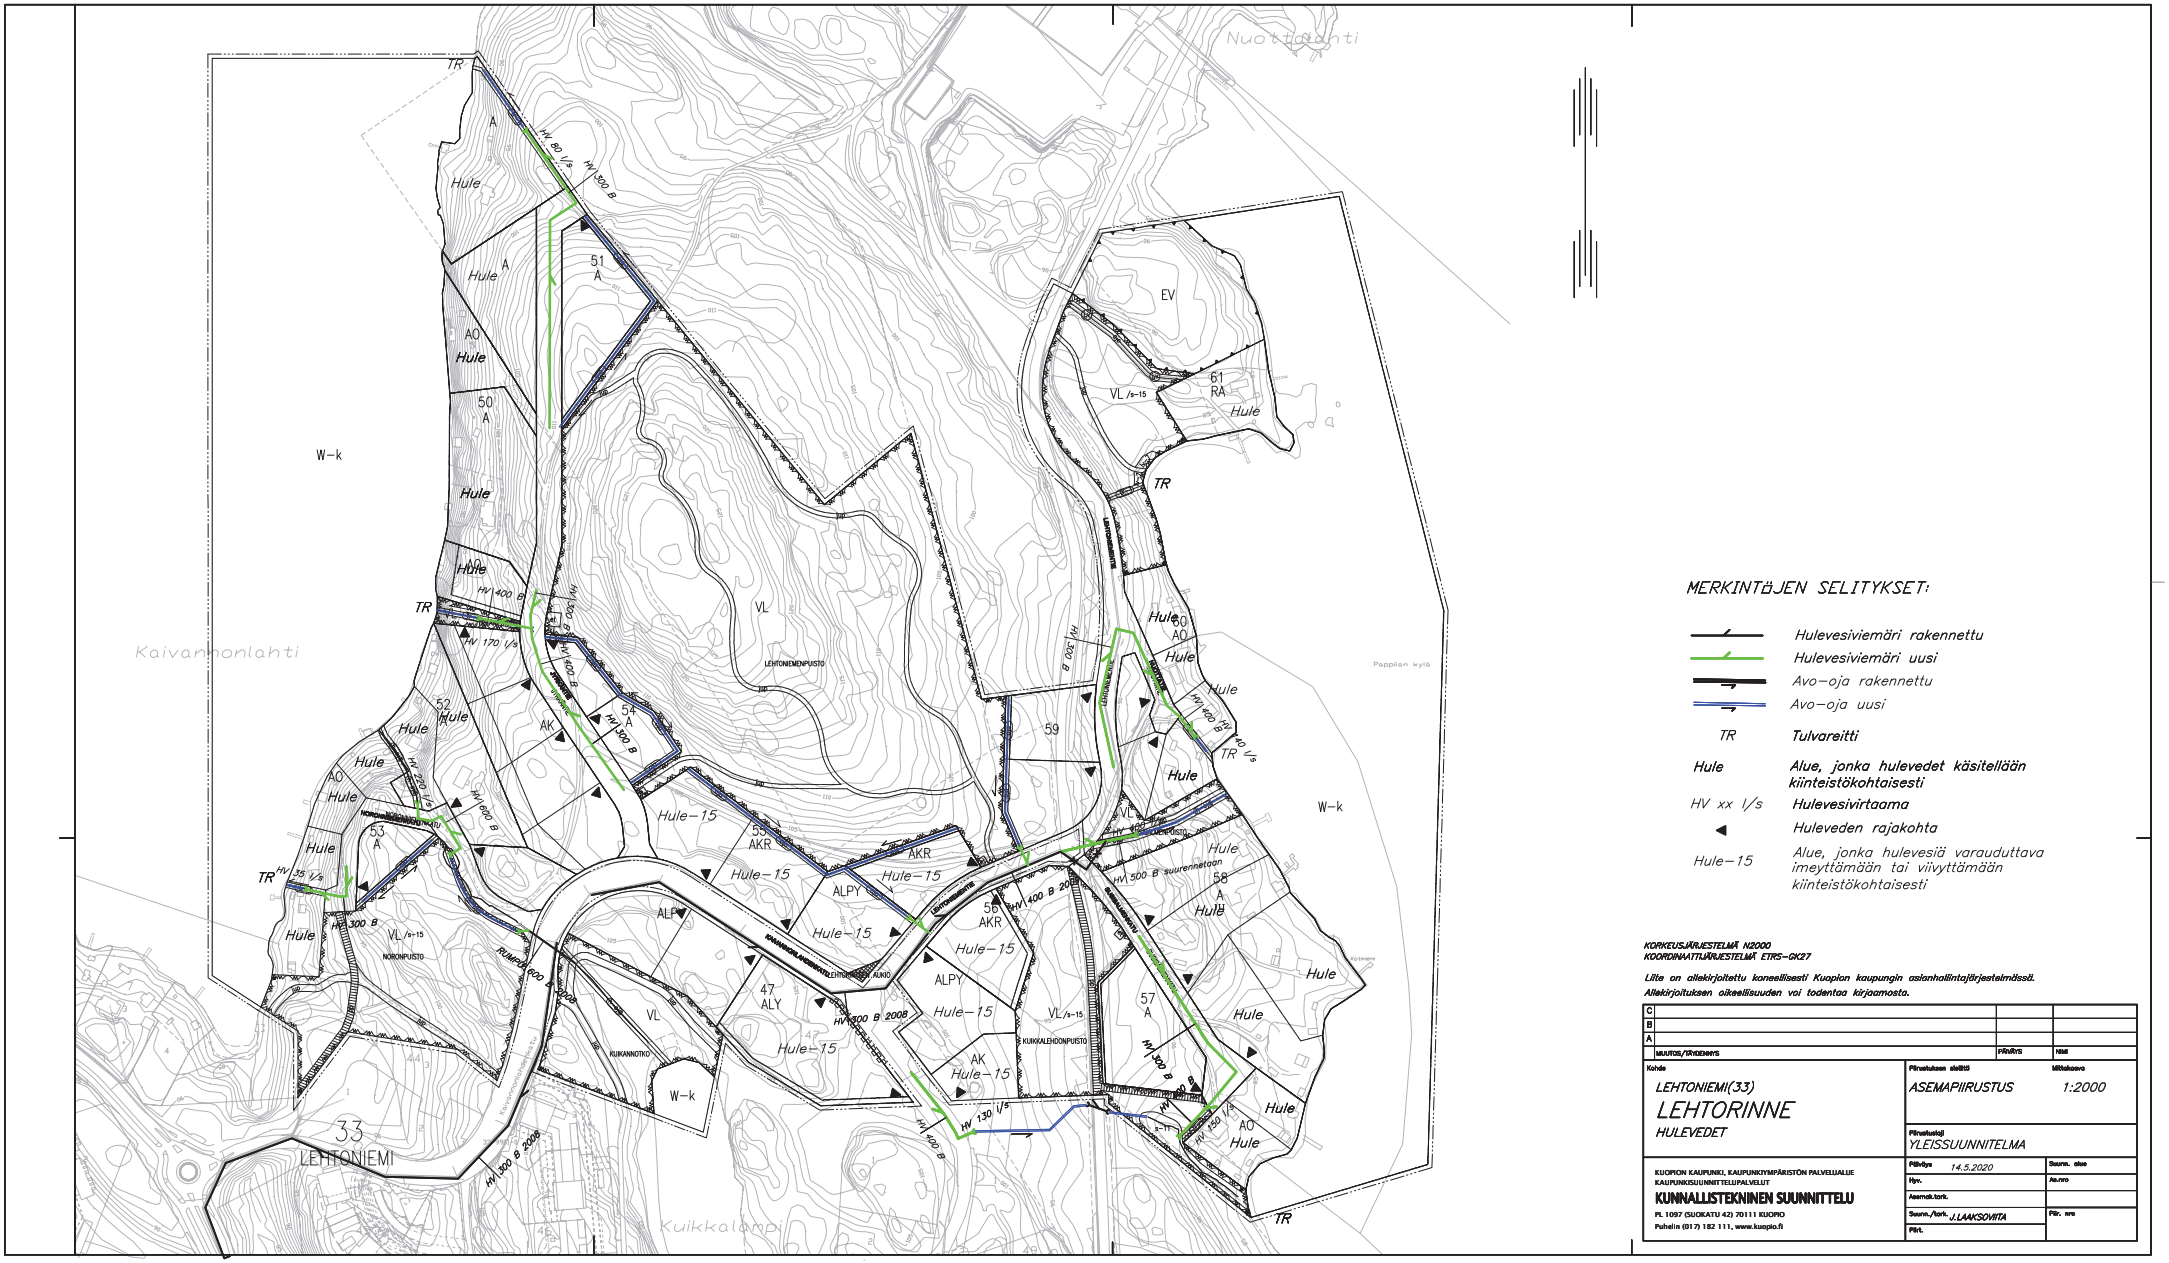

MERKINTÄJEN SELITYKSET:

	Hulevesiviemäri rakennettu
	Hulevesiviemäri uusi
	Avo-oja rakennettu
	Avo-oja uusi
TR	Tulvareitti
Hule	Alue, jonka hulevedet käsitellään kiinteistökohtaisesti
HV xx l/s	Hulevesivirtaama
◀	Huleveden rajakohta
Hule-15	Alue, jonka hulevesiä varauduttava imeyttämään tai viivyttämään kiinteistökohtaisesti

KORKEUSJÄRJESTELMÄ N2000
KOORDINAATTIJÄRJESTELMÄ ETRS-GK27

Liite on allekirjoitettu kaneellisesti Kuopion kaupungin asianhallintajärjestelmässä.
Allekirjoituksen aikaellisuuden voi todentaa kirjaamosta.

C			
B			
A			
MUUTOS/ÄNDRING		PÄIVÄYS	NIMI

Kohde
LEHTONIEMI(33)
LEHTORINNE
HULEVEDET

Piirustuksen sisältö: ASEMAPIIRUSTUS
Mittakaava: 1:2000
Piirustuslaji: YLEISSUUNNITELMA

KUOPION KAUPUNKI, KAUPUNKIYMPÄRISTÖN PALVELUALUE
KAUPUNKISUUNNITTELUPALVELUT
KUNNALLISTEKNINEN SUUNNITTELU
PL 1097 (SUOKATU 42) 70111 KUOPIO
Puhelin (017) 182 111, www.kuopio.fi

Päiväys 14.5.2020		Suunn. otos
Hyv.		Ak.nro
Asemak.tark.		
Suunn./tark. J.LAAKSOVITA		Piir. nro
Piirt.		