



Liite 2: luonnossuunnitelma

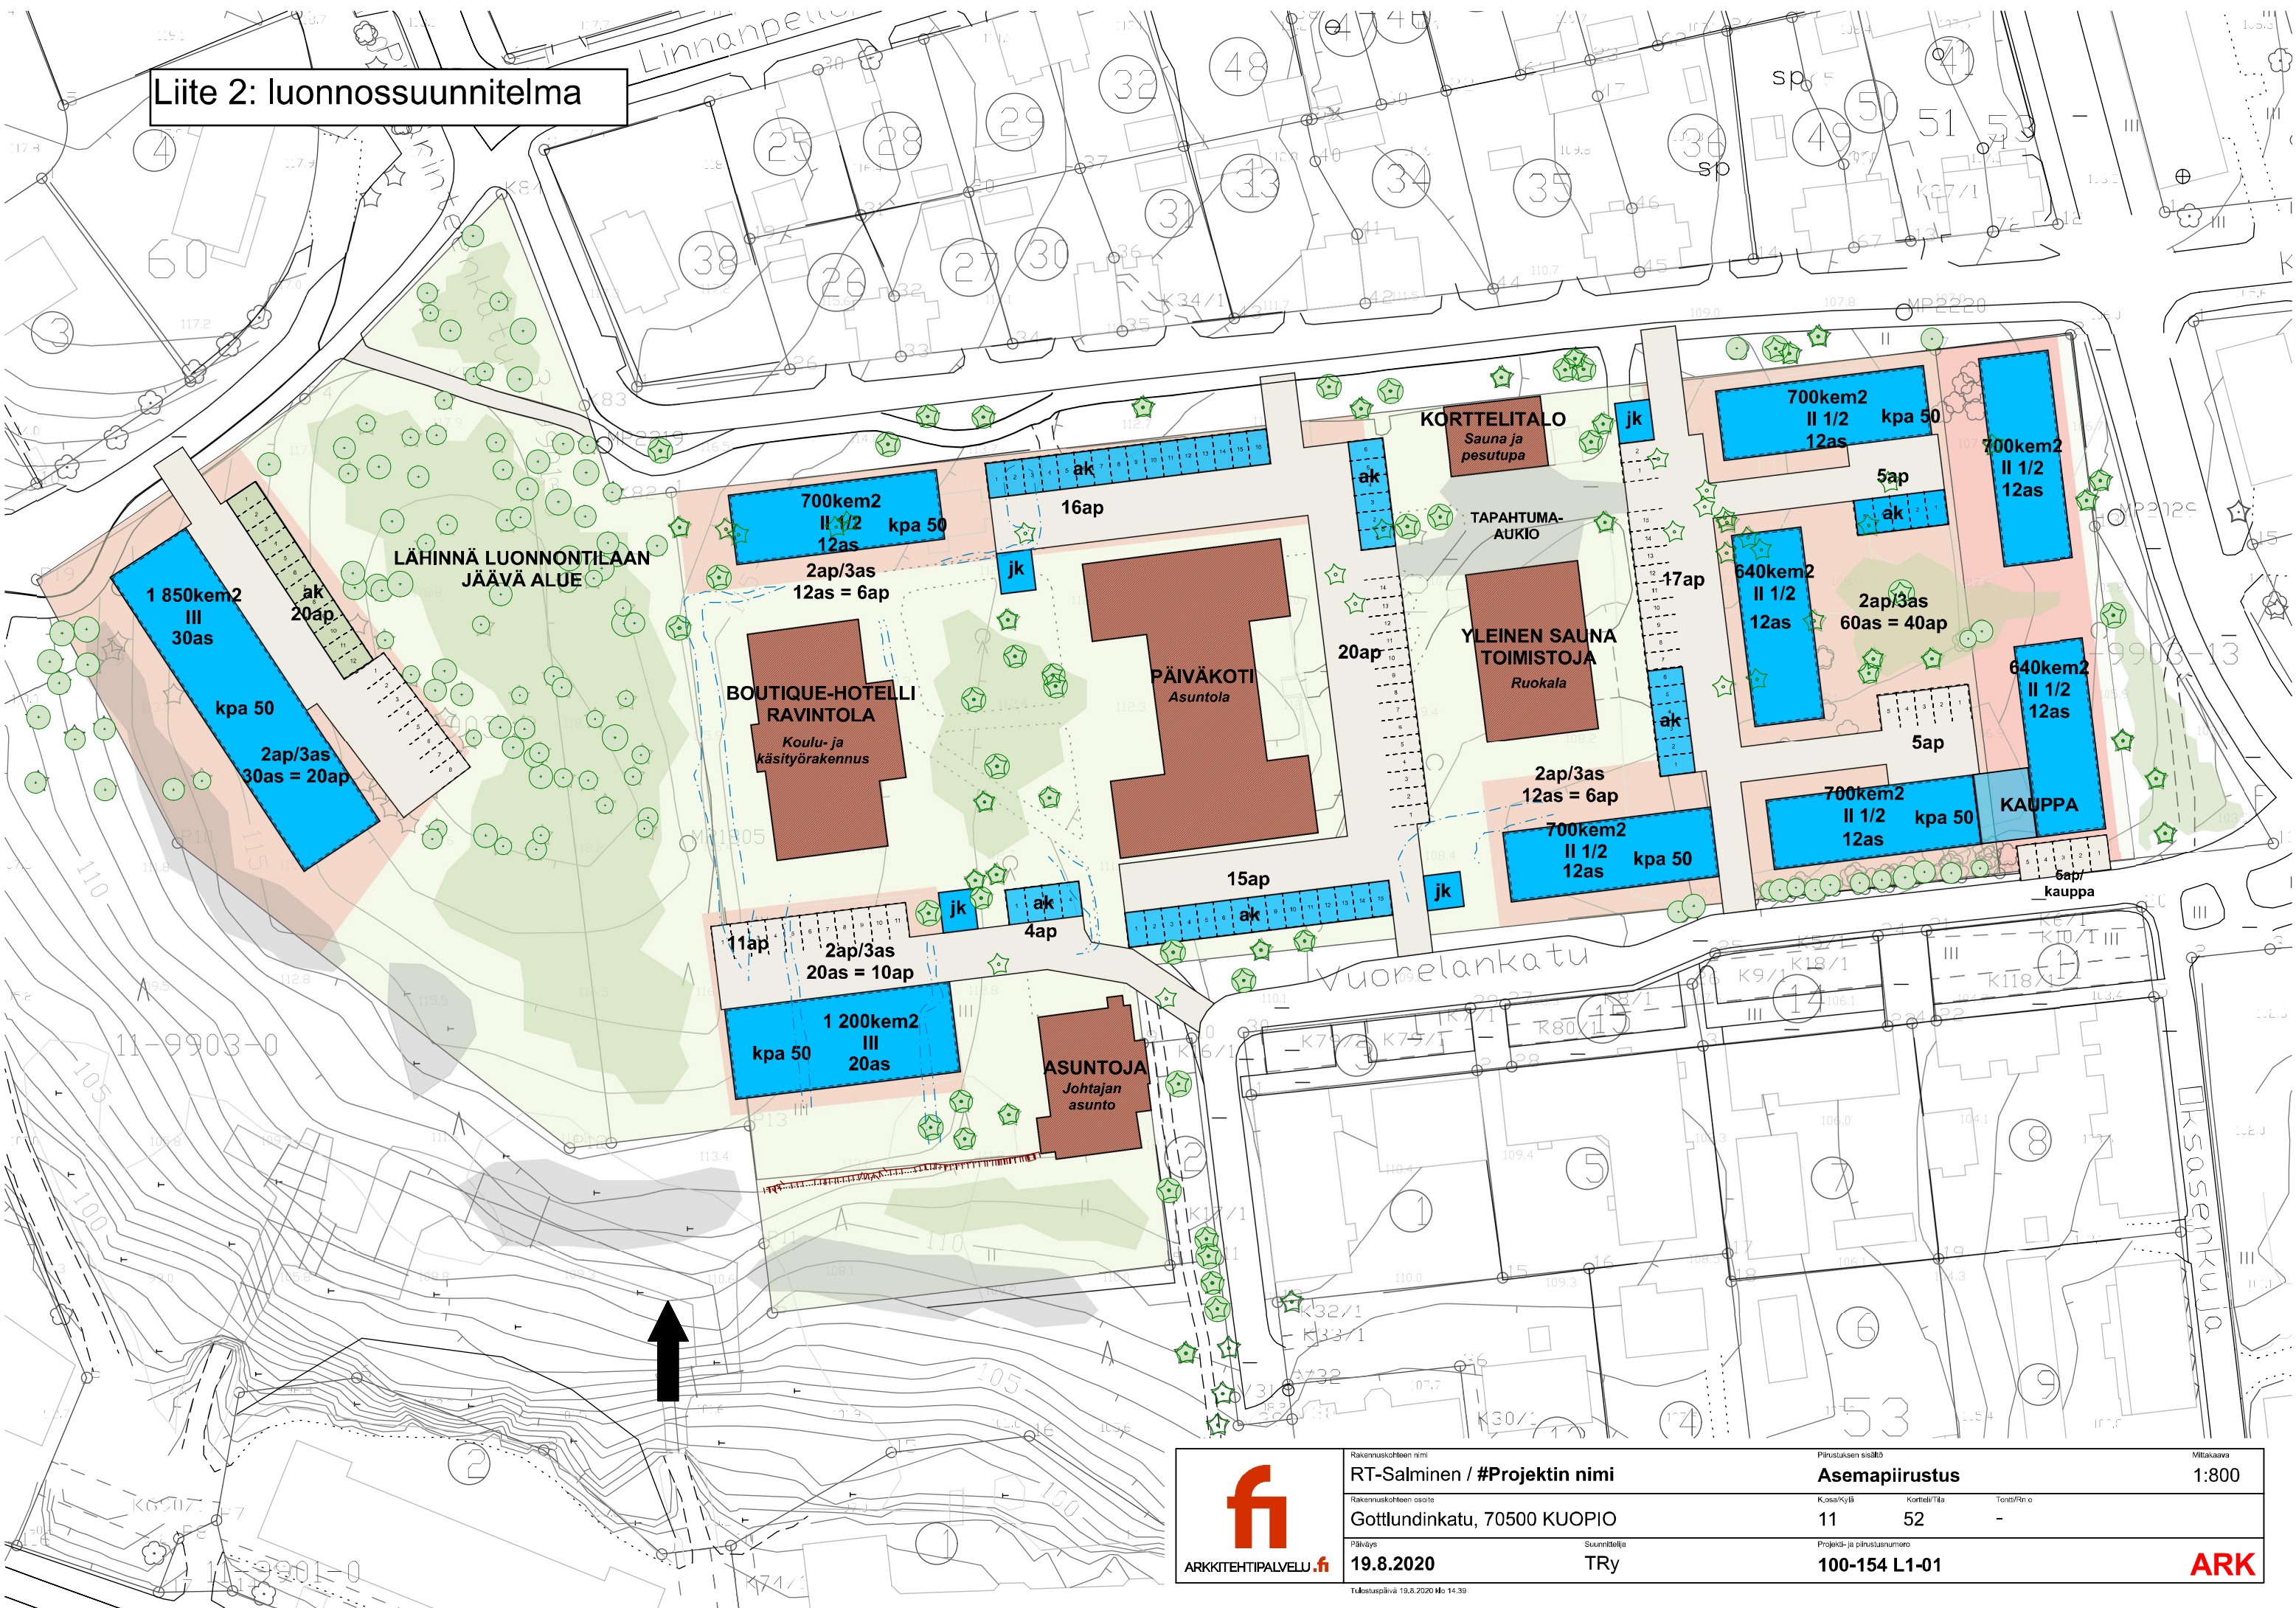

	Rakennuskohteen nimi	RT-Salminen / #Projektin nimi			Piirustuksen sisältö	Mittakaava
	Rakennuskohteen osoite	Gottlundinkatu, 70500 KUOPIO			Asemapiirustus	1:800
	Päiväys	Suunnittelija	Projekti- ja piirustusnumero	K.osa/Kyylä	Korttelit/tila	Tontit/Rn.o
	19.8.2020	TRY	100-154 L1-01	11	52	-
Tulostuspäivä 19.8.2020 klo 14:39						

