


HULEVESIKAIVOT:
PITUUSLEIKKAUS:
1:100 / 1:500

Rastaantie

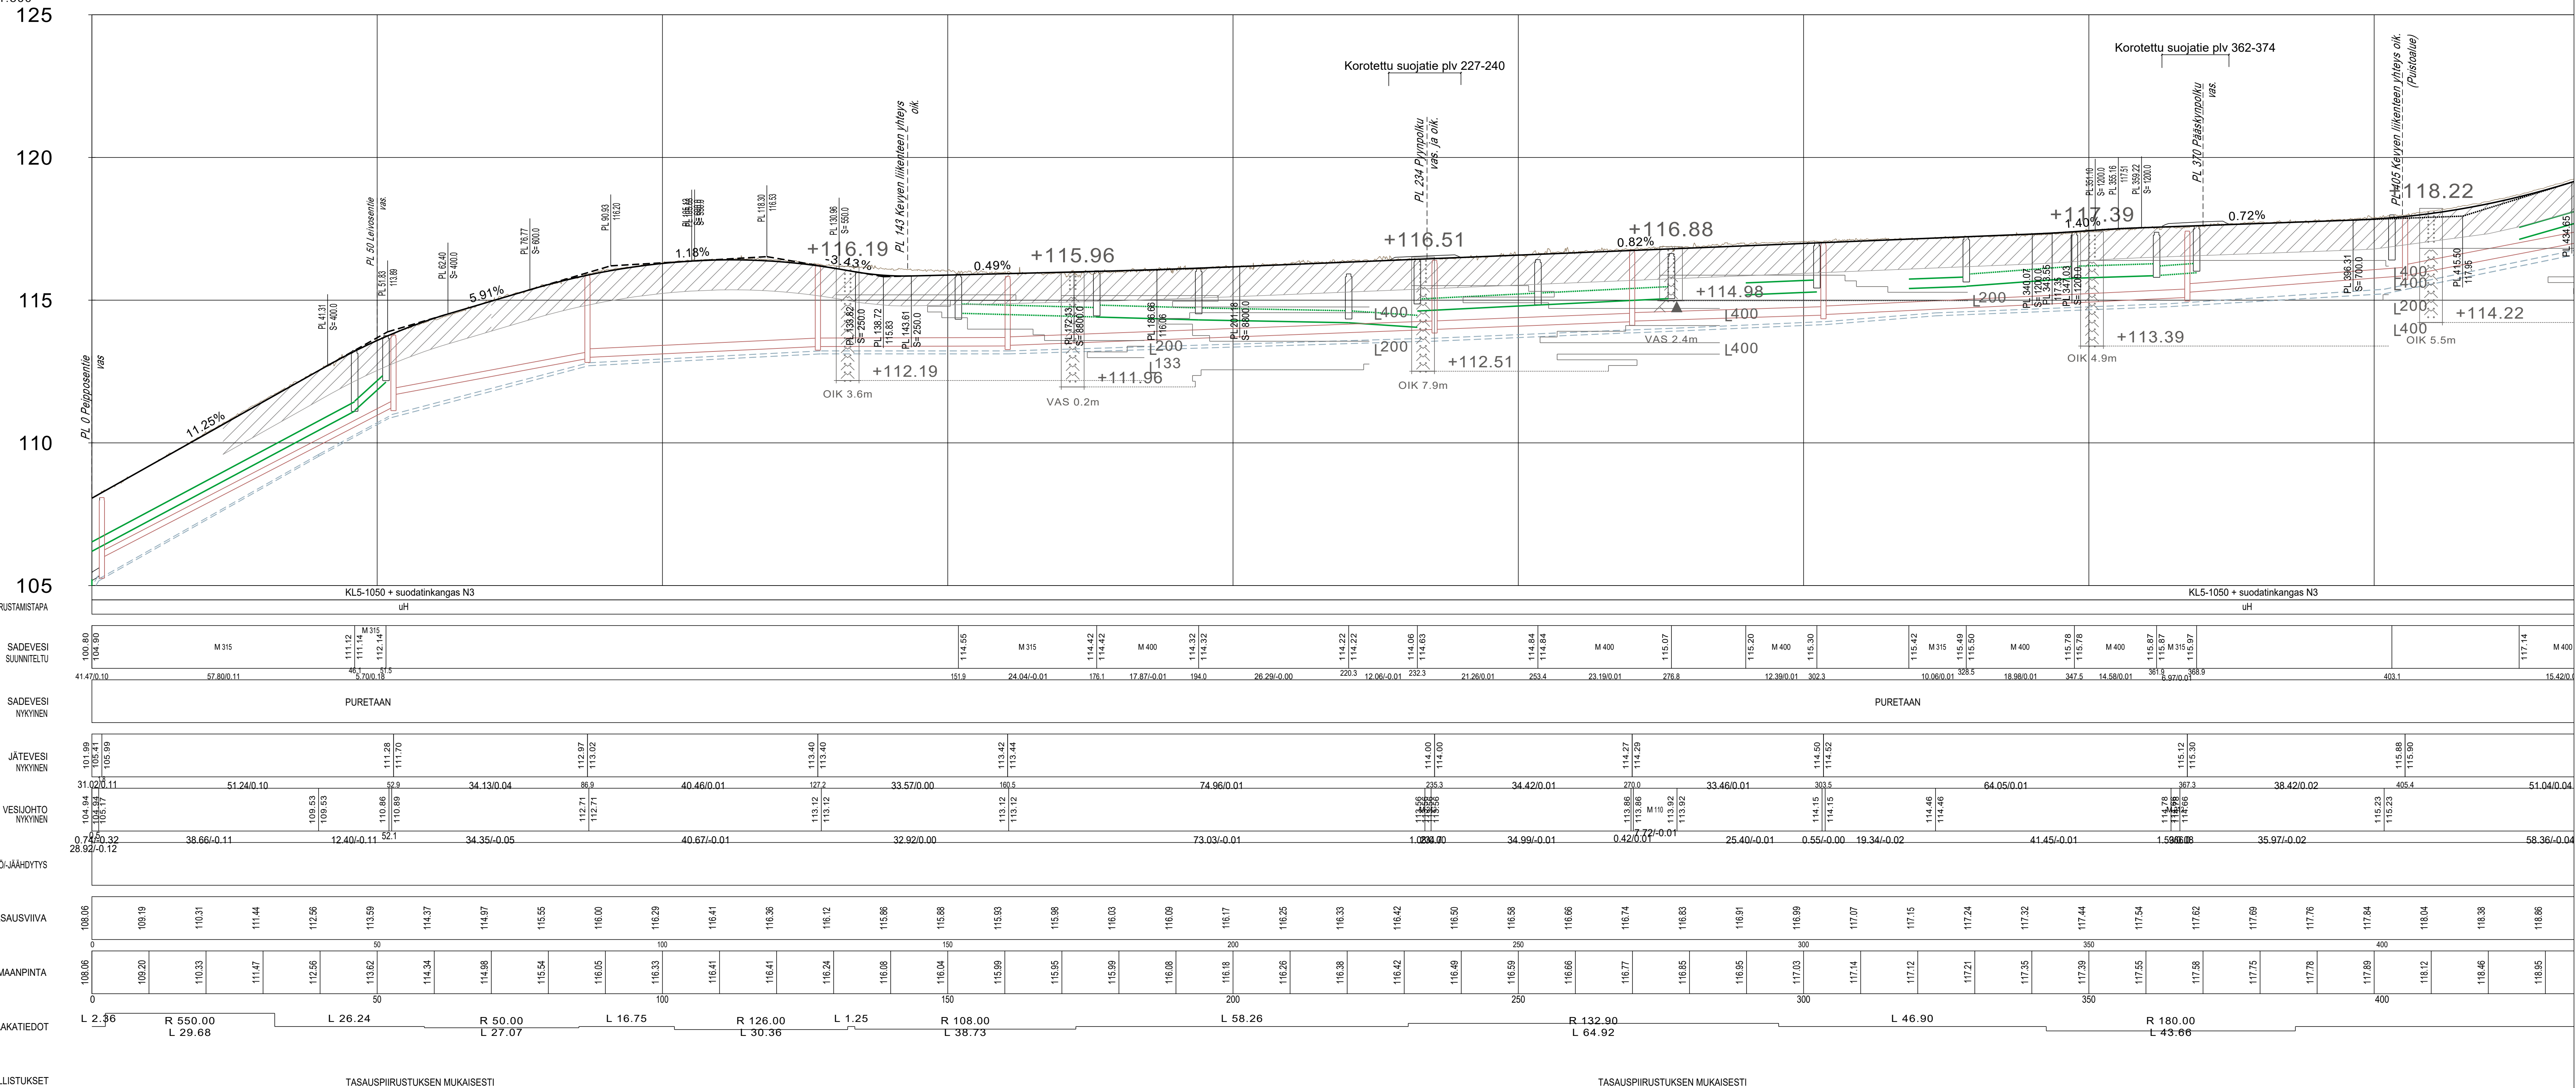

KORKEUSJÄRJESTELMÄ N2000
KOORDINAATTIJÄRJESTELMÄ ETRS-GK27

Liite on allekirjoitettu koneellisesti Kuopion kaupungin asianhallintajärjestelmässä.
Allekirjoituksen oikeellisuuden voi todentaa kirjaamosta.

C		
B		
A		
MUUTOSTÄYDENNYS	PÄIVÄYS	NIMI
Kohde	Piirustuksen sisältö	Mittakaava
PEIPPOSENRINNE 14	PITUUSLEIKKAUS	1:100/1:500
RASTAANTIE	PLV 0-430	
välillä Inkilänmäenkatu - Kiuruntie	Piirustuslaji	
	KUOPIO HULEVESISUUNNITELMA	
Päiväys	13.10.2020	Suunn. alus
Ny.	A.RÄSÄNEN	As.no
Asematark.	P.SONNINEN	Projekti.no
Suunn./Tark.	J.KARPPINEN	Piir. nro
Piir.	J.KARPPINEN	

KUOPIO
KAUPUNKISUUNNITTELU- JA KUNNALLISTEKNINEN SUUNNITTELU
PL 1097 (SUOKATU 42), 70111 KUOPIO
(017)382 111, www.kuopio.fi