


HULEVESIKAIVOT:
PITUUSLEIKKAUS:
1:100 / 1:500

Rastaantie

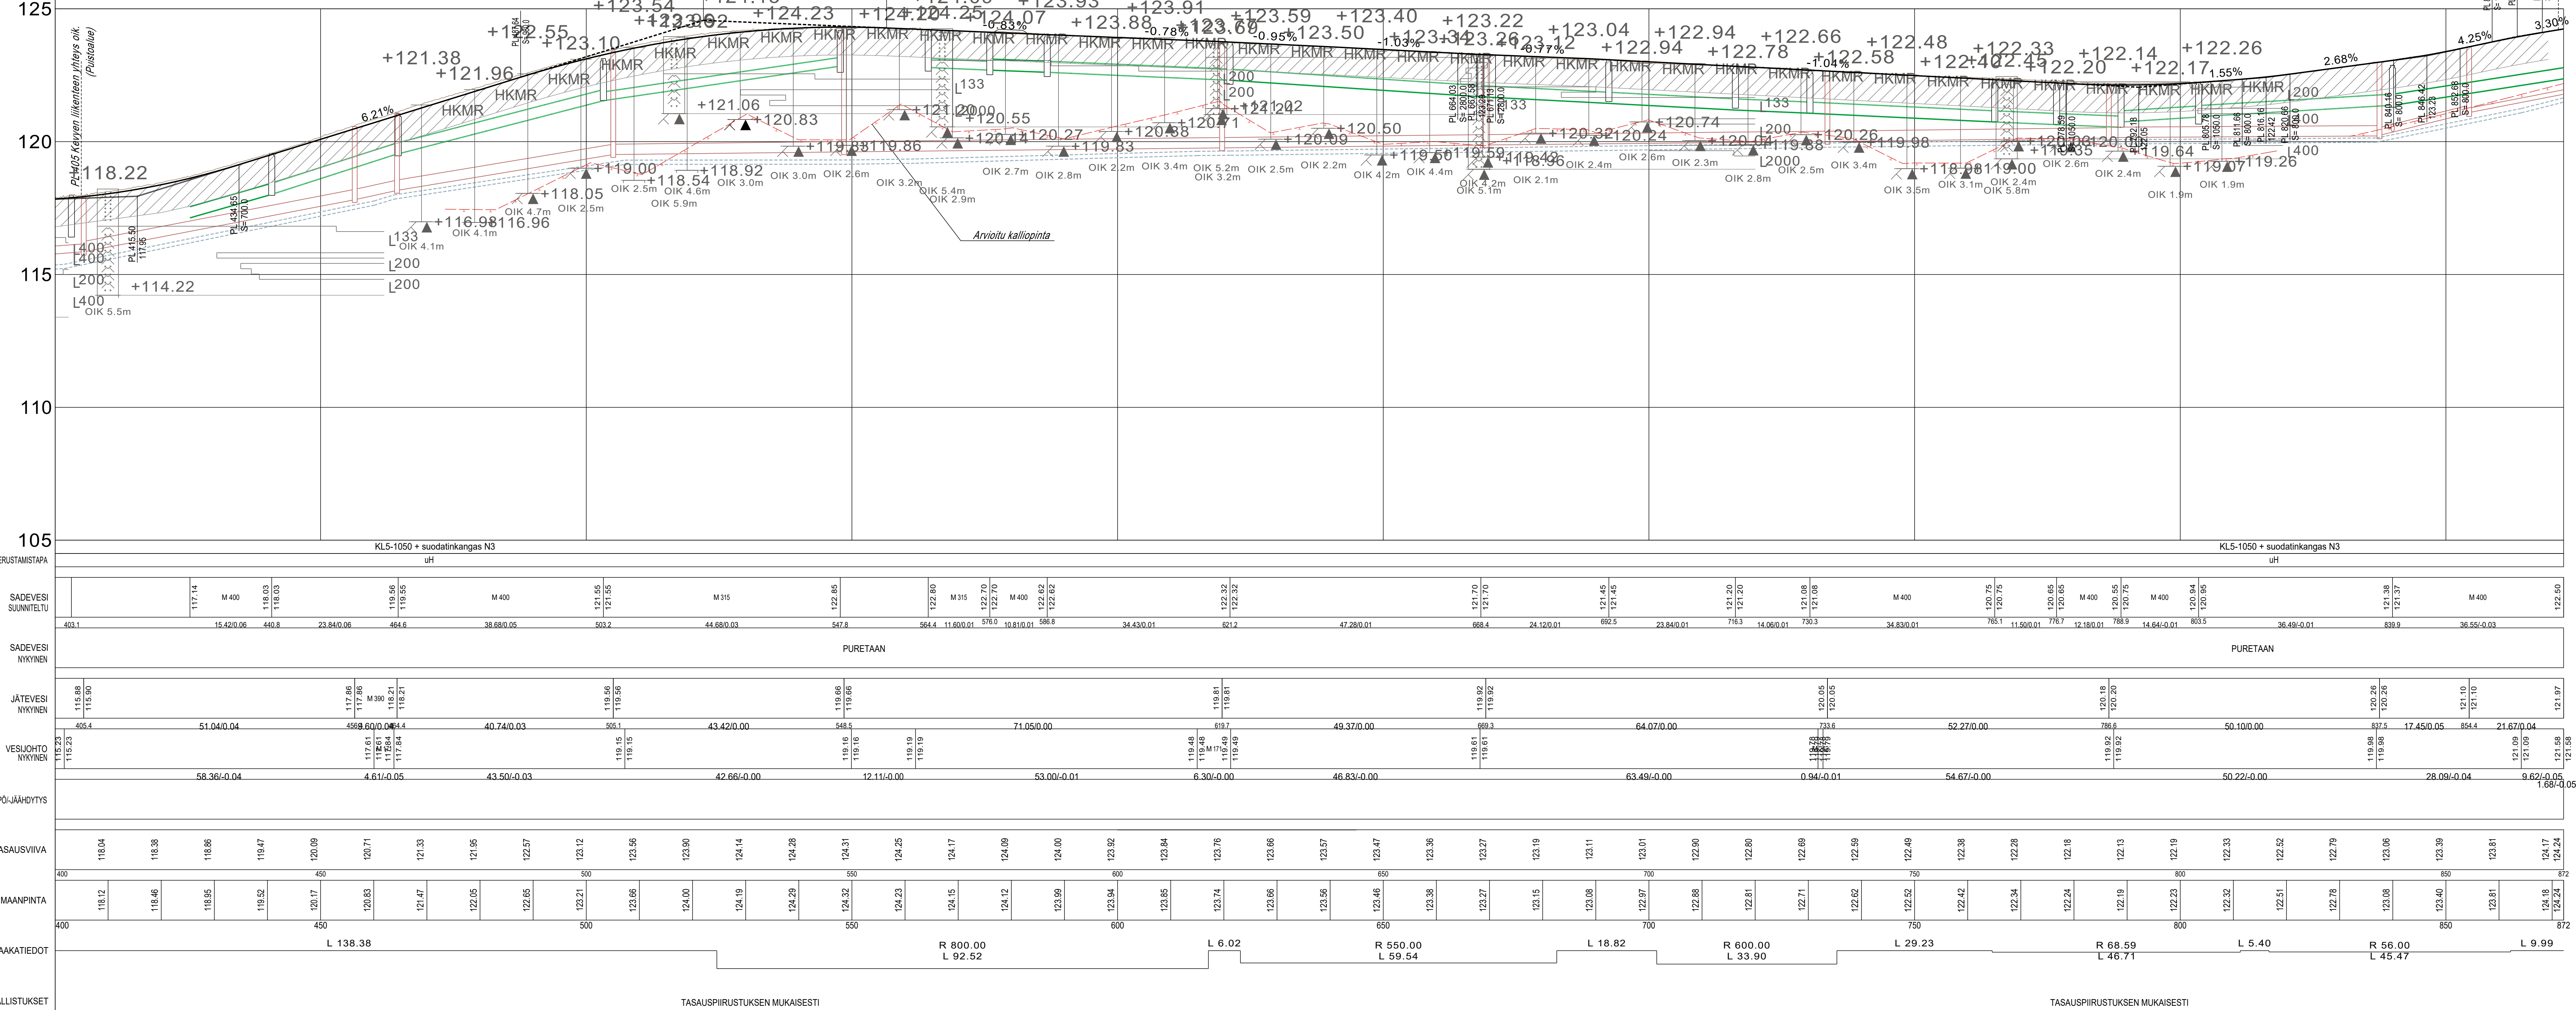

KORKEUSJÄRJESTELMÄ N2000
KOORDINAATTIJÄRJESTELMÄ ETRS-GK27

Liite on allekirjoitettu koneellisesti Kuopion kaupungin asianhallintajärjestelmässä.
Allekirjoituksen oikeellisuuden voi todentaa kirjaamosta.

C		
B		
A		
MUUTOS/ÄYDENNYS	PÄIVÄYS	NIMI
Kohde	Päiväys	Nimi
PEIPPOSENRIINTE 14	13.10.2020	J. KARPPI
Piirustuksen sisältö	Piirustuksen sisältö	Mittakaava
KATU- JA HULEVESISUUNNITELMA	PITUUSLEIKKAUS	1:100/1:500
	PL V 430-872	
Piirustustaji	Piirustustaji	
J. KARPPI	J. KARPPI	
Asemak. tark.	Asemak. tark.	
P. SONNINEN	P. SONNINEN	
Suunn. tark.	Suunn. tark.	
J. KARPPI	J. KARPPI	
Piir.	Piir.	
J. KARPPI	J. KARPPI	

KUOPIO
KAUPUNKISUUNNITTELU- JA SUUNNITTELUKESKUS
PL 1097 (SUOKATU 42), 70111 KUOPIO
(017)182 111, www.kuopio.fi