


PITUUSLEIKKAUS/latuprofiili:
MITTAKAAVA: 1 : 500 / 1 : 5000

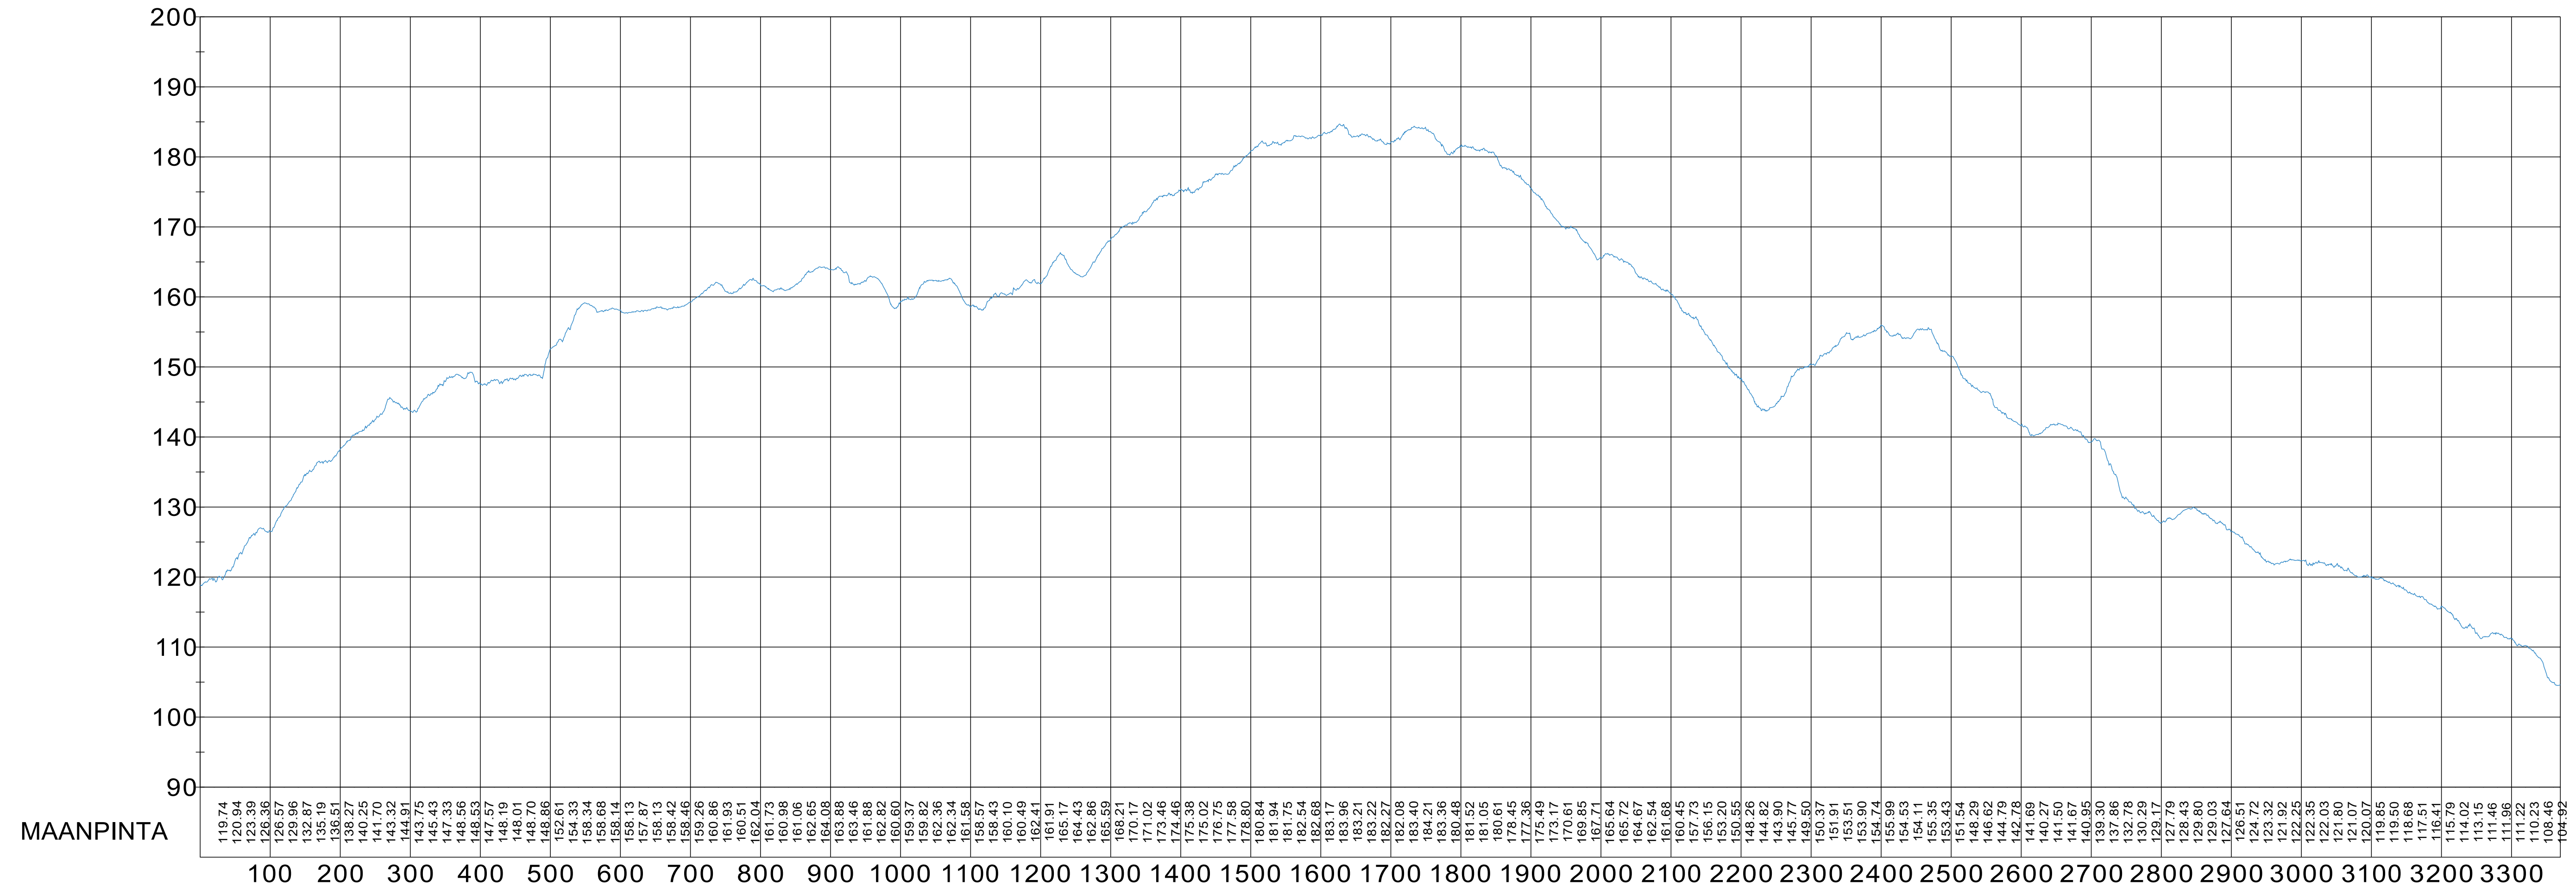

Suunnitelma-aineisto © Kuopion kaupunki 2020
KORKEUSJÄRJESTELMÄ N2000
KOORDINAATTIJÄRJESTELMÄ ETRS-GK27

Liite on allekirjoitettu koneellisesti Kuopion kaupungin asianhallintajärjestelmässä.
Allekirjoituksen oikeellisuuden voi todentaa kirjaamosta.

C		
B		
A		
MUUTOS/TÄYDENNYS	PÄIVÄYS	NIMI
Kohde	Piirustuksen sisältö	Mittakaava
<i>Neulamäki 026 / Neulaniemi 029</i>	<i>Latuprofiili</i>	<i>1:5000/1:500</i>
<i>Uusi ulkoiluväylä ja latureitti</i>		
<i>Neulamäentie- Viinaniemi</i>	Piirustuslaji	
<i>yleissuunnitelma</i>	<i>VIHERSUUNNITELMA</i>	
Päiväys	6.10.2020	Suunn. alue
		135/133
Hyv.	A.Räsänen	Äs.nro
		7413/2020
Asemäk. tark.	P.Sonninen	
Suunn./Tark.	J.Korhonen/M.Nikoskelainen	Piir. nro
Piirt.	J.Korhonen	VIH2478-4
<p>KUOPIO KAUPUNKISUUNNITTELUPALVELUT, KUNNALLISTEKNINEN SUUNNITTELU PL 1097 (SUOKATU 42), 70111 KUOPIO (017)182 111, www.kuopio.fi</p>		