


PITUUSLEIKKAUS/latuprofiili:
MITTAKAAVA: 1 : 500 / 1: 5000

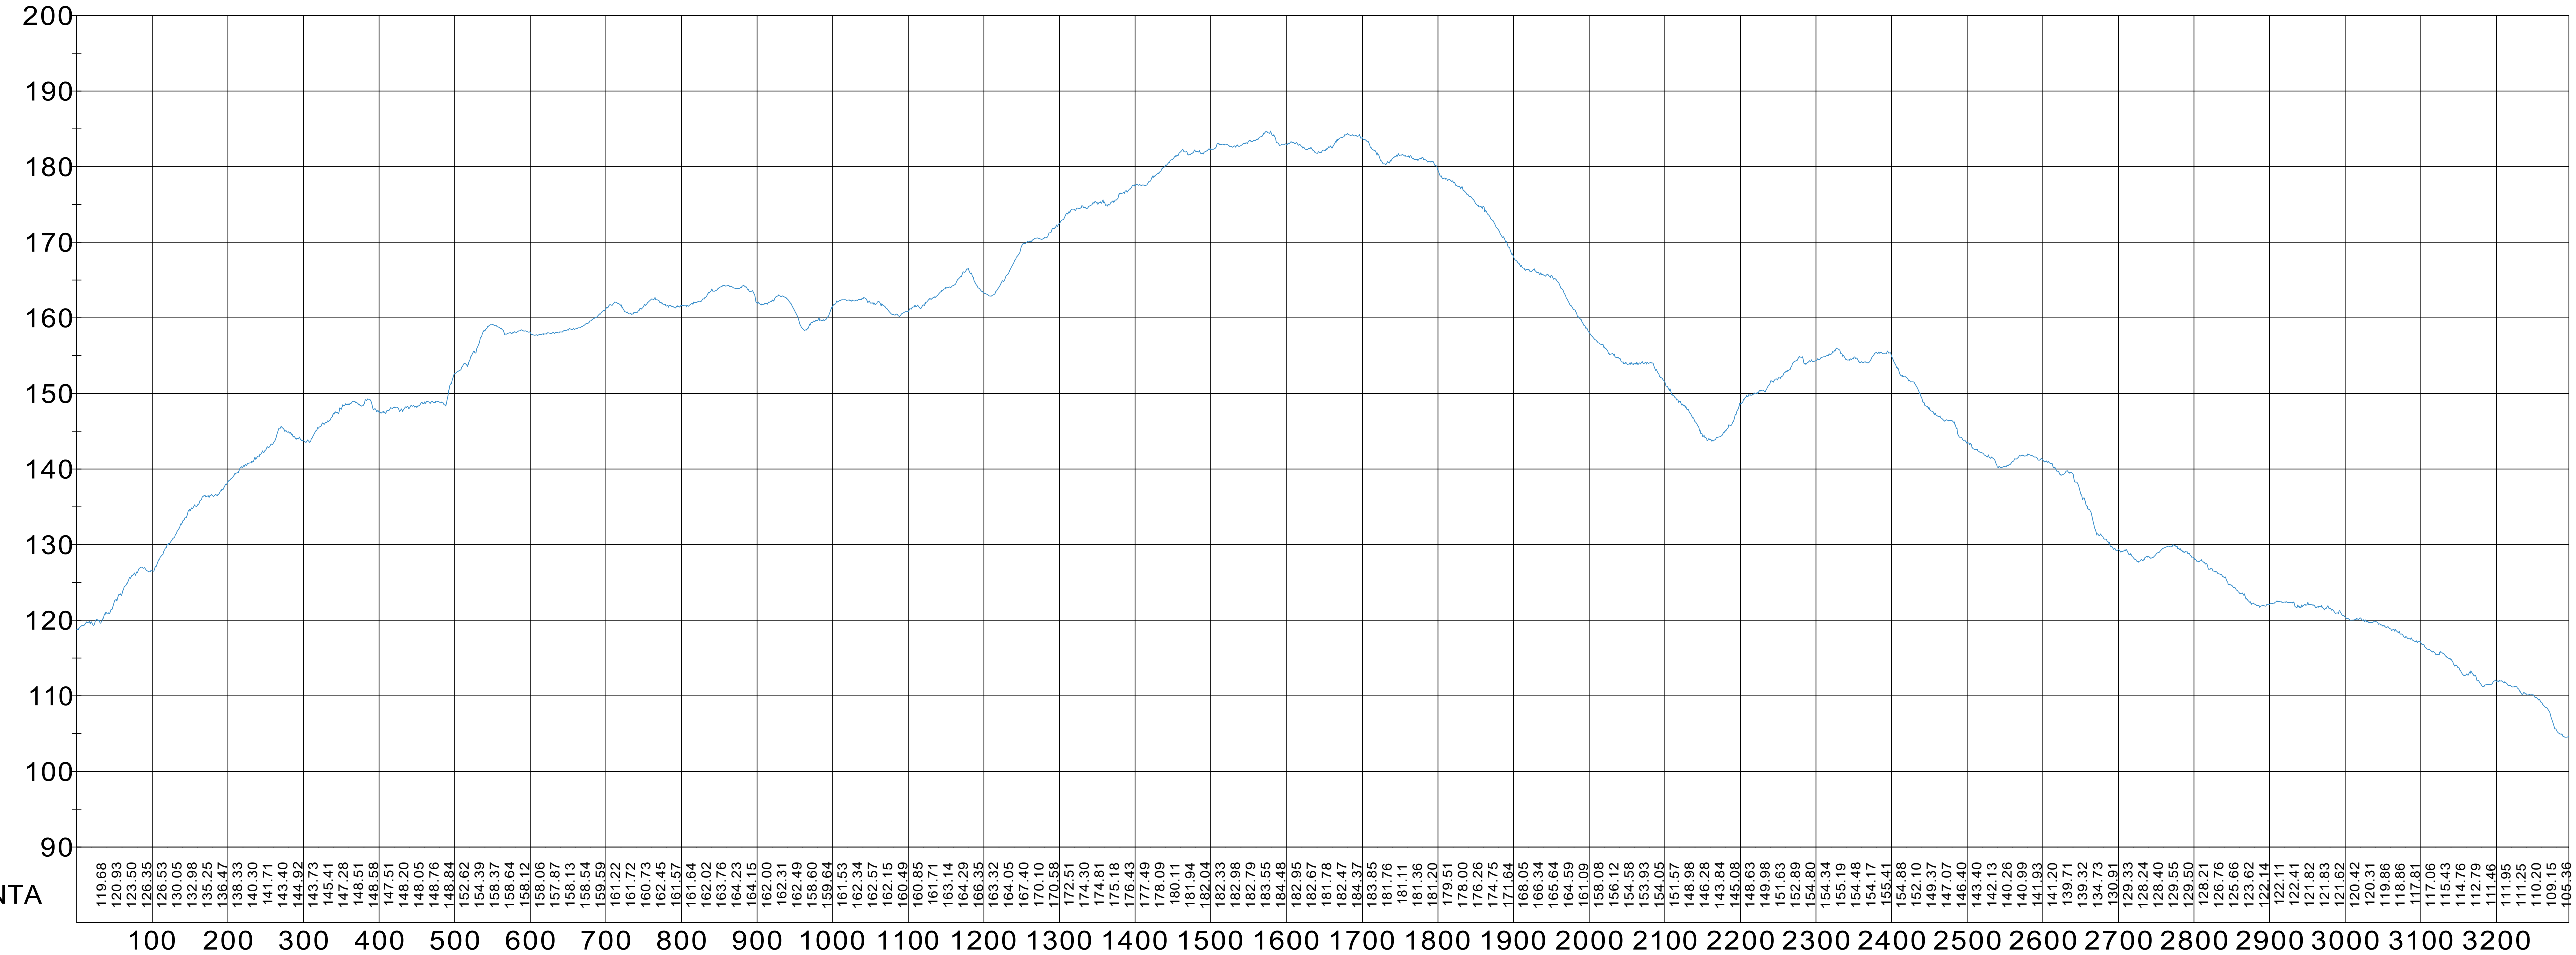

MAANPINTA

Suunnitelma-aineisto © Kuopion kaupunki 2020
KORKEUSJÄRJESTELMÄ N2000
KOORDINAATTIJÄRJESTELMÄ ETRS-GK27

Liite on allekirjoitettu koneellisesti Kuopion kaupungin asianhallintajärjestelmässä.
Allekirjoituksen oikeellisuuden voi todentaa kirjaamosta.

C		
B		
A		
	MUUTOS/TÄYDENNYS	PÄIVÄYS
		NIMI
Kohde	Piirustuksen sisältö	Mittakaava
<i>Neulamäki 026 / Neulaniemi 029</i>	<i>Latuprofiili</i>	<i>1:5000/1:500</i>
<i>Uusi ulkoiluväylä ja latureitti</i>		
<i>Neulamäentie- Viinaniemi</i>	Piirustuslaji	
<i>yleissuunnitelma</i>	<i>VIHERSUUNNITELMA</i>	
	Päiväys	Suunn. alue
	<i>14.1.2021</i>	<i>135/133</i>
	Hyv.	As.nro
	<i>A.Räsänen</i>	<i>7413/2020</i>
	Asemak. tark.	
	<i>P.Sonninen</i>	
	Suunn./Tark.	Piir. nro
	<i>J.Korhonen/M.Nikoskelainen</i>	<i>VIH2478-4</i>
	Piirt.	
	<i>J.Korhonen</i>	

KUOPIO

KAUPUNKISUUNNITTELUPALVELUT, KUNNALLISTEKNINEN SUUNNITTELU
PL 1097 (SUOKATU 42), 70111 KUOPIO
(017)182 111, www.kuopio.fi