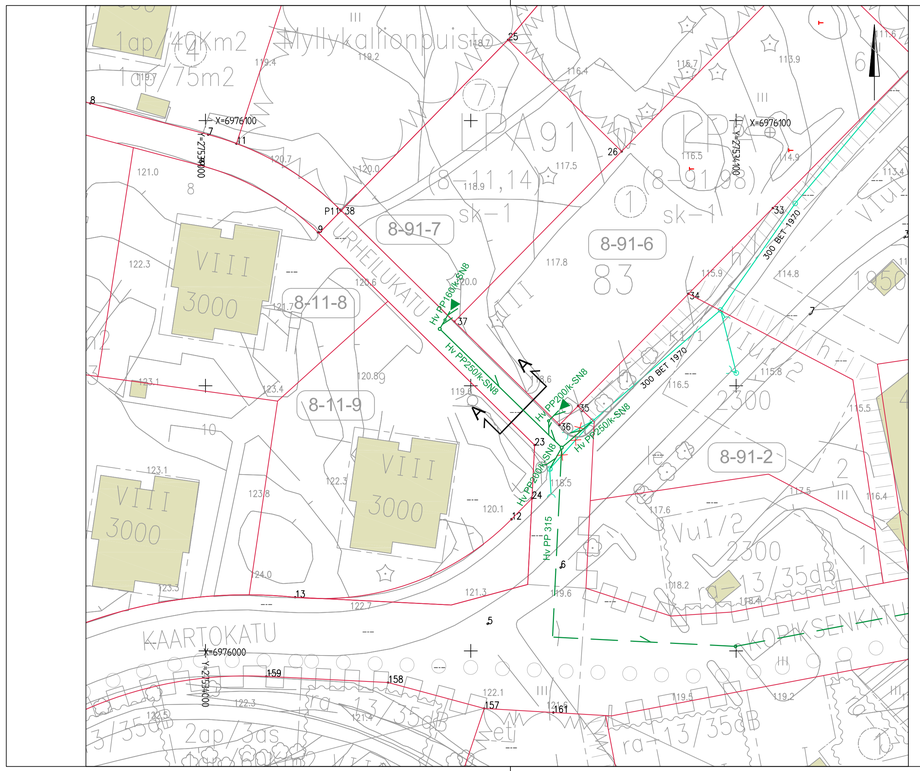

Leikkaus A – A
Hulevesiviemärikaivanto
Kallio– ja maaleikkaus

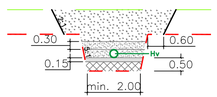

Leikkaus A – A
Hulevesiviemärikaivanto
Maaleikkaus

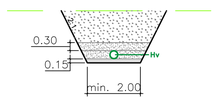

MERKINTÖJEN SELITYKSET

- Tontin raja
- 12-40-1 — Kiinteistötunnus
- 34 — Rajapyykki ja rajapyykin numero
- A — A — Leikkaus
- Rakennus, nykyinen
- Nykyinen hulevesiviemäri, säilyvä
- Nykyinen hulevesiviemäri, purettava

Ohjeellinen hulevesijärjestelmä

- Hulevesikaivon ohjeellinen sijainti
- Hulevesiviemärin ohjeellinen sijainti
- Huleveden tonttiliittymän ohjeellinen sijainti
- Yleissuunnitelman mukainen, ohjeellinen sijainti

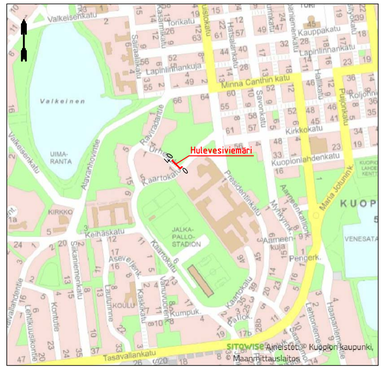

KORKEUSJÄRJESTELMÄ N2000
KOORDINAATTIJÄRJESTELMÄ ETRS-GK27

C			
B			
A			
MUUTOS/TÄYDENNYS		PÄIVÄYS	NIMI

Kohde
HAAPANIEMI 8
URHEILUKATU
VÄLILLÄ KAARTOKATU – URHEILUKATU 6
HULEVESIVIEMÄRI

Piirustuksen sisältö
ASEMAPIIRUSTUS
POIKKILEIKKAUKSET

Mittakaava
1:500
1:100

Piirustuslaji
HULEVESISUUNNITELMA

KUOPIO
KAUPUNKISUUNNITTELUPALVELUT, KUNNALLISTEKNINEN SUUNNITTELU
PL 1097 (SUOKATU 42), 70111 KUOPIO
(017)182 111, www.kuopio.fi

Piirustyp.	8.2.2021	Suunn. alue	103
Hyv.	A.RÄSÄNEN	As.nro	7123/2020
Asemak. tark.		Projektinro	HV0021
Suunn./Tark.	J.LAAKSOVIITA	Piir. nro	1
Piirt.			
J.LUUKKONEN			31.1.2021
P.KINNUNEN			31.1.2021

SITOWISE
Kauppakatu 28 70110 KUOPIO
P. 020 747 6000 / F. 020 747 6111