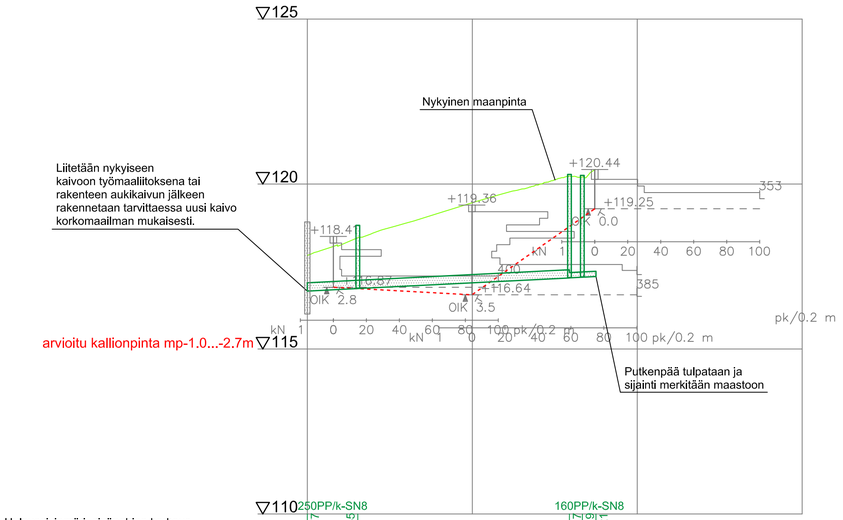

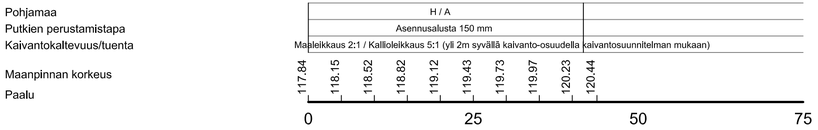

Leikkaus A – A
Hulevesiviemärikaivanto
Kallio– ja maaleikkaus

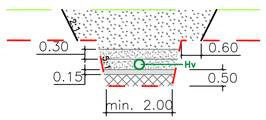

Leikkaus A – A
Hulevesiviemärikaivanto
Maaleikkaus

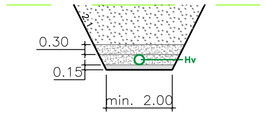

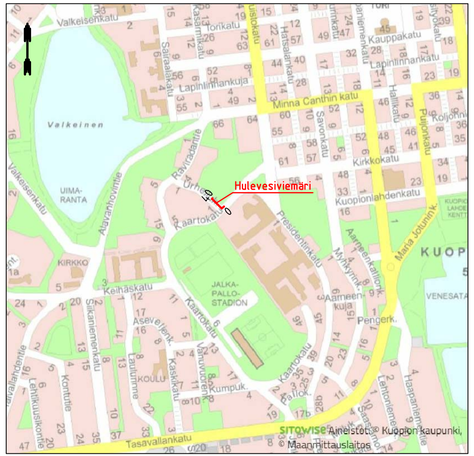

KORKEUSJÄRJESTELMÄ N2000
KOORDINAATTIJÄRJESTELMÄ ETRS–GK27

	MUUTOS/TÄYDENNYS	PÄIVÄYS	NIMI
C			
B			
A			

Kohde

HAAPANIEMI 8

URHEILUKATU

VÄLILLÄ KAARTOKATU – URHEILUKATU 6

HULEVESIVIEMÄRI

Piirustuksen sisältö: *PITUUSLEIKKAUS, POIKKILEIKKAUKSET*

Mittakaava: *1:500/1:100, 1:100*

Piirustuslaji: *HULEVESISUUNNITELMA*

KUOPIO

KAUPUNKISUUNNITTELUPALVELUT, KUNNALLISTEKNINEN SUUNNITTELU
PL 1097 (SUOKATU 42), 70111 KUOPIO
(017)182 111, www.kuopio.fi

Päiväys	8.2.2021
Hyv.	A.RÄSÄNEN
Asemak. tark.	
Suunn./Tark.	J.LAAKSOVIITA
Piirt.	
Suunn. alue	103
As.nro	7123/2020
Projektinro	Hv0021
Piir. nro	2

SITOWISE
Kauppakatu 28 70110 KUOPIO
P. 020 747 6000 / F. 020 747 6111

J.LIUKKONEN	31.1.2021
P.KINNUNEN	31.1.2021