



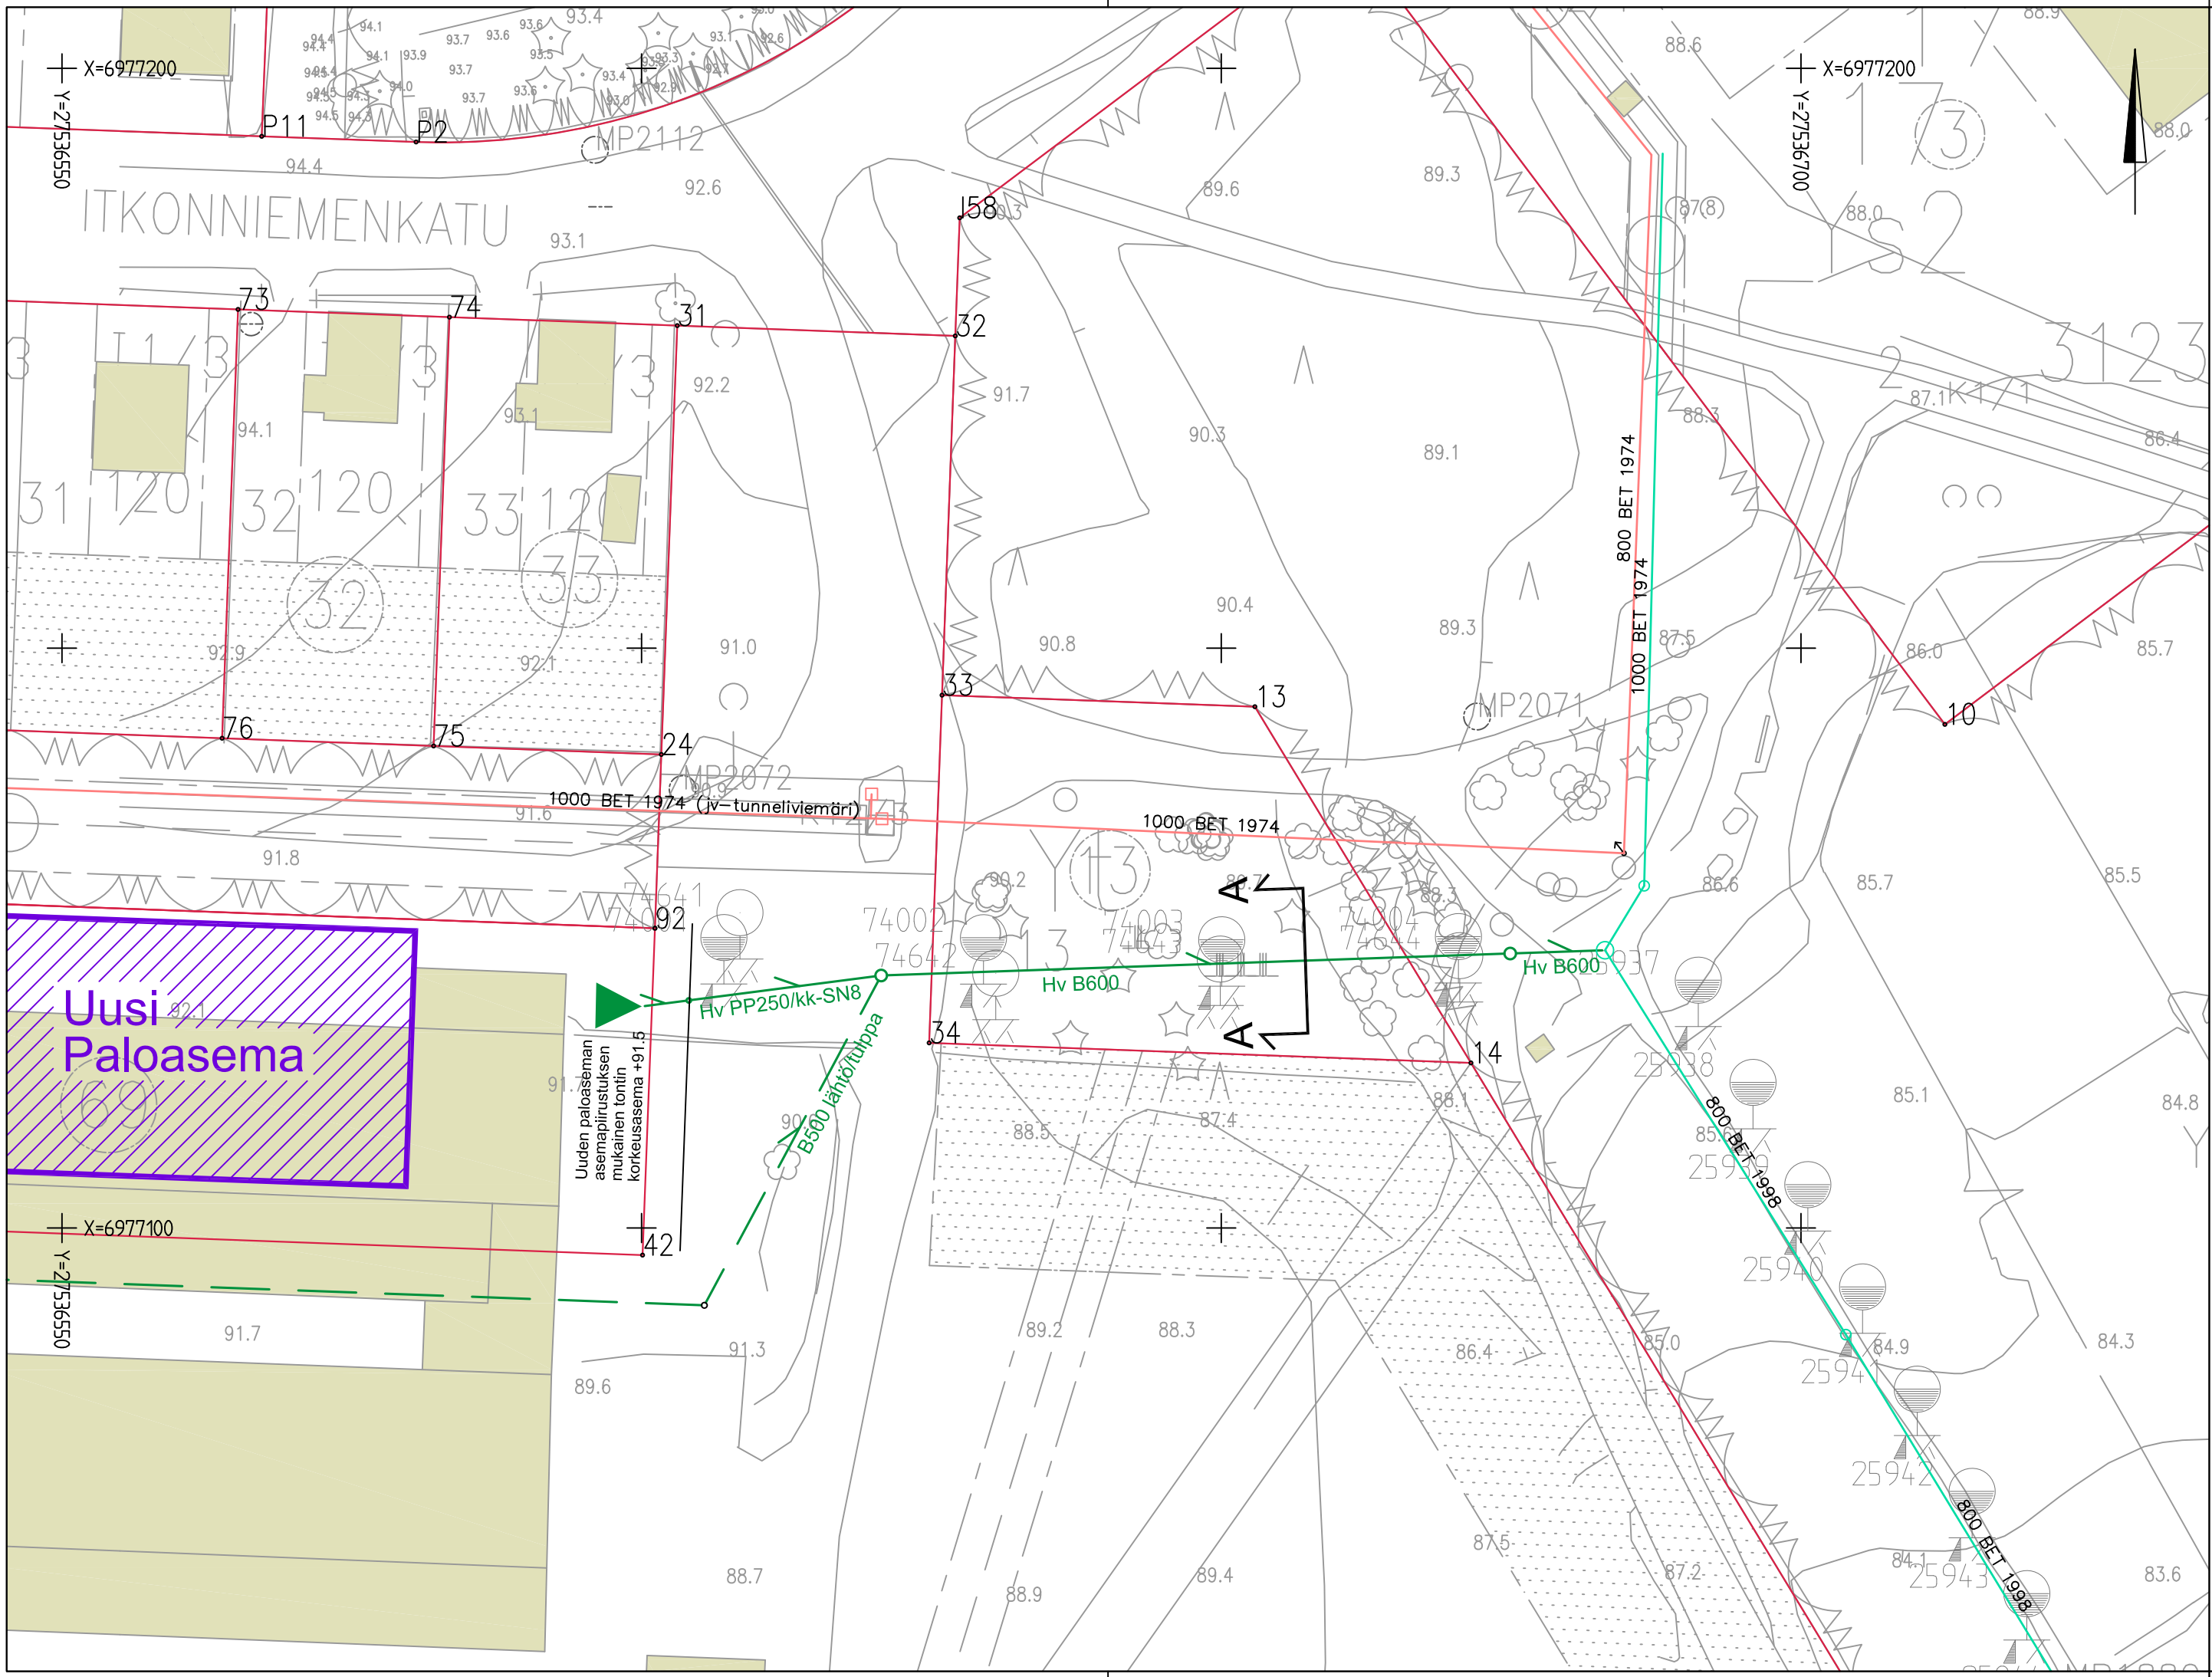

Leikkaus A – A
Hulevesiviemärikaivanto
Kallio- ja maaleikkaus

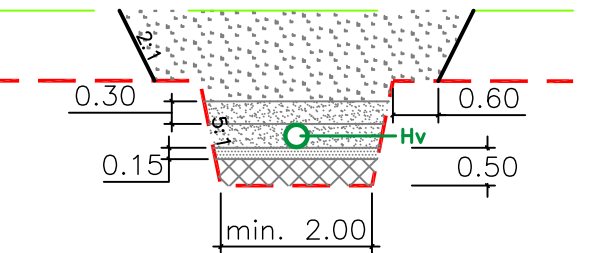

MERKINTÖJEN SELITYKSET

- Tontin raja
- Kiinteistötunnus
- Rajapyykki ja rajapyykin numero
- Leikkaus
- Rakennus, nykyinen
- Rakennus, suunniteltu
- Nykyisiä puita, poistetaan tarvittavassa laajuudessa
- Nykyinen hulevesiviemäri
- Nykyinen jätevesiviemäri

Ohjeellinen hulevesijärjestelmä

- Hulevesikaivon ohjeellinen sijainti
- Hulevesiviemärin ohjeellinen sijainti
- Huleveden tonttiliittymän ohjeellinen sijainti
- Yleissuunnitelman mukainen, ohjeellinen sijainti



KORKEUSJÄRJESTELMÄ N2000
KOORDINAATTIJÄRJESTELMÄ ETRS–GK27

C		
B		
A		
MUUTOS/TÄYDENNYS	PÄIVÄYS	NIMI
Kohde ITKONNIEMI 9 ITKONNIEMENKATU 63 PALOASEMAN HULEVESIVIEMÄRI	Piirustuksen sisältö ASEMAPIIRUSTUS POIKKILEIKKAUS Piirustuslaji HULEVESISUUNNITELMA	Mittakaava 1:500 1:100
KUOPIO KAUPUNKISUUNNITTELUPALVELUT, KUNNALLISTEKNINEN SUUNNITTELU PL 1097 (SUOKATU 42), 70111 KUOPIO (017)182 111, www.kuopio.fi	Päiväys 8.2.2021	Suunn. alue 121
	Hyv. A.RÄSÄNEN	As.nro 7125/2020
	Asemak. tark. Suunn./Tark. J.LAAKSOVIITA	Projekti Hv0022
	Piir. P.	Piir. nro 1
SITOWISE Kauppakatu 28 70110 KUOPIO P. 020 747 6000 / F. 020 747 6111	J.LIUKKONEN	31.1.2021
	P.KINNUNEN	31.1.2021