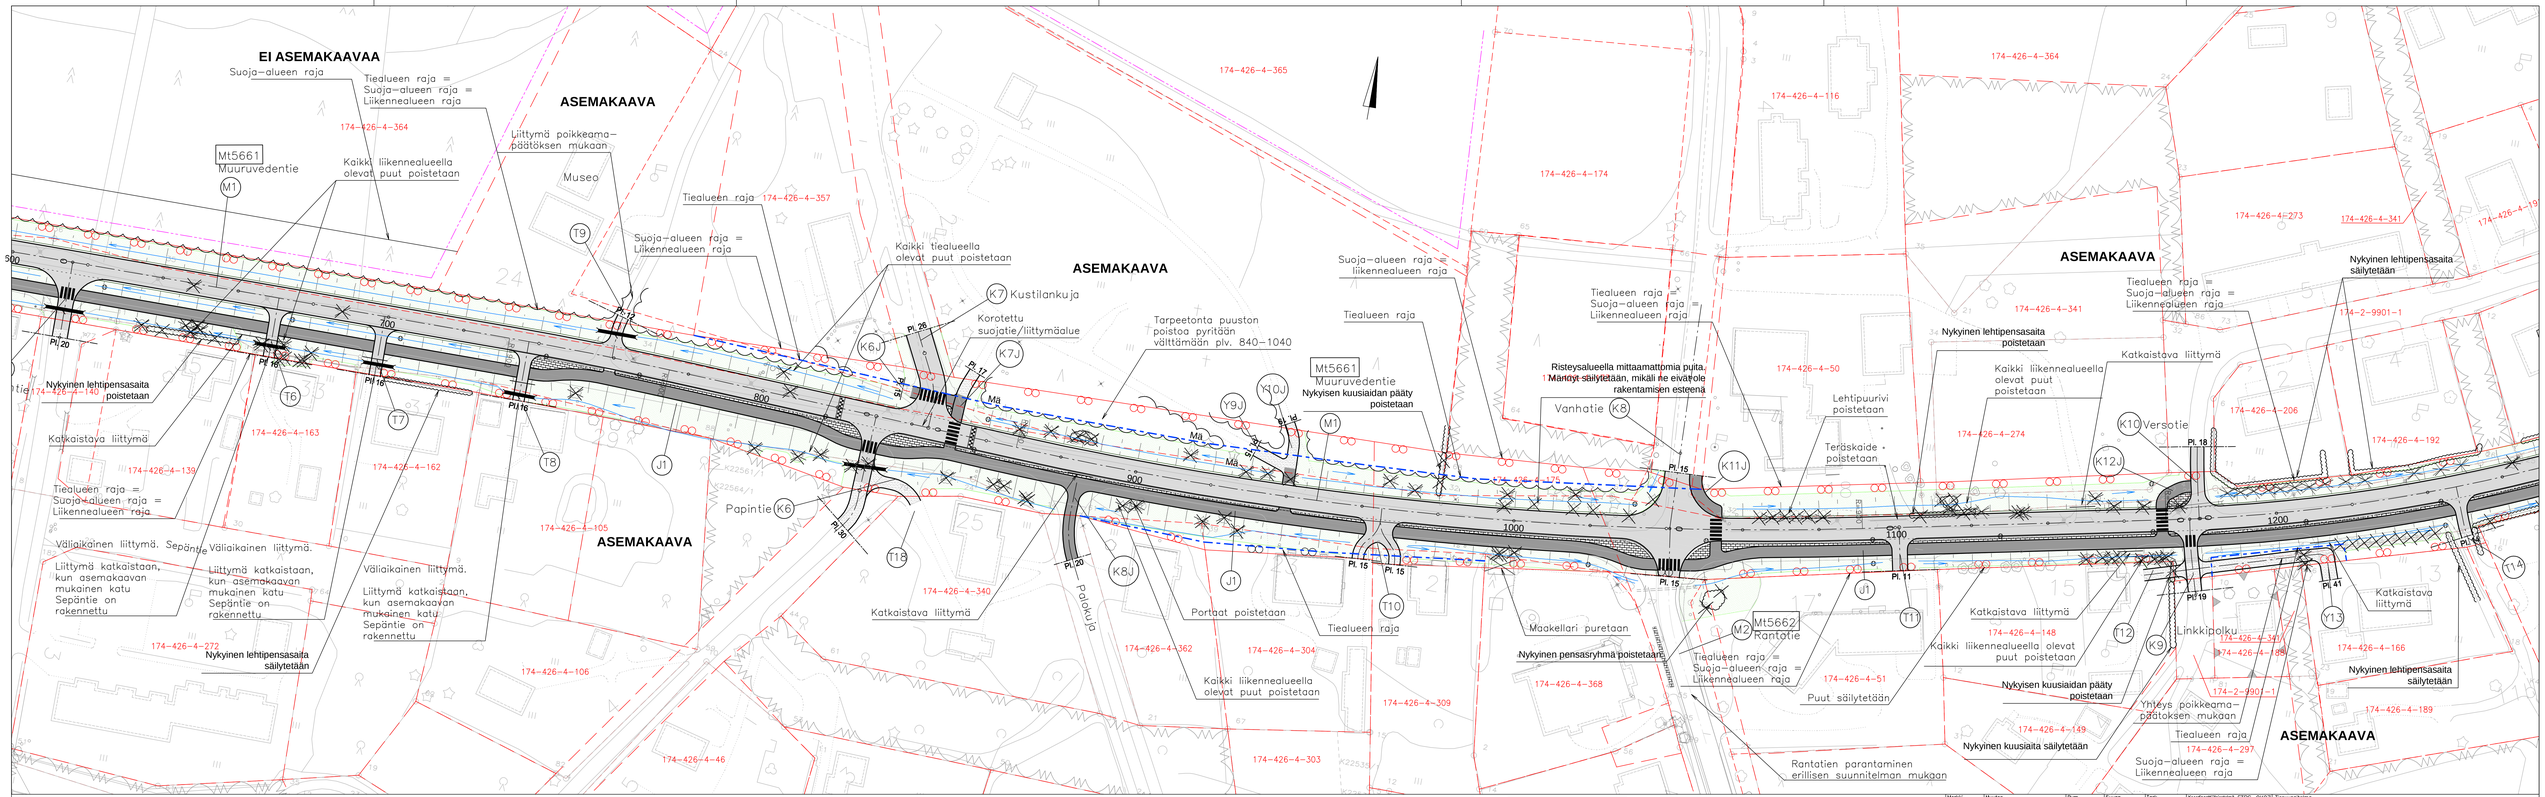

MERKKIEN SELITTEET:

- Uusi tiealueen raja
- Asemakaava-alueen raja
- Suoja-alueen raja
- Tilan raja
- Poistettava puu
- Asfaltti
- Kiveys
- Nurmetus
- Asfaltti p+pp
- Sorapinta

Merkki	Muutos	Pvm	Suunn.	ITRS	Koordinaatti/järjestelmä	ETRS–GK27 N2000	Tiesuunnitelma: Maantien 5661 parantaminen kevyen liikenteen järjestelyineen Muuruvedellä, Kuopio
	Elinkeino, liikenne- ja ympäristökeskus		Plaana		Korkeusjärjestelmä		
Pvm 30.11.2020	Nyk. Timo Särkkä	Suunn. Jarkko Kariniemi 30.11.2020		Tarkastelukartoitus 5661/1/0–1800			Suunnitelmakartta: M1, J1 plv 640–1260 Mk 1:500 Piir.nro 3T–2
		Proj.joht. Keijo Kärkkö					