




POIKKILEIKKAUS A-A

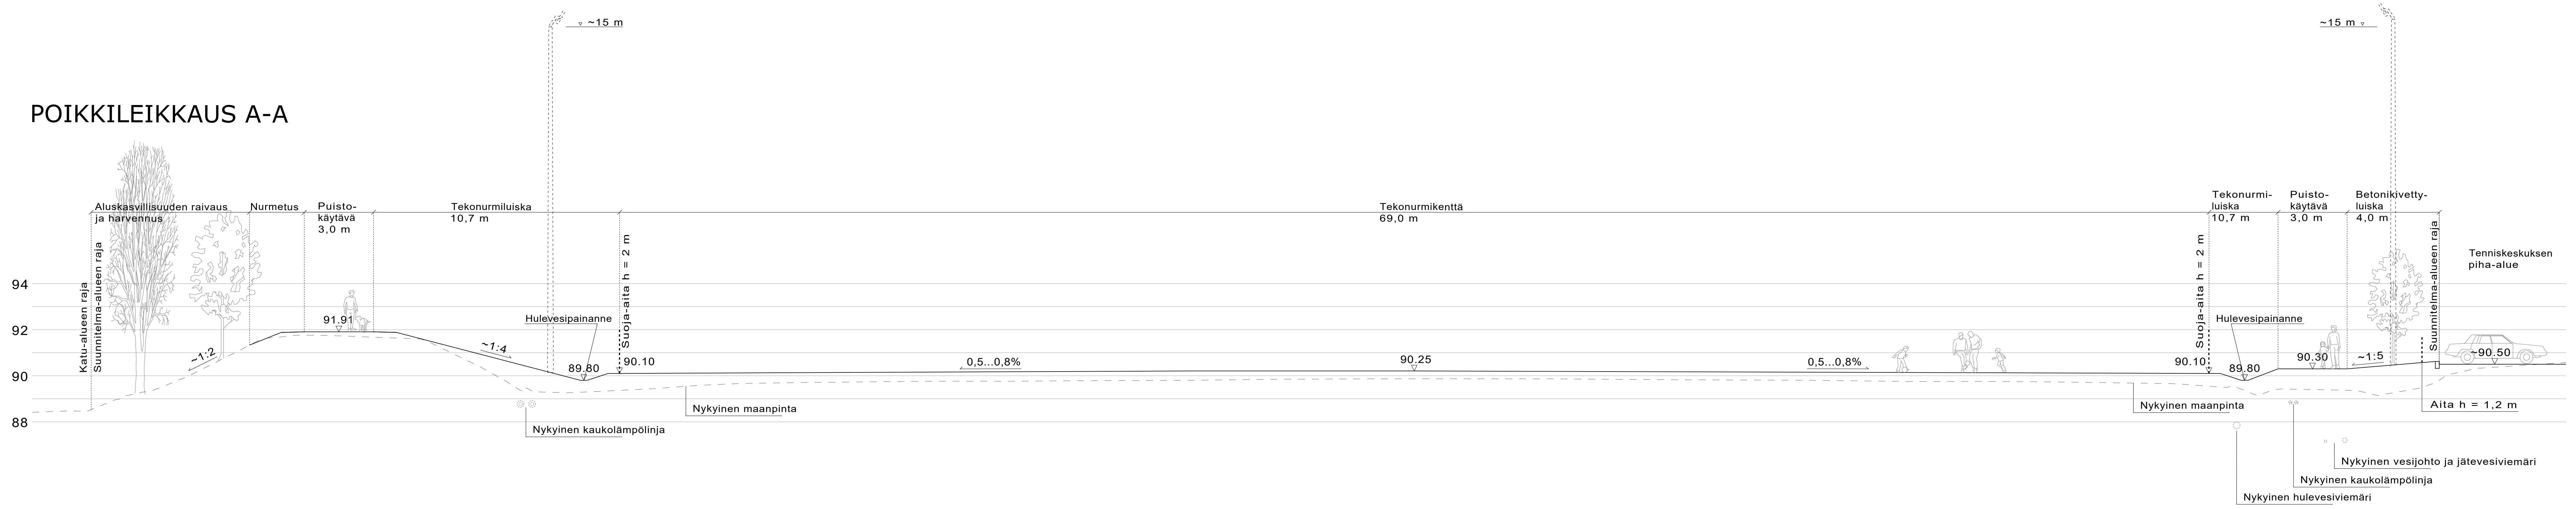

POIKKILEIKKAUS B-B

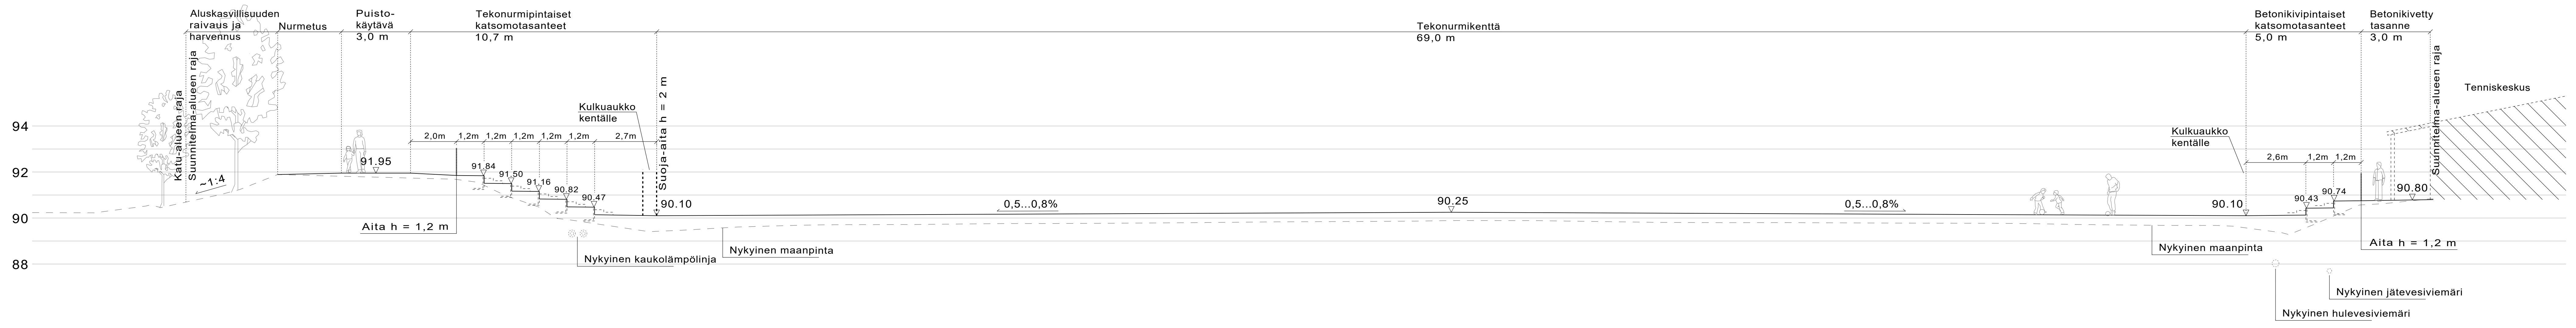

POIKKILEIKKAUS C-C

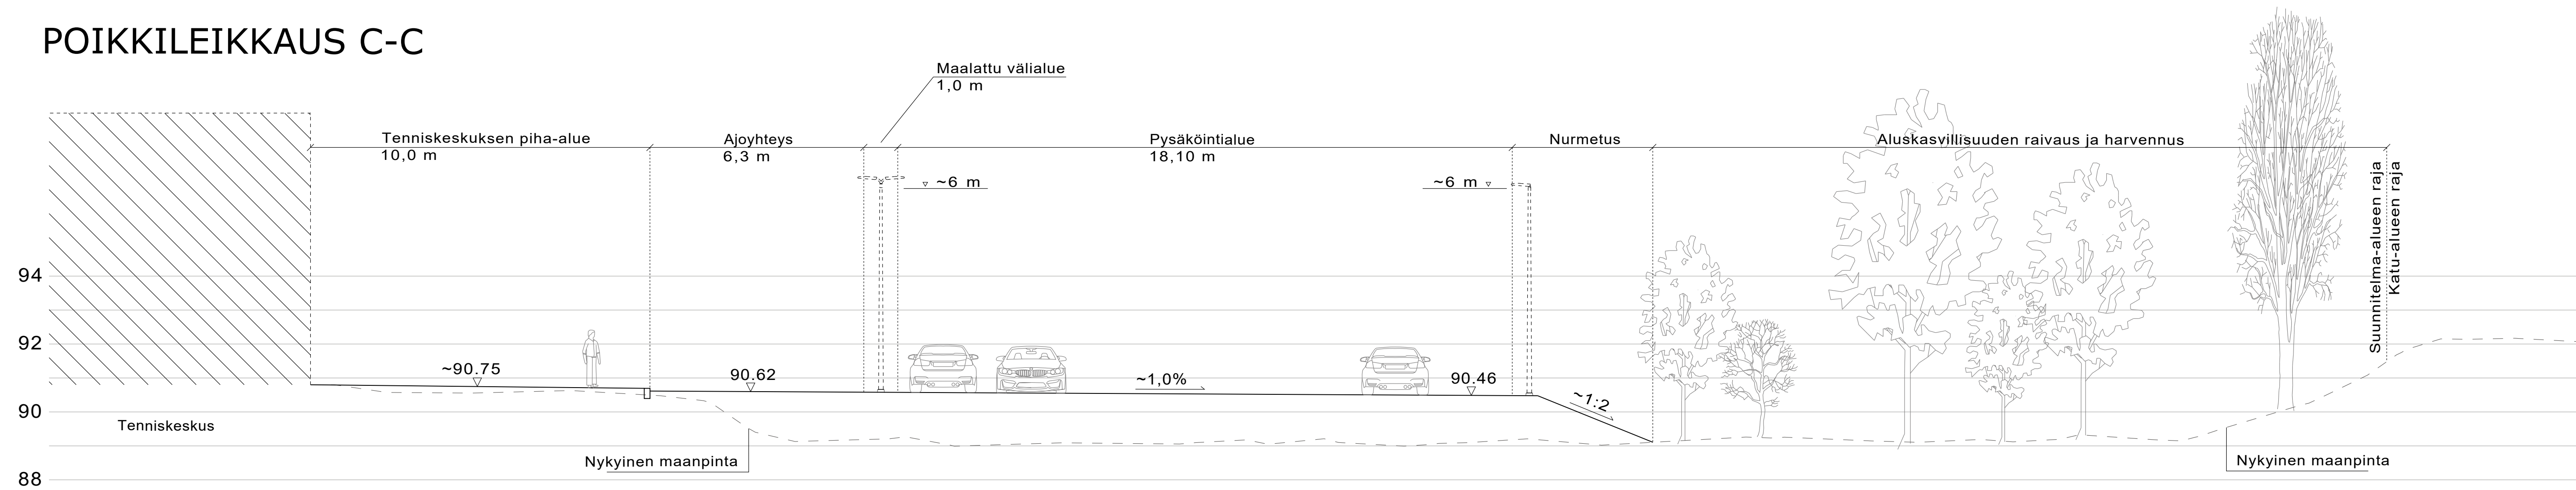

Suunnitelma-aineisto © Kuopion kaupunki
 KORKEUSJÄRJESTELMÄ N2000
 KOORDINAATTIJÄRJESTELMÄ ETRS-GK27
 Liite on allekirjoitettu koneellisesti Kuopion kaupungin asianhallintajärjestelmässä.
 Allekirjoituksen oikeellisuuden voi todentaa kirjasta.

C			
B			
A			
MUUTOSTAVOINNIN Kohde LEVÄNEN 24 RAUHALAHDEN TEKONURMIKENTTÄ	PÄIVÄYS NMI Piirustuksen sisältö POIKKILEIKKAUKSET Piirustustaji YLEISSUUNNITELMA Pihitys 2.2.2021 Nimi A. RASÄNEN Asennatark. P. SOMVINEN Suunnitelm. V. VPM MIKKOSKELAINEN Piir. V. VPM	Mittakaava 1:100 Suunn. nro 249/H11 R:nro 4563/2020 Pih. nro VIH2491-1	Kuopio KAUPUNKISUUNNITTELU- JA KUNNALLISTEKNIINEN SUUNNITTELU PL 1097 (SUOKATU 42), 70111 KUOPIO (017)182 111, www.kuopio.fi