


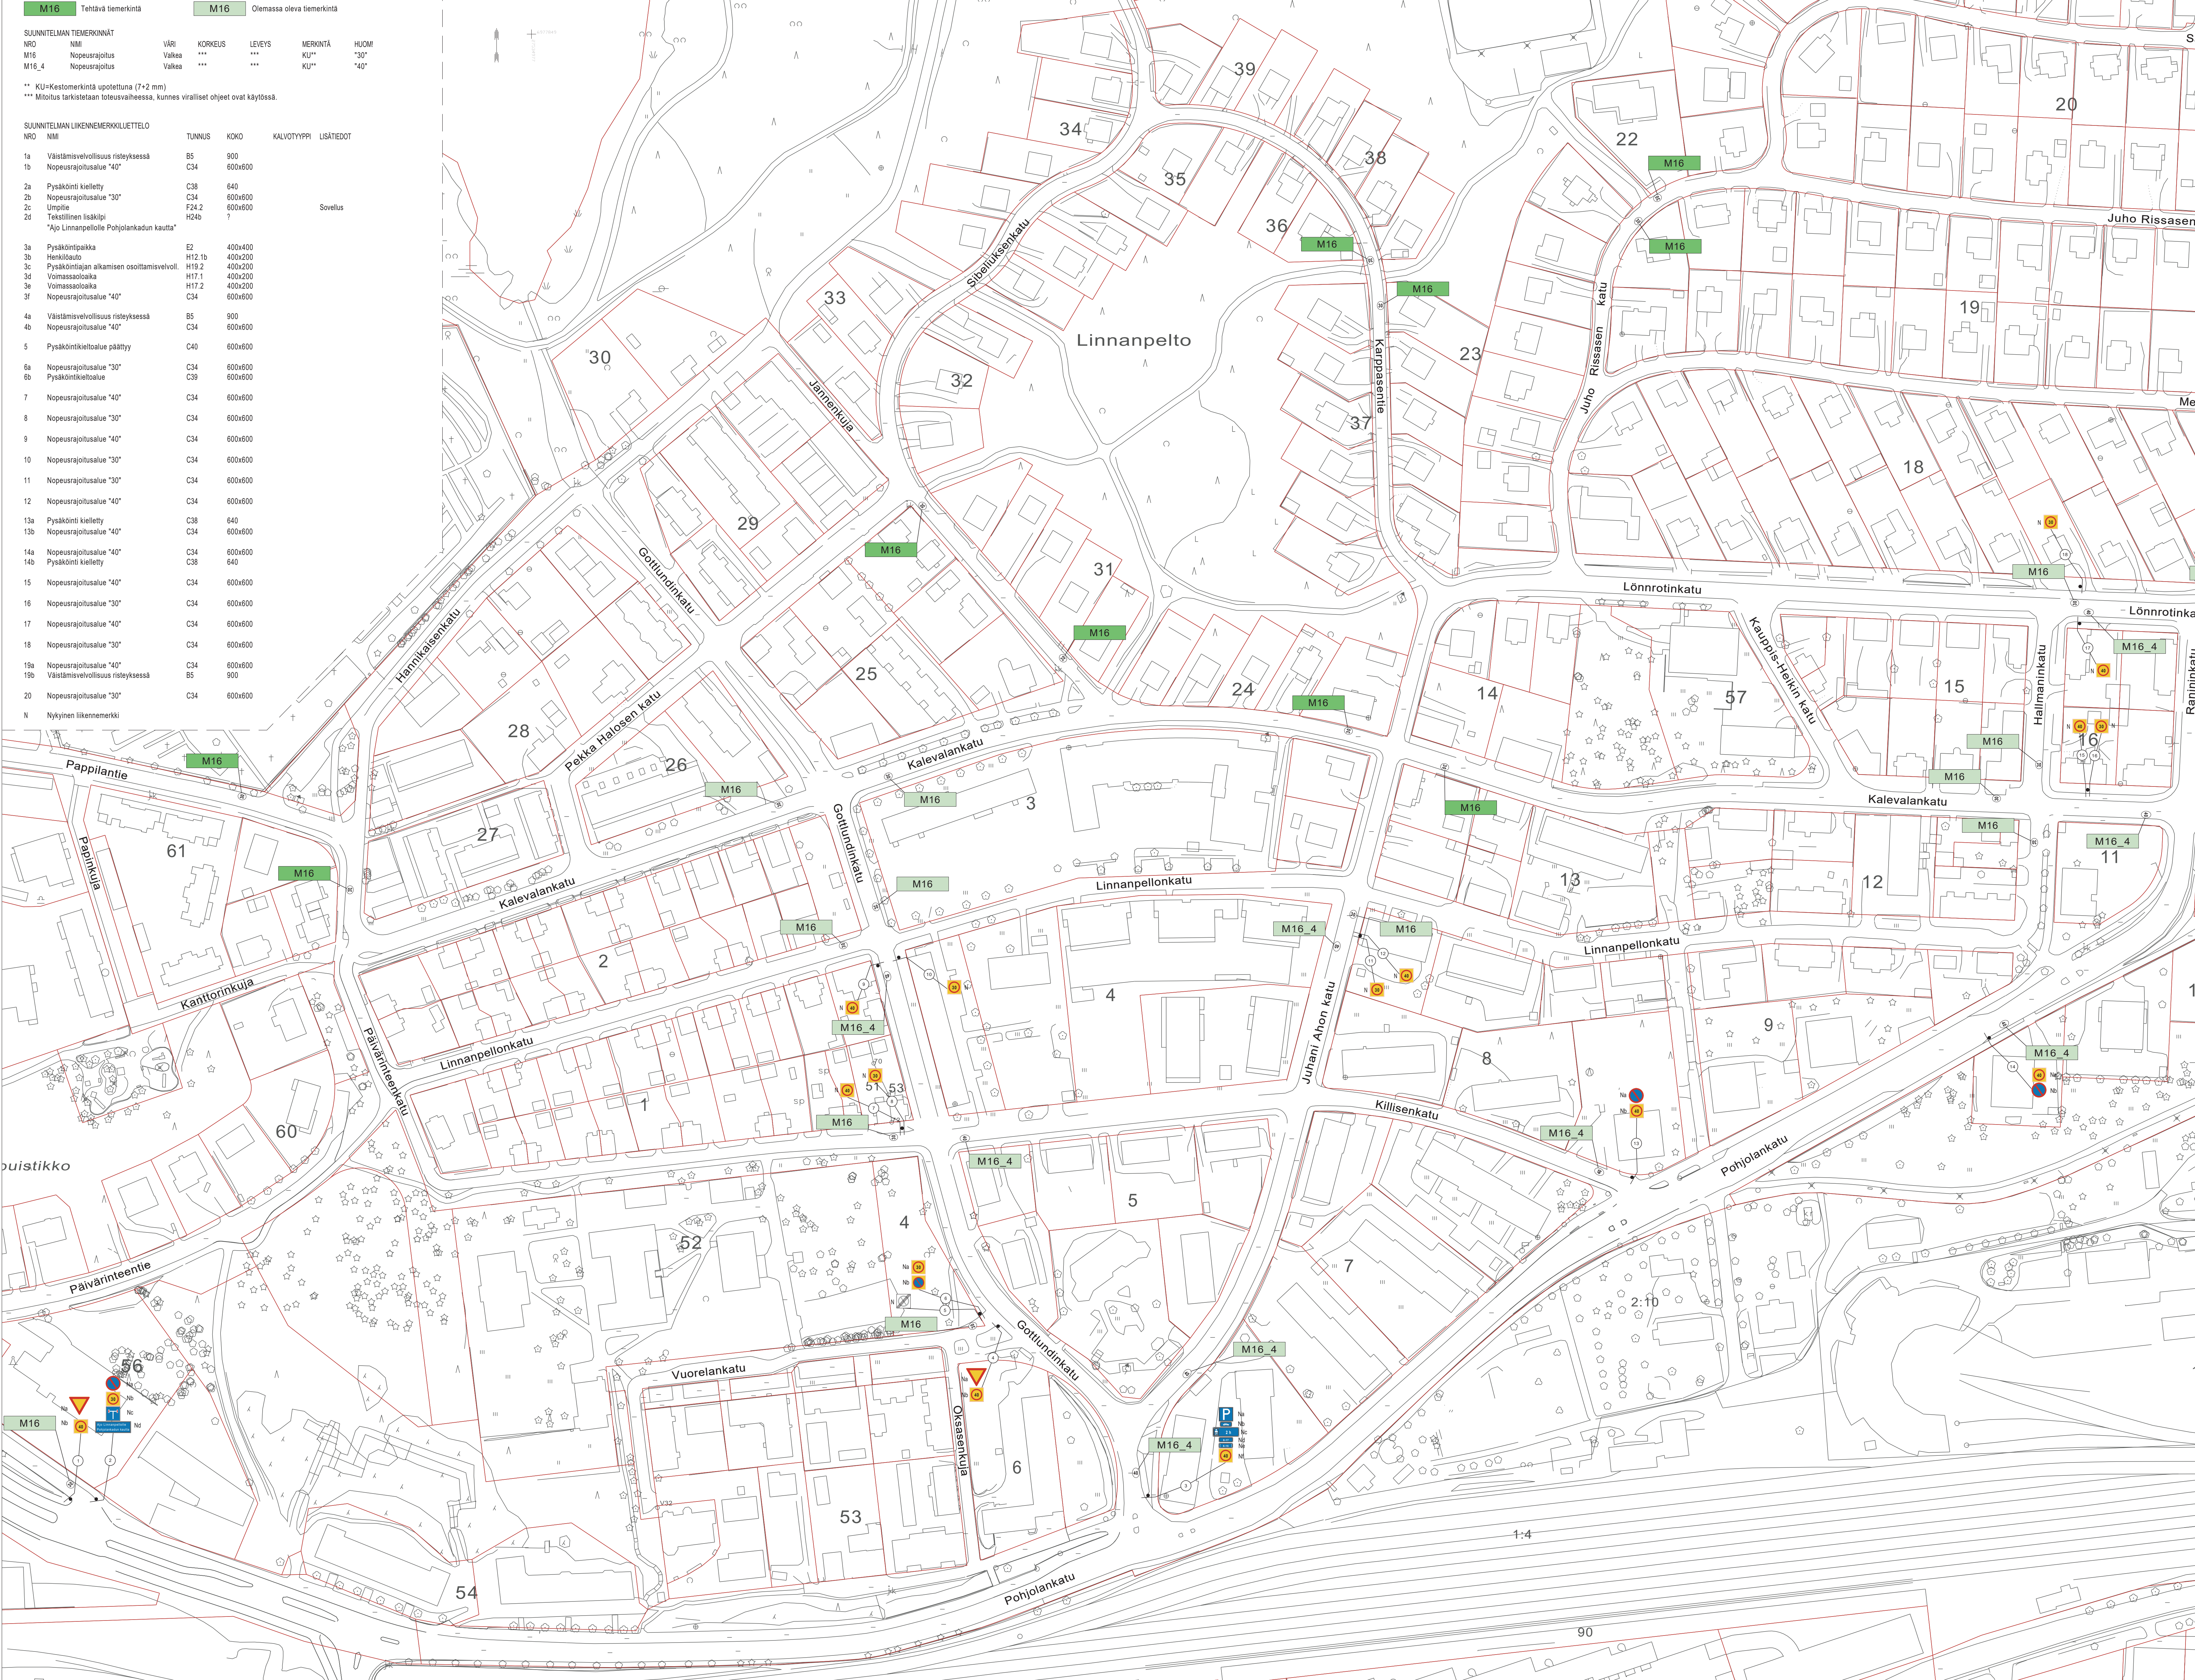

Suunnitelma-aineisto © Kuopion kaupunki 2020

KORKEUSJÄRJESTELMÄ N2000

KOORDINAATTIJÄRJESTELMÄ ETRS-GK27

Liite on allekirjoitettu konesivillä Kuopion kaupungin asianhallintajärjestelmässä.

Alekirjoituksen oikeellisuuden voi todentaa kirjaamosta.

C			
B			
A			
MUUTOSTAVOINNIN			
Kohde	PIIRUSTUS	MITTAKAAVA	
LINNANPELTO 11			
LINNANPELTO			
NOPEUSRAJOITUSTEN AJORATAMAALAIKUKSET			
PIIRUSTAJA		Seuraava	121
Päiväys		23.02.2021	
Hän		A. RÄSÄNEN	6509/2018
Asemaa tark.			
Seuraava		H. MYLLYKSEN	
Pit.		T. VÄRTÄ	