



- KASA 1
- 370,000 m²
- 5.875.000 m³
- KASA 2
- 35.000 m²
- 164.000 m³
- LASKELTUSALIAS
- 550 m² (pinta)
- Pohjan korkeus +117,00

Hankesuuren raja

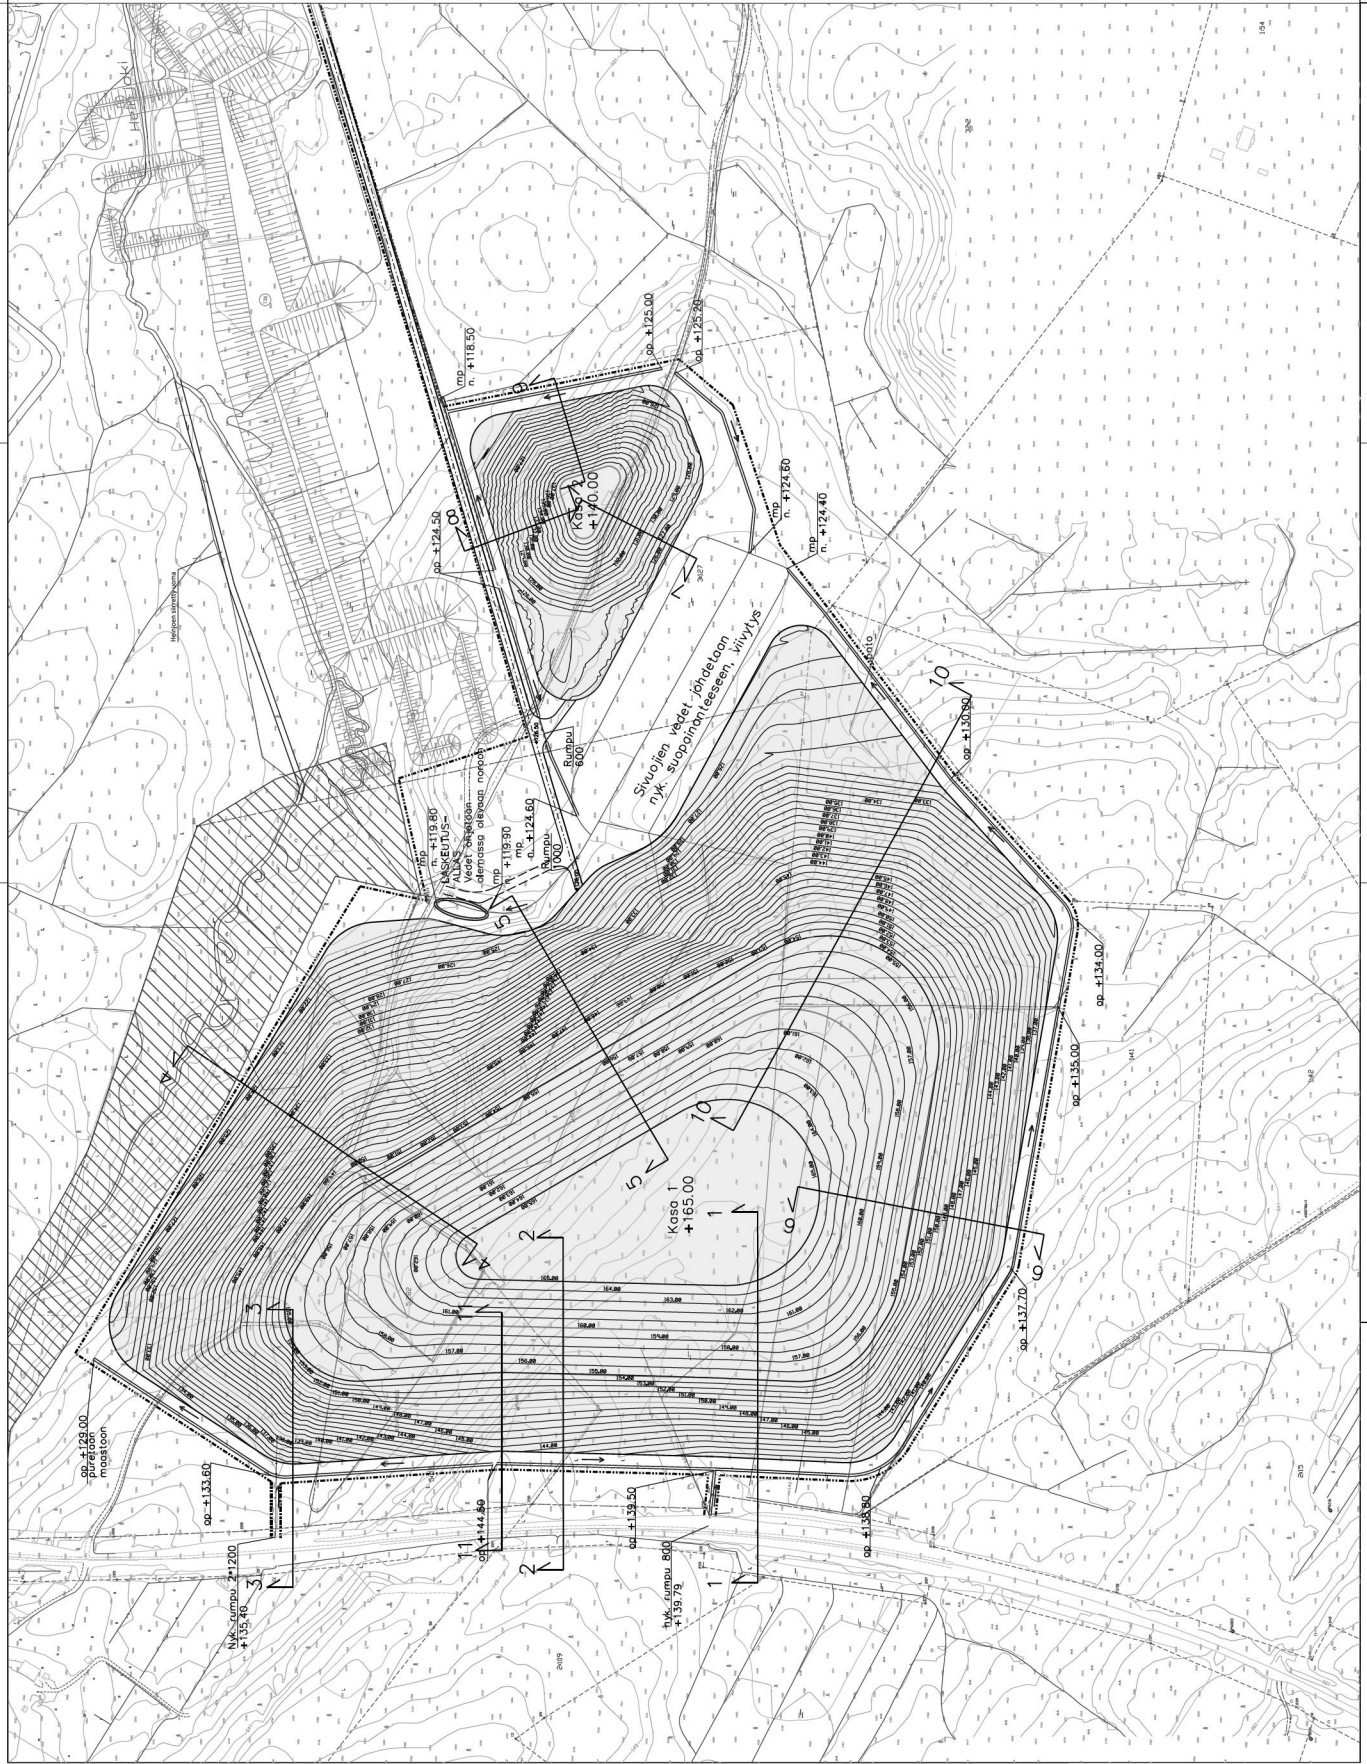


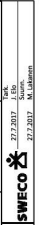

SWECO
372307 - 010
372307 - M. Lämmin