



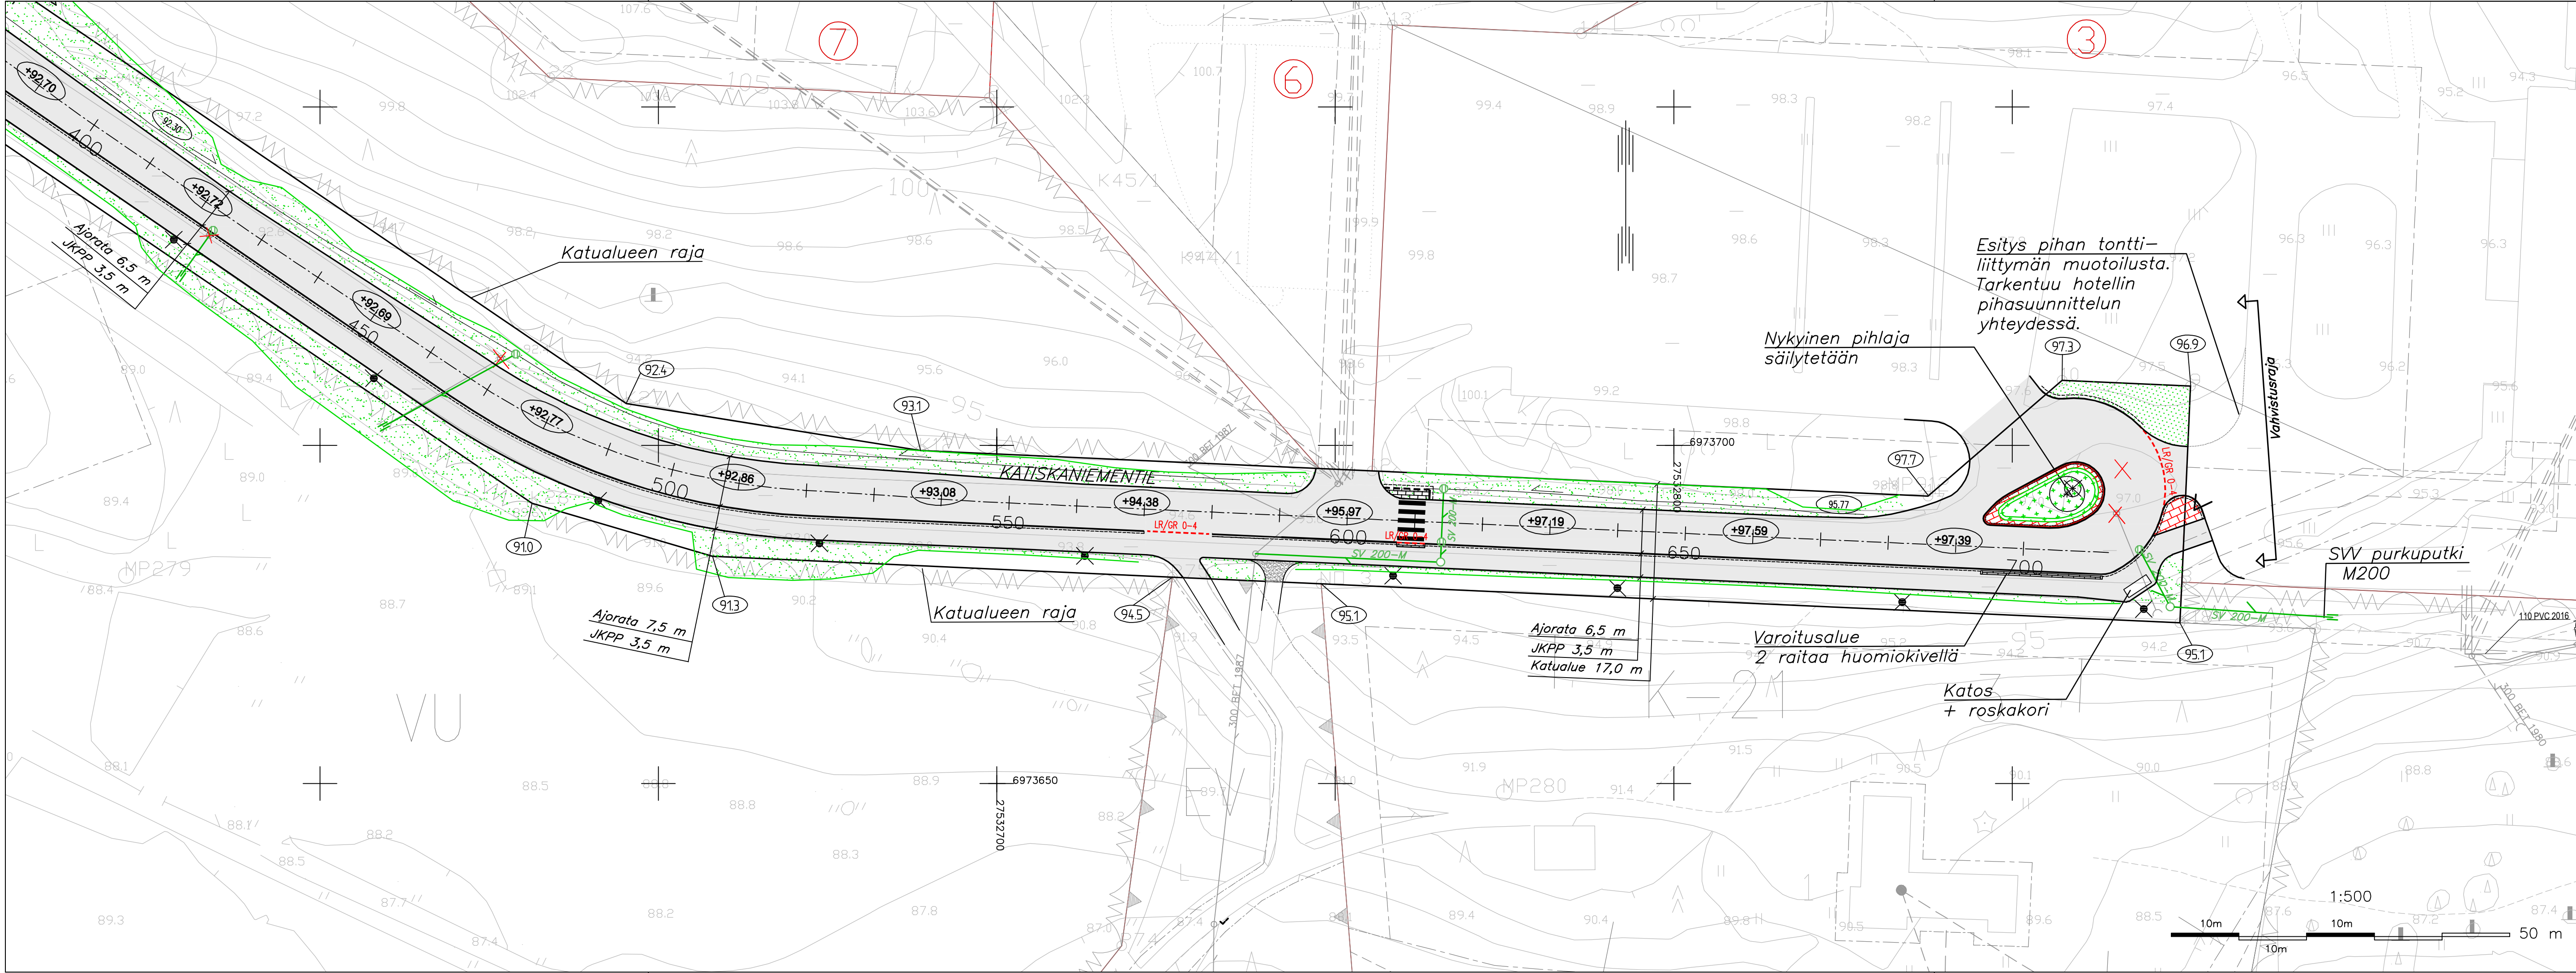

MERKINTÖJEN SELITYKSET

- Reunakivi
- Reunakivi luiskattu
- Reunakivi yliajettava
- Tontin numero
- Poistettava kohde
- Nykyinen valaisinpylväs
- Nykyinen hulevesiviemäri
- Nykyinen hulevesikaivo, ritilä
- Nykyinen hulevesikaivo, umpi
- Hulevesiviemärin ohjeellinen sijainti
- Hulevesikaivo umpi, suun.
- Hulevesikaivo ritilä, suun.
- Suunnitelman raja
- Kadun mittalinjan likim. korkeusasema (TSV)
- Maanpinnan likim. korkeus tontilla
- Nupukivi, harmaa
- Betonikivi, punainen
- Betonikivi, valkoinen
- Graniittikivi, valkoinen
- Poistettava puu
- Istutettava lehtipuu
- Maanpeitepensas
- Maisemanurmi 1
- Nurmikko A3
- Luiskan reuna

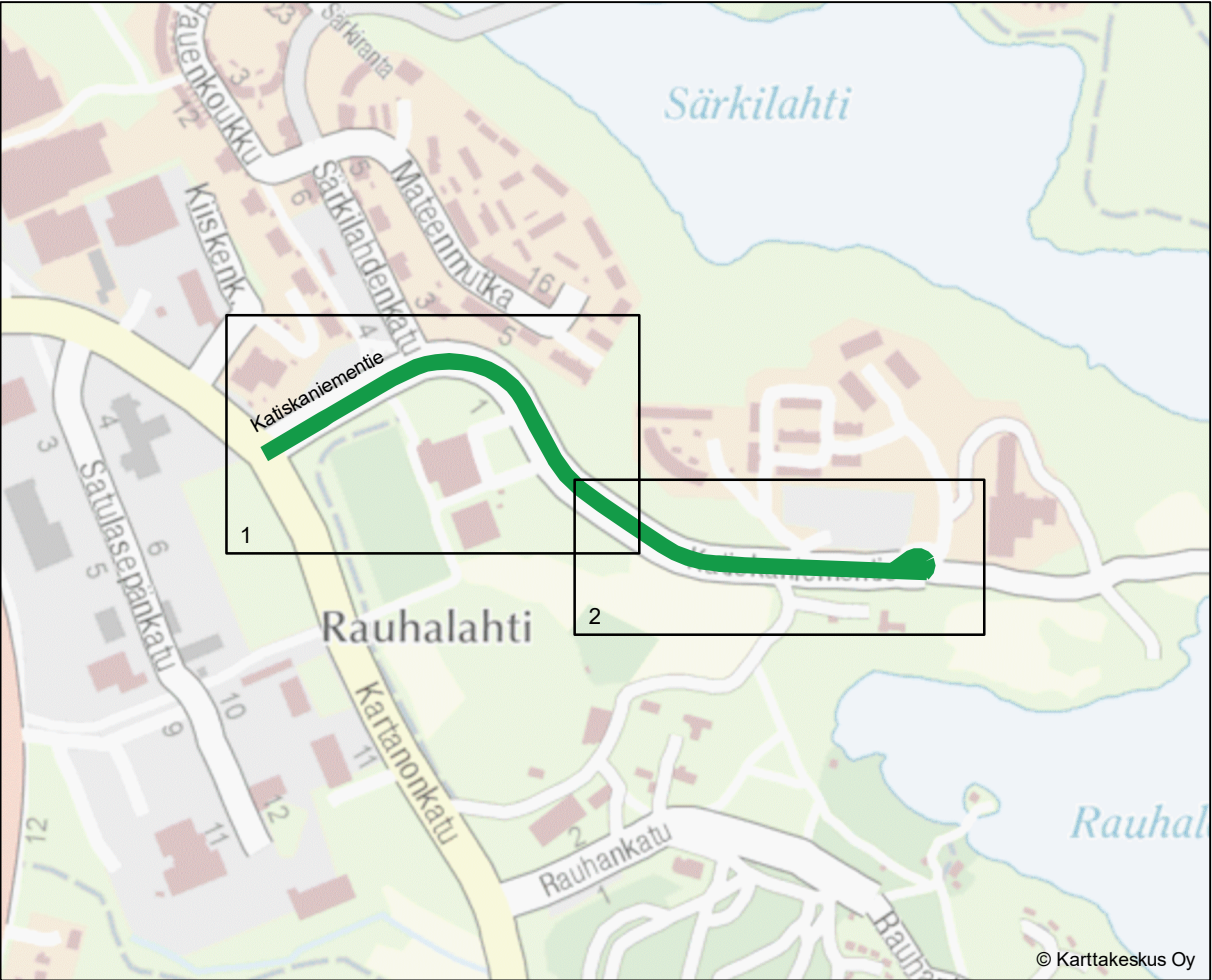

Suunnitelma-aineisto © Kuopion kaupunki 2021

KORKEUSJÄRJESTELMÄ N2000
KOORDINAATTIJÄRJESTELMÄ ETRS-GK27

Liite on allekirjoitettu koneellisesti Kuopion kaupungin asianhallintajärjestelmässä.
Allekirjoituksen oikeellisuuden voi todentaa kirjaamosta.

C		
B		
A		
MUUTOS/TÄYDENNYS	PÄIVÄYS	NIMI
Kohde LEVÄNEN 24 KATISKANIEMENTIE PAALUVÄLI 400-712.59	Piirustuksen sisältö ASEMAPIIRUSTUS	Mittakaava 1:500
KUOPIO KAUPUNKISUUNNITTELUPALVELUT, KUNNALLISTEKNINEN SUUNNITTELU PL 1097 (SUOKATU 42), 70111 KUOPIO (017)182 111, www.kuopio.fi	Piirustustyyppi KATU- JA HULEVESISUUNNITELMA	
	Päiväys 30.4.2021	Suunn. alue 249
	Hyväks. A. RÄSÄNEN	As.no 964/2019
	Asemak. tark. Suunn./Tark.	Projekti 0025
	Piir.	Piir. no 2
DESTIA	Suunnittelija Sakari Takalo	
DESTIA OY, Infosuunnittelu Ohjelmakatu 10 40500 JYVÄSKYLÄ 020 444 111 (vaihde) etunimi.sukunimi@destia.fi	Projektipäällikkö Juha Antila	