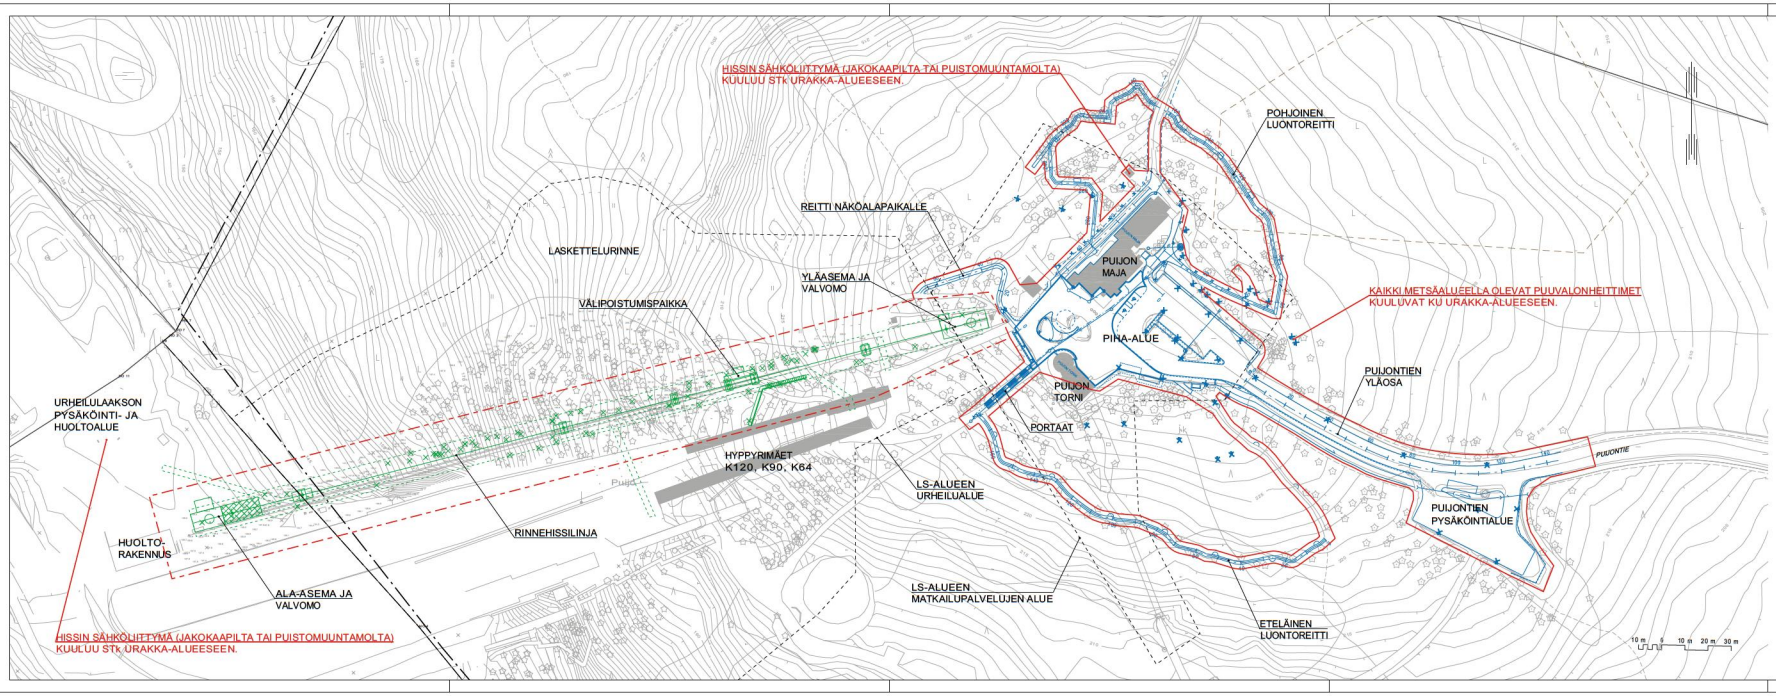

MERKKIEN SELITYKSET

- STk urakka-alue
- KU urakka-alue
- Yleissuunnitelma VIH2475
- Rakennussuunnitelma VIH2466
- Luonnonsuojelualueen rajaus
- Luonnonsuojelualueen osa-aluerajaukset
- Natura 2000 -alueen rajaus
- Muinaisjäännösalueen rajaus

Suunnitelma-aineisto © Kuopion kaupunki 2021

KORKEUSJÄRJESTELMÄ N2000
KOORDINAATTIJÄRJESTELMÄ ETRS-GK27

Liite on allekirjoitettu koneellisesti Kuopion kaupungin asianhallintajärjestelmässä.
Allekirjoituksen oikeellisuuden voi todentaa kirjaamosta.

C			
B			
A			
	MUUTOS/TÄYDENNYS	Hkoikrs	NIMI

Kohde

PUIJON LAKIALUE JA RINNEHISSI

Piirustuksen sisältö: *URAKKA-ALUEKARTTA*

Mittakaava: *1:1000*

Piirustuslaji

KUOPIO
KAUPUNKISUUNNITTELUPALVELUT, KUNNALLISTEKNINEN SUUNNITTELU
PL 1097 (SUOKATU 42), 70111 KUOPIO
(017)182 111, www.kuopio.fi

Päiväys	*21.4.2021*	Suunn. alue	
Hyv.		Aluno	
Asemak. lark.			
Suunn./Tark.		Piir. nro	
Piir.	*V-V.PÄÄKKÖNEN*		