5.krs YHDISTELMÄLAITOKSEN HYÖTYALA

LYHENNE	HUONENIMI	PINTA-ALA	OHJELMA-ALA
hk			
WCHK	Henkilökunnan WC	2,5 m²	3,0 m²
TSTO	Toimistotila	12,5 m²	13,0 m²
TAUKO/TIMI	Taukotila/Tiimi	19,0 m²	17,0 m²
		34,0 m²	33,0 m²
pt1			
POTH	Asuinhuone nuorelle	12,0 m²	12,0 m²
POTH	Asuinhuone nuorelle	12,0 m²	12,0 m²
POTH	Asuinhuone nuorelle	12,0 m²	12,0 m²
WCS	WC-suihkutila asuinhuoneen yhteydessä	3,5 m²	4,0 m²
WCS	WC-suihkutila asuinhuoneen yhteydessä	4,0 m²	4,0 m²
WCS	WC-suihkutila asuinhuoneen yhteydessä	4,0 m²	4,0 m²
RUOK+OH	Oleskeluhuone+ruokailutila	24,0 m²	25,0 m²
		72,0 m²	71,0 m²
pt2			
POTH	Asuinhuone nuorelle	12,5 m²	12,0 m²
POTH	Asuinhuone nuorelle	12,0 m²	12,0 m²
POTH	Asuinhuone nuorelle	12,5 m²	12,0 m²
POTH	Asuinhuone nuorelle	12,0 m²	12,0 m²
POTH	Asuinhuone nuorelle	11,5 m²	12,0 m²
POTH	Asuinhuone nuorelle	12,0 m²	12,0 m²
POTH	Asuinhuone nuorelle	12,5 m²	12,0 m²
RUOK	Ruokailutila kattiloilla	24,5 m²	26,5 m²
OH	Oleskeluhuone	26,5 m²	25,0 m²
WCS	WC-suihkutila asuinhuoneen yhteydessä	4,0 m²	4,0 m²
WCS	WC-suihkutila asuinhuoneen yhteydessä	4,0 m²	4,0 m²
WCS	WC-suihkutila asuinhuoneen yhteydessä	4,0 m²	4,0 m²
WCS	WC-suihkutila asuinhuoneen yhteydessä	4,0 m²	4,0 m²
WCS	WC-suihkutila asuinhuoneen yhteydessä	4,0 m²	4,0 m²
WCS	WC-suihkutila asuinhuoneen yhteydessä	4,0 m²	4,0 m²
		165,0 m²	163,5 m²
yht			
SIIVIKHH	Siivous/kodinhoitohuone	10,0 m²	11,5 m²
SIIVIKHH	Siivous/kodinhoitohuone	9,0 m²	11,5 m²
RAUHNEUV	Rauh/Neuv	15,0 m²	20,5 m²
ETEINEN	Siivous/kodinhoitohuone	15,5 m²	30,0 m²
MONITNEUV	Monitoimihuone/neuvottelu huone	29,0 m²	19,0 m²
ASKARTELU	Askartelutila+säilytystilaa	15,5 m²	15,0 m²
		94,5 m²	107,5 m²
		365,5 m²	375,0 m²

5.krs SAIRAALAKOULUN HYÖTYALA

LYHENNE	HUONENIMI	PINTA-ALA	OHJELMA-ALA
hk			
OPETTAJA	Opetusjanhuone	34,0 m²	30,0 m²
WC HK	Henkilökunnan WC	2,5 m²	2,0 m²
		37,0 m²	32,0 m²
huo			
VAR/KOP/O	Oppimateriaalivarasto+ko piointi	7,5 m²	10,0 m²
KEITTIÖ	Keittiö	11,5 m²	26,5 m²
		19,0 m²	36,5 m²
op			
LUOKKA 1	Opetusluokka 1	44,0 m²	40,0 m²
LUOKKA 2	Opetusluokka 2	40,5 m²	40,0 m²
LUOKKA 3	Opetusluokka 3	40,5 m²	40,0 m²
AULA	Aula	69,0 m²	62,0 m²
RYH 1	Ryhmähuone 1	30,0 m²	12,5 m²
RUOK	Ruokailutila	23,0 m²	30,0 m²
WC IE	Oppilas I.E.WC	4,5 m²	5,0 m²
WC	Oppilas WC	3,0 m²	3,0 m²
RYH 2	Ryhmähuone 2	9,5 m²	13,5 m²
RYH 3	Ryhmähuone 3	10,0 m²	9,0 m²
RAUH	Rauhoittumishuone	7,5 m²	8,0 m²
ETEINEN	Eteinen	15,5 m²	14,0 m²
		291,0 m²	277,0 m²
		347,0 m²	345,5 m²

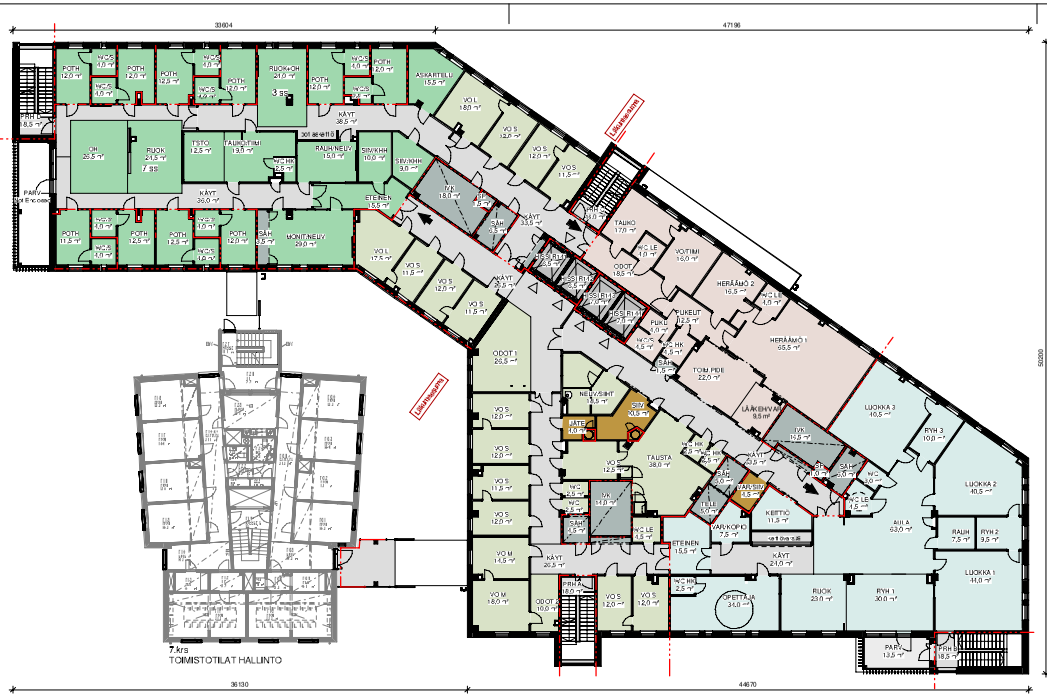

- HISSIT
- NEUROMODULAATIO
- NPS AVOHOIDON PALVELUT
- NPS YHTEISKÄYTTÖISET TILAT
- PORTAAT JA KÄYTÄVÄT
- SAIRAALAKOULU
- TEKN.TILAT
- ULKOTILAT
- YHDISTELMÄLAITOS /7+3ss

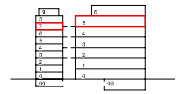

MUUTOS	PVM	MUUTOKSEN LAATU	TEKIJÄ

ALUSTAVA 12.04.2021

Kaupunginosa / Kortteli: 12 PUIJONLAAKSO	Kortteli: 2	Tontti: 7	Vuosiluokitus tekijä:
Rakennuspaikka: UUDISRAKENNUS		Projekti: EHDOTUSSUUNNITTELU	Tehtävänimike: ETRS-GK27 / Arkkelisto-numero: N2000
Rakennuksen nimi: **KYS Psykiatriatalo** Puijonlaaksontie 2 70210 Kuopio		Piirustuksen nimi: 5.krs	Mittakaava: 1 : 200
Vastuuhenkilö: Mika Suihko	Tehtävänimike:	Suunnittelija: ARK	Piirustusnro: L2 - 06 / Versionro:
			Pvm: XX.XX.XXXX

RAAMI ARKKITEHDIT
Raami Arkkitehdit Oy
Finlaysoninkuja 29, 33210 Tampere
otto-mikko.suikkanen@raamiarkkitehdit.fi
www.raamiarkkitehdit.fi

arkkitehdit KONTUKOSKI
Arkkitehdit Kontukoski Oy
Finlaysoninkuja 8, 33210 Tampere
arkkitehdit@kontukoski.fi
www.kontukoski.fi puh. 040 5170 290