


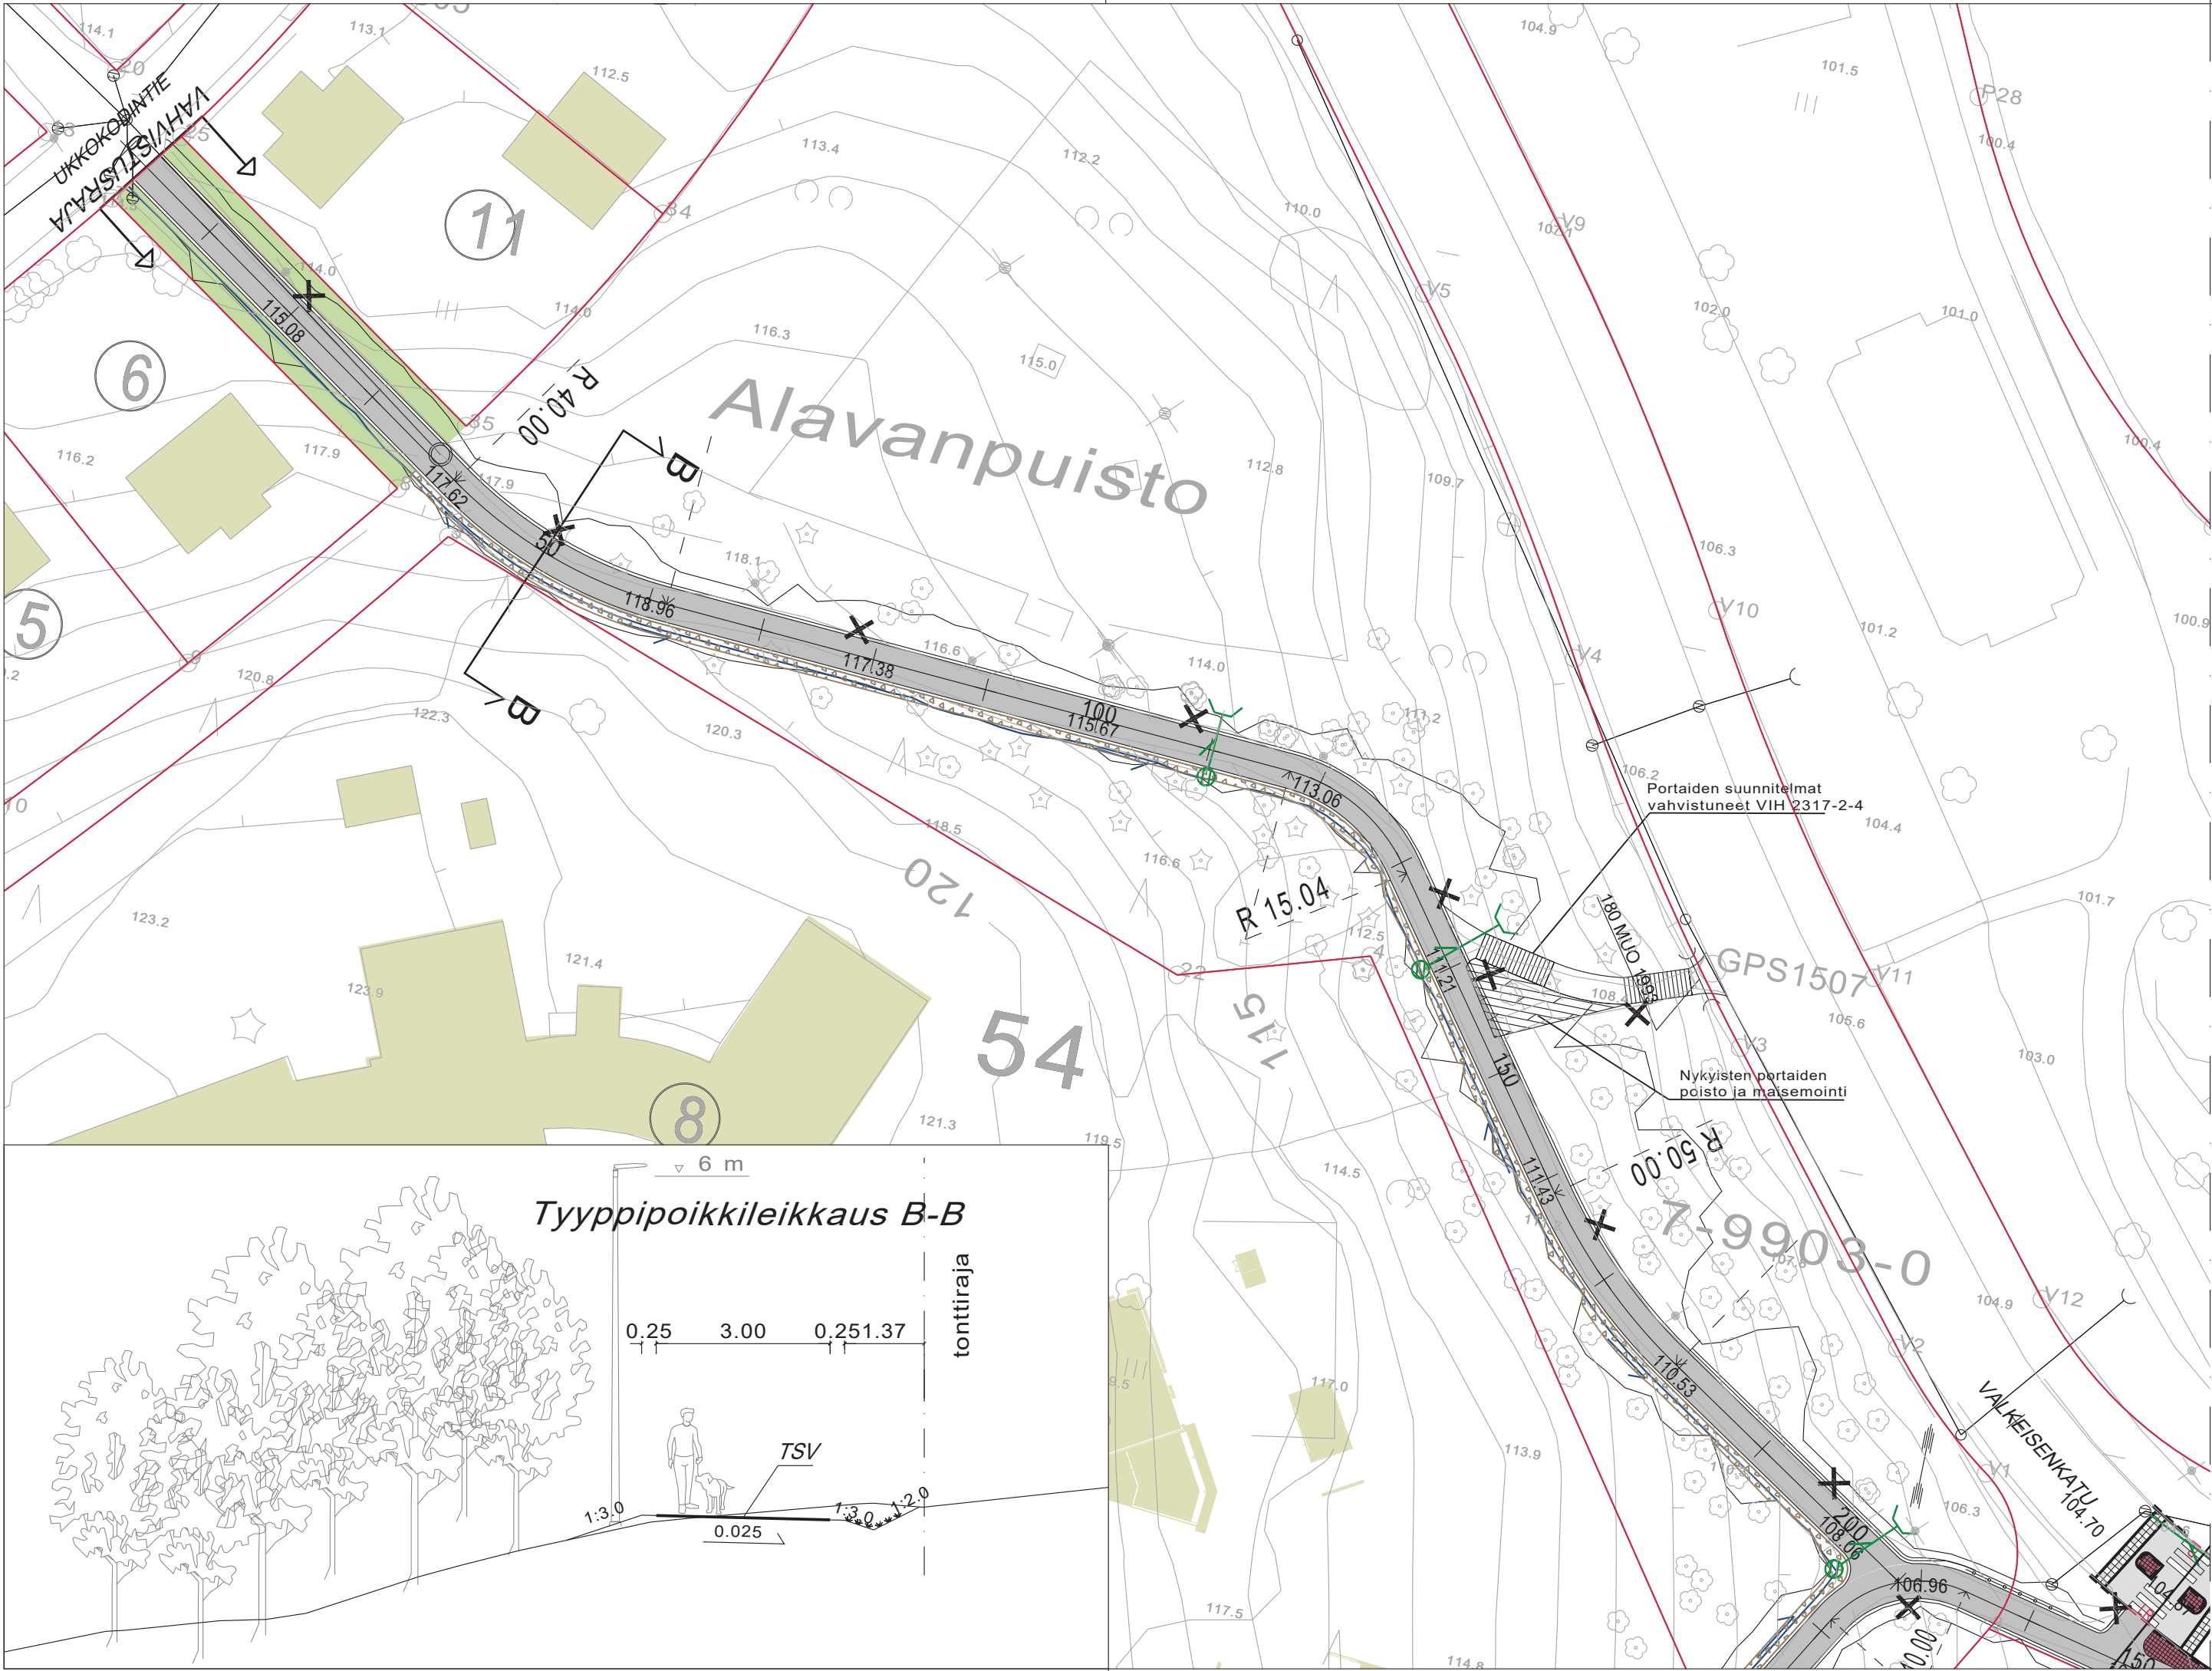

MERKINTÖJEN SELITYKSET

- 11

Kiinteistönnumero
- 23

Korttelin numero
- 200

Mittalinja
- R 500.00

Kaarresäde
- 83.5


Maanpinnan korkeus, nykyinen
- 90.2

Korkomerkinnät, suunnitellut
- Asfaltti, ajorata
- Asfaltti, kevyenliikenteenväylä
- Noppakivi
- Nurmikko
- Maisemoitava alue
- Kaide
- X

Valaisin, suunniteltu
- Hulevesiviemärit nykyiset
- Hulevesikaivo, nykyiset
- Ohjeellinen hulevesijärjestelmä
- Hulevesiviemäri, suunniteltu
- Hulevesikaivo, suunniteltu
- Puolirumpuputki, suunniteltu
- Reunakivi 12cm
- LR

Reunakivi luiskattu
- A A

Leikkaus
- Eroosiosuojaus

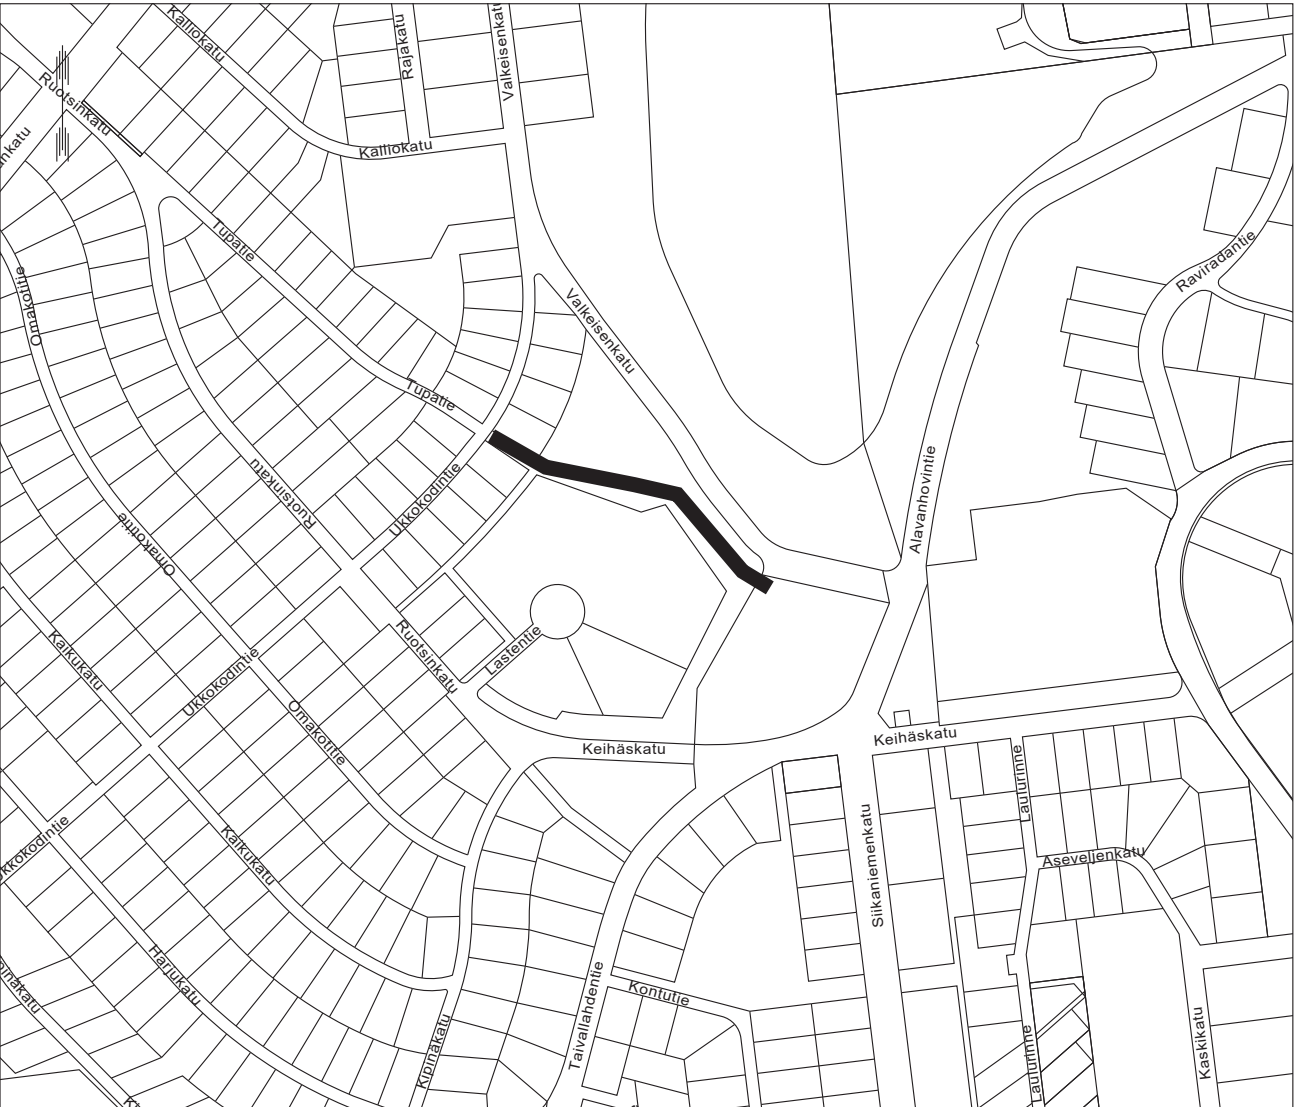

Suunnitelma-aineisto © Kuopion kaupunki 2021

KORKEUSJÄRJESTELMÄ N2000
KOORDINAATTIJÄRJESTELMÄ ETRS-GK27
Liite on allekirjoitettu koneellisesti Kuopion kaupungin asianhallintajärjestelmässä.
Allekirjoituksen oikeellisuuden voi todentaa kirjaamosta.

C		
B		
A		
muutos	paivays	nimi
Kohde		Piirustuksen sisältö
NIIRALA 007		Mittakaava
ALAVANPUISTO		1:500
KEVYEN LIIKENTEEN VÄYLÄ 1		1:100
välillä Ukkokodintie - KLV 2		
Päiväys		Suunn. alue
22.10.2021		
Hyv.		As.nro
A.RÄSÄNEN		1583/2021
Asemak. tark.		Projektinro
105		
Suunn./Tark.		Piir. nro
K. TOIKKANEN		
Piirt.		002