



Leikkaus G-G


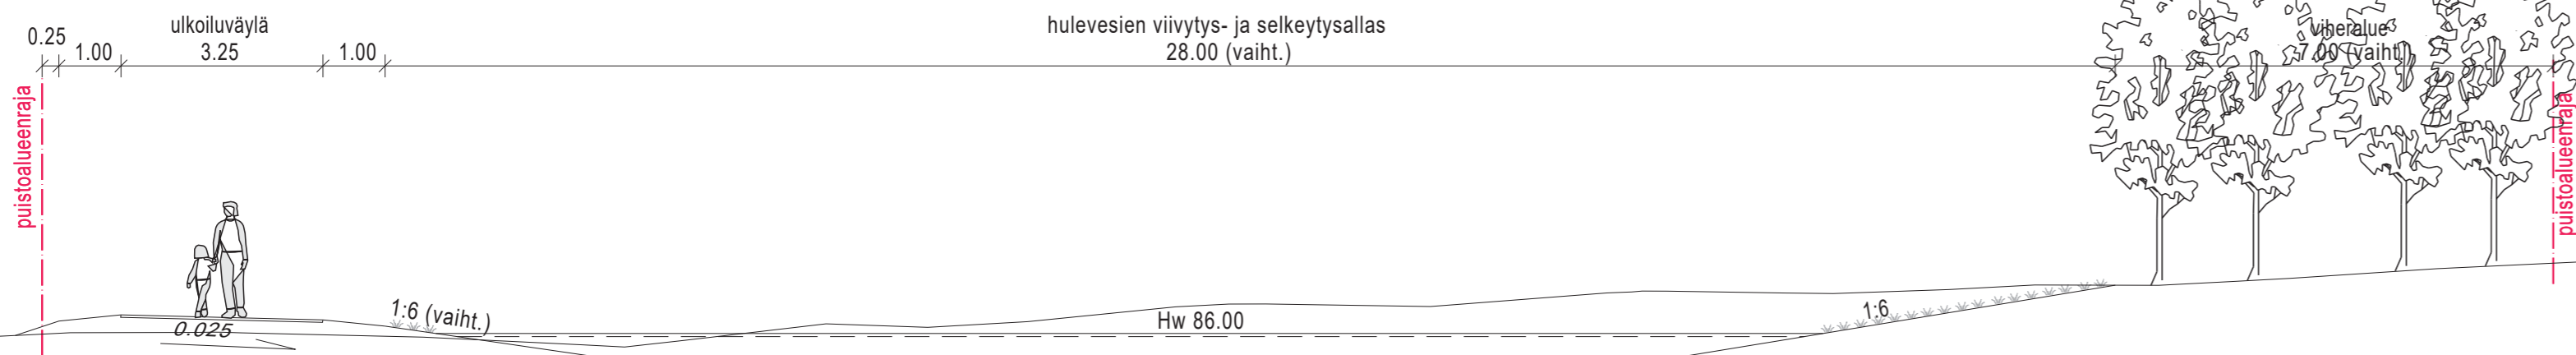


Leikkaus H-H

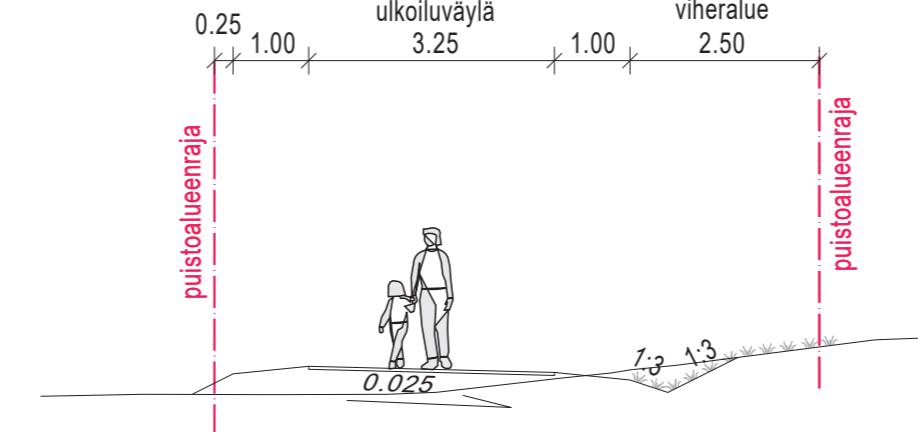

MERKINTÖJEN SELITYKSET

- Vahvistusraja
- Tyypipoikkileikkaus
- 22** Kortteli
- Tonttiviiva
- Eroosiosuojaus
- Suunniteltu painanne ja avo-oja (pohjan leveys alle 1m)
- Ojan/purkukohdan korkokuluma
- 86.40** Ohjeellinen hulevesijärjestelmä
- Hulevesikaivo
- Huleveden tarkastuskaivo
- Hulevesiviemäriputki
- Hulevesien käsittelyalue

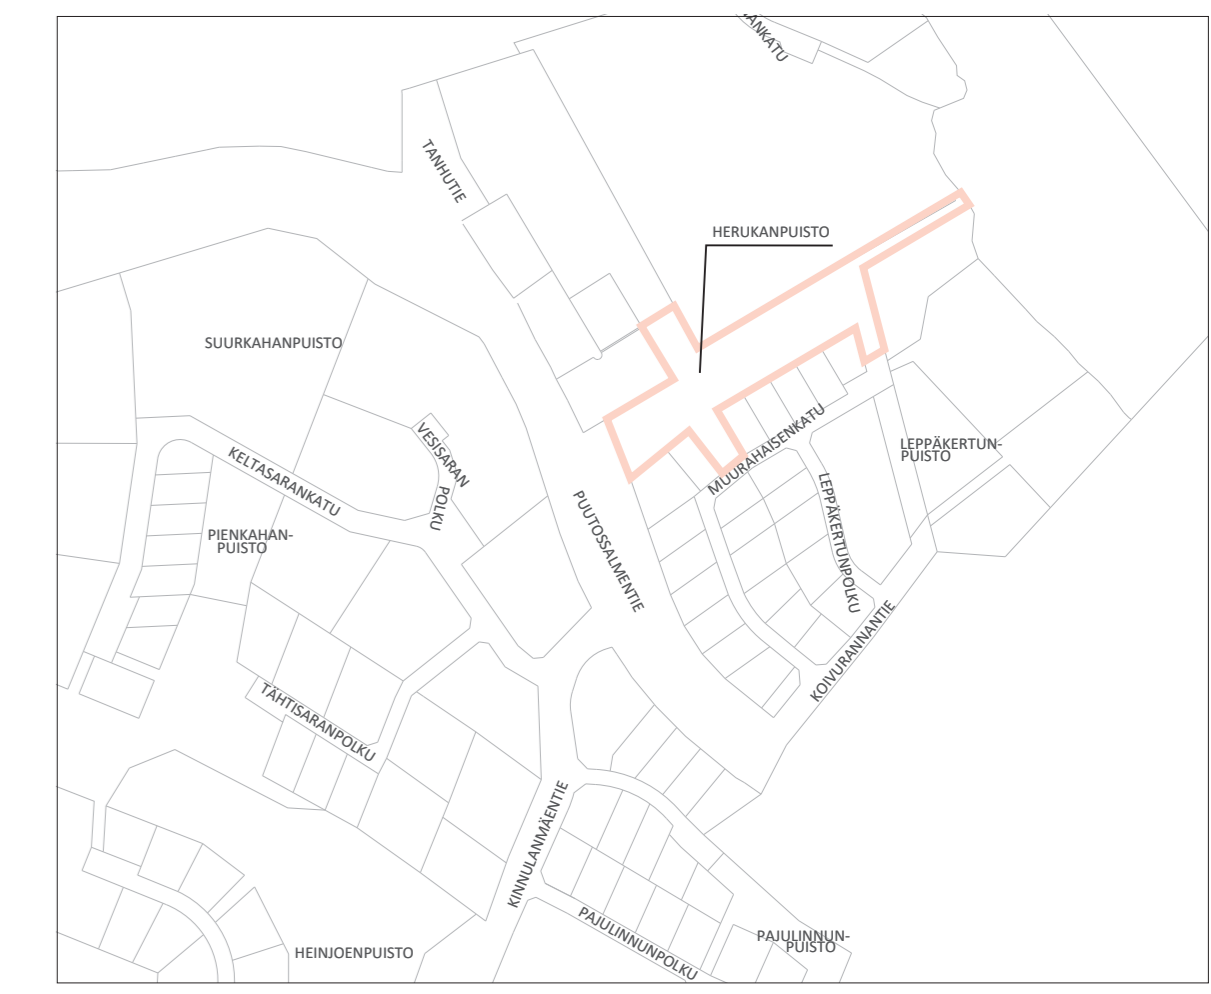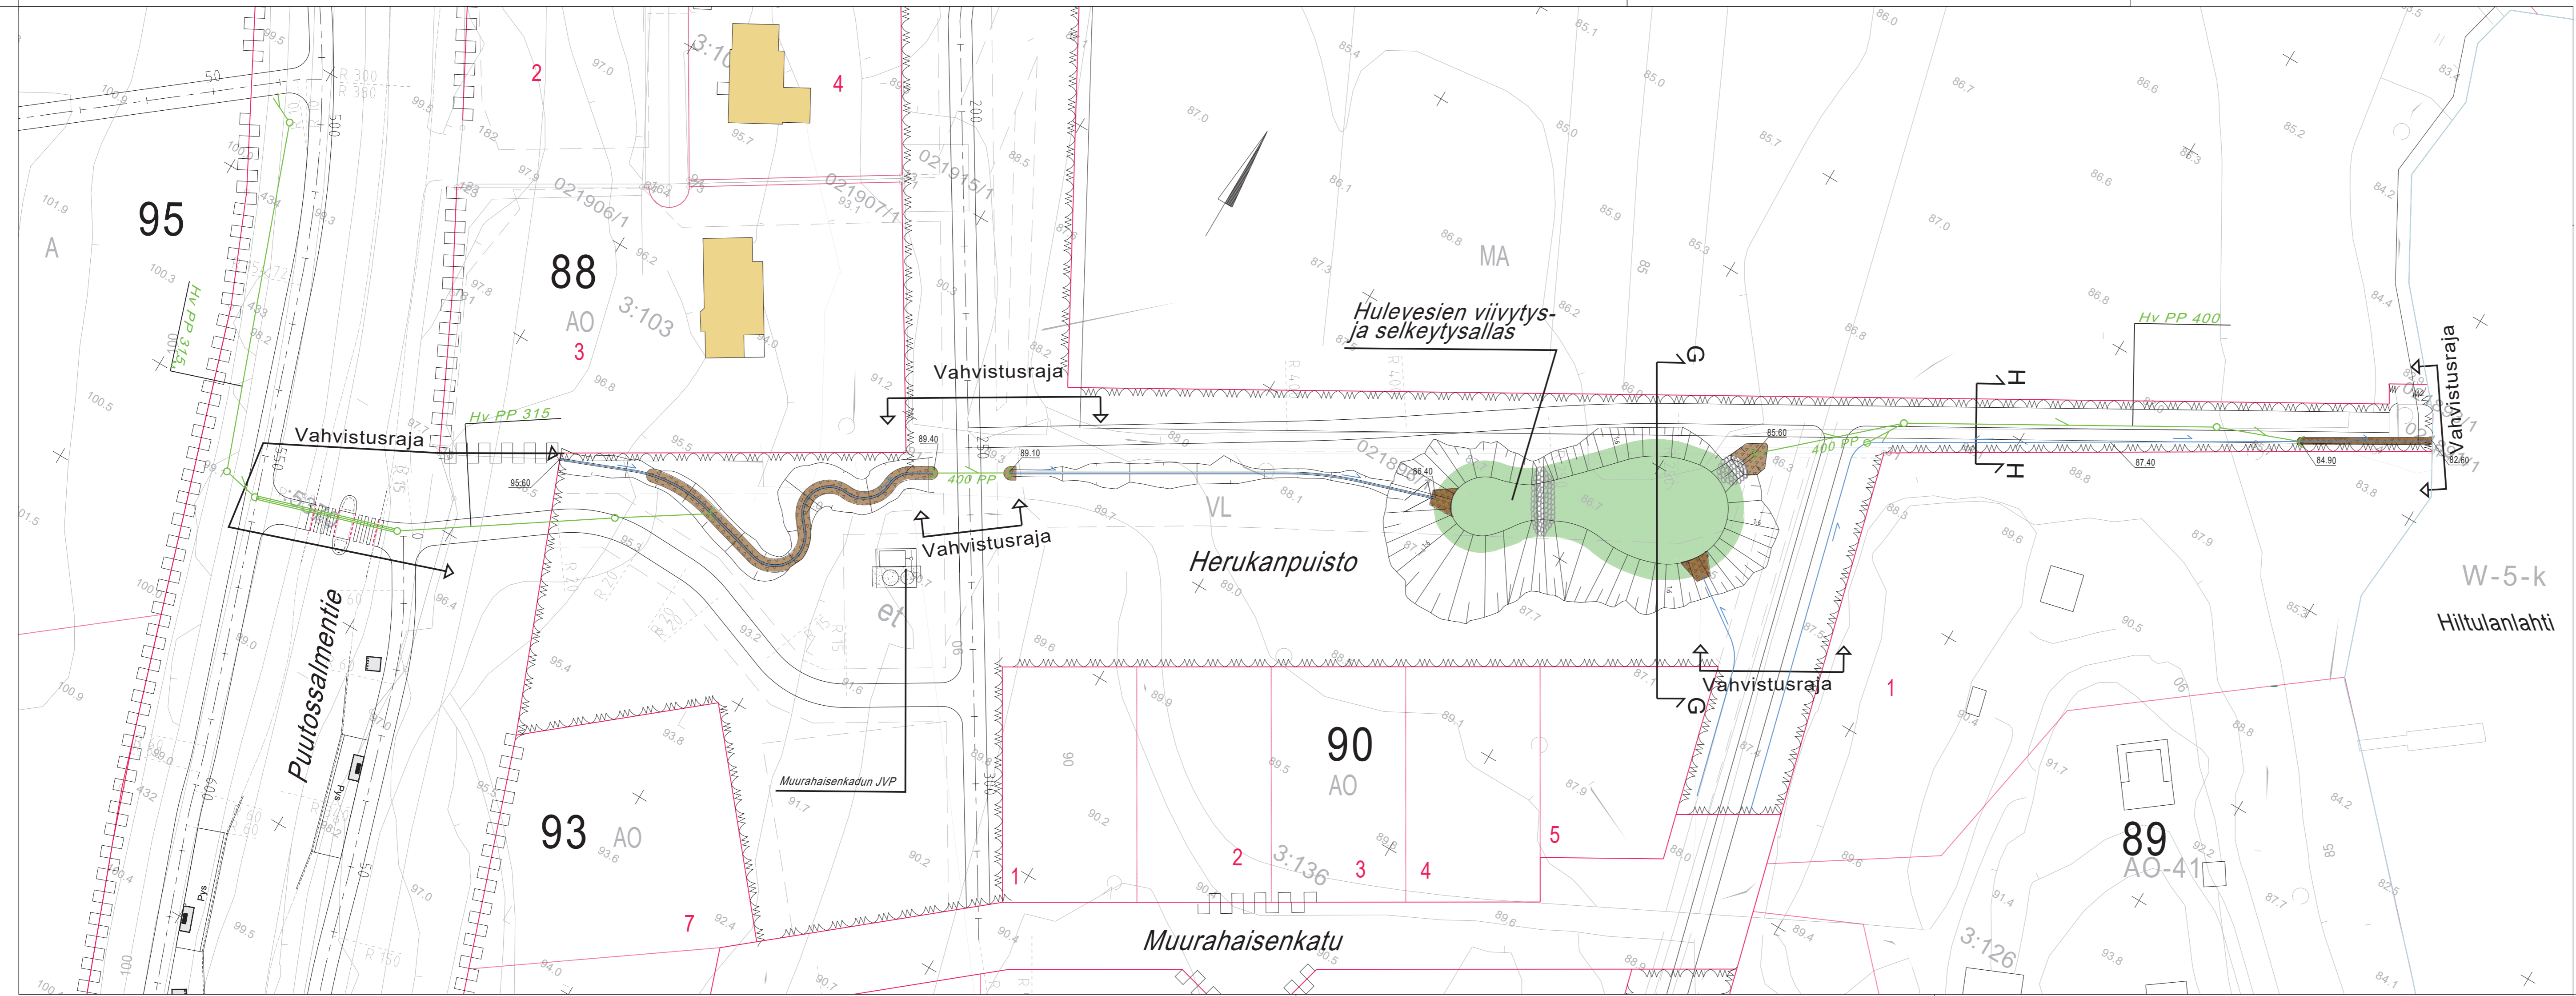

KORKEUSJÄRJESTELMÄ N2000  
 KOORDINAATTIJÄRJESTELMÄ ETRS-GK27  
 Liite on allekirjoitettu koneellisesti Kuopion kaupungin asianhallintajärjestelmässä.  
 Allekirjoituksen oikeellisuuden voi todentaa kirjasta.

| MUUTOSITÄYDENNYS   | PÄIVÄYS  | NIMI  |
|--|--|---|
| Kohde<br><b>HILTULANLAHTI 36</b><br><b>HERUKANPUISTO</b><br>HULEVESIJÄRJESTELMÄ  | Piirustuksen sisältö<br><b>ASEMAPIIRUSTUS</b><br><b>POIKKILEIKKAUKSET</b>  | Mittakaava<br><b>1:500</b><br><b>1:100</b>  |
|  | Piirustuslaji<br><b>HULEVESISUUNNITELMA</b>  |   |
| <b>KUOPIO</b><br>KAUPUNKISUUNNITTELU- JA SUUNNITTELU, KUNNALLISTEKNINEN SUUNNITTELU<br>PL 1097 (SUOKATU 42), 70111 KUOPIO<br>(017)182 111, www.kuopio.fi | Päiväys<br><b>28.10.2021</b><br>Hyv.<br><b>Ari Räsänen</b><br>Suunn.<br><b>J. Laaksoviita, P. Pakarinen</b><br>Piir. | Suunn. alue<br><b>259</b><br>As.nro<br><b>1596/2021</b><br>Projekti<br><b>0095</b><br>Piir. nro<br><b>7</b> |
| <b>RAMBOLL</b><br>Ramboll Finland Oy<br>Pustarinkatu 9<br>70300 Kuopio<br>puh. 020 755 611   | Suunn. ala<br><b>TKA</b><br>Työnro<br><b>1510062800</b><br>hyv.  | Piirustusnro<br><b>7</b><br>Muutos  |
| Suunnittelija<br><b>Aki-Matti Partanen</b>   | piir.<br><b>SKuk</b>   | tark.<br><b>Teemu Matilainen</b>  |
|  |  | pvm<br><b>28.10.2021</b>  |