


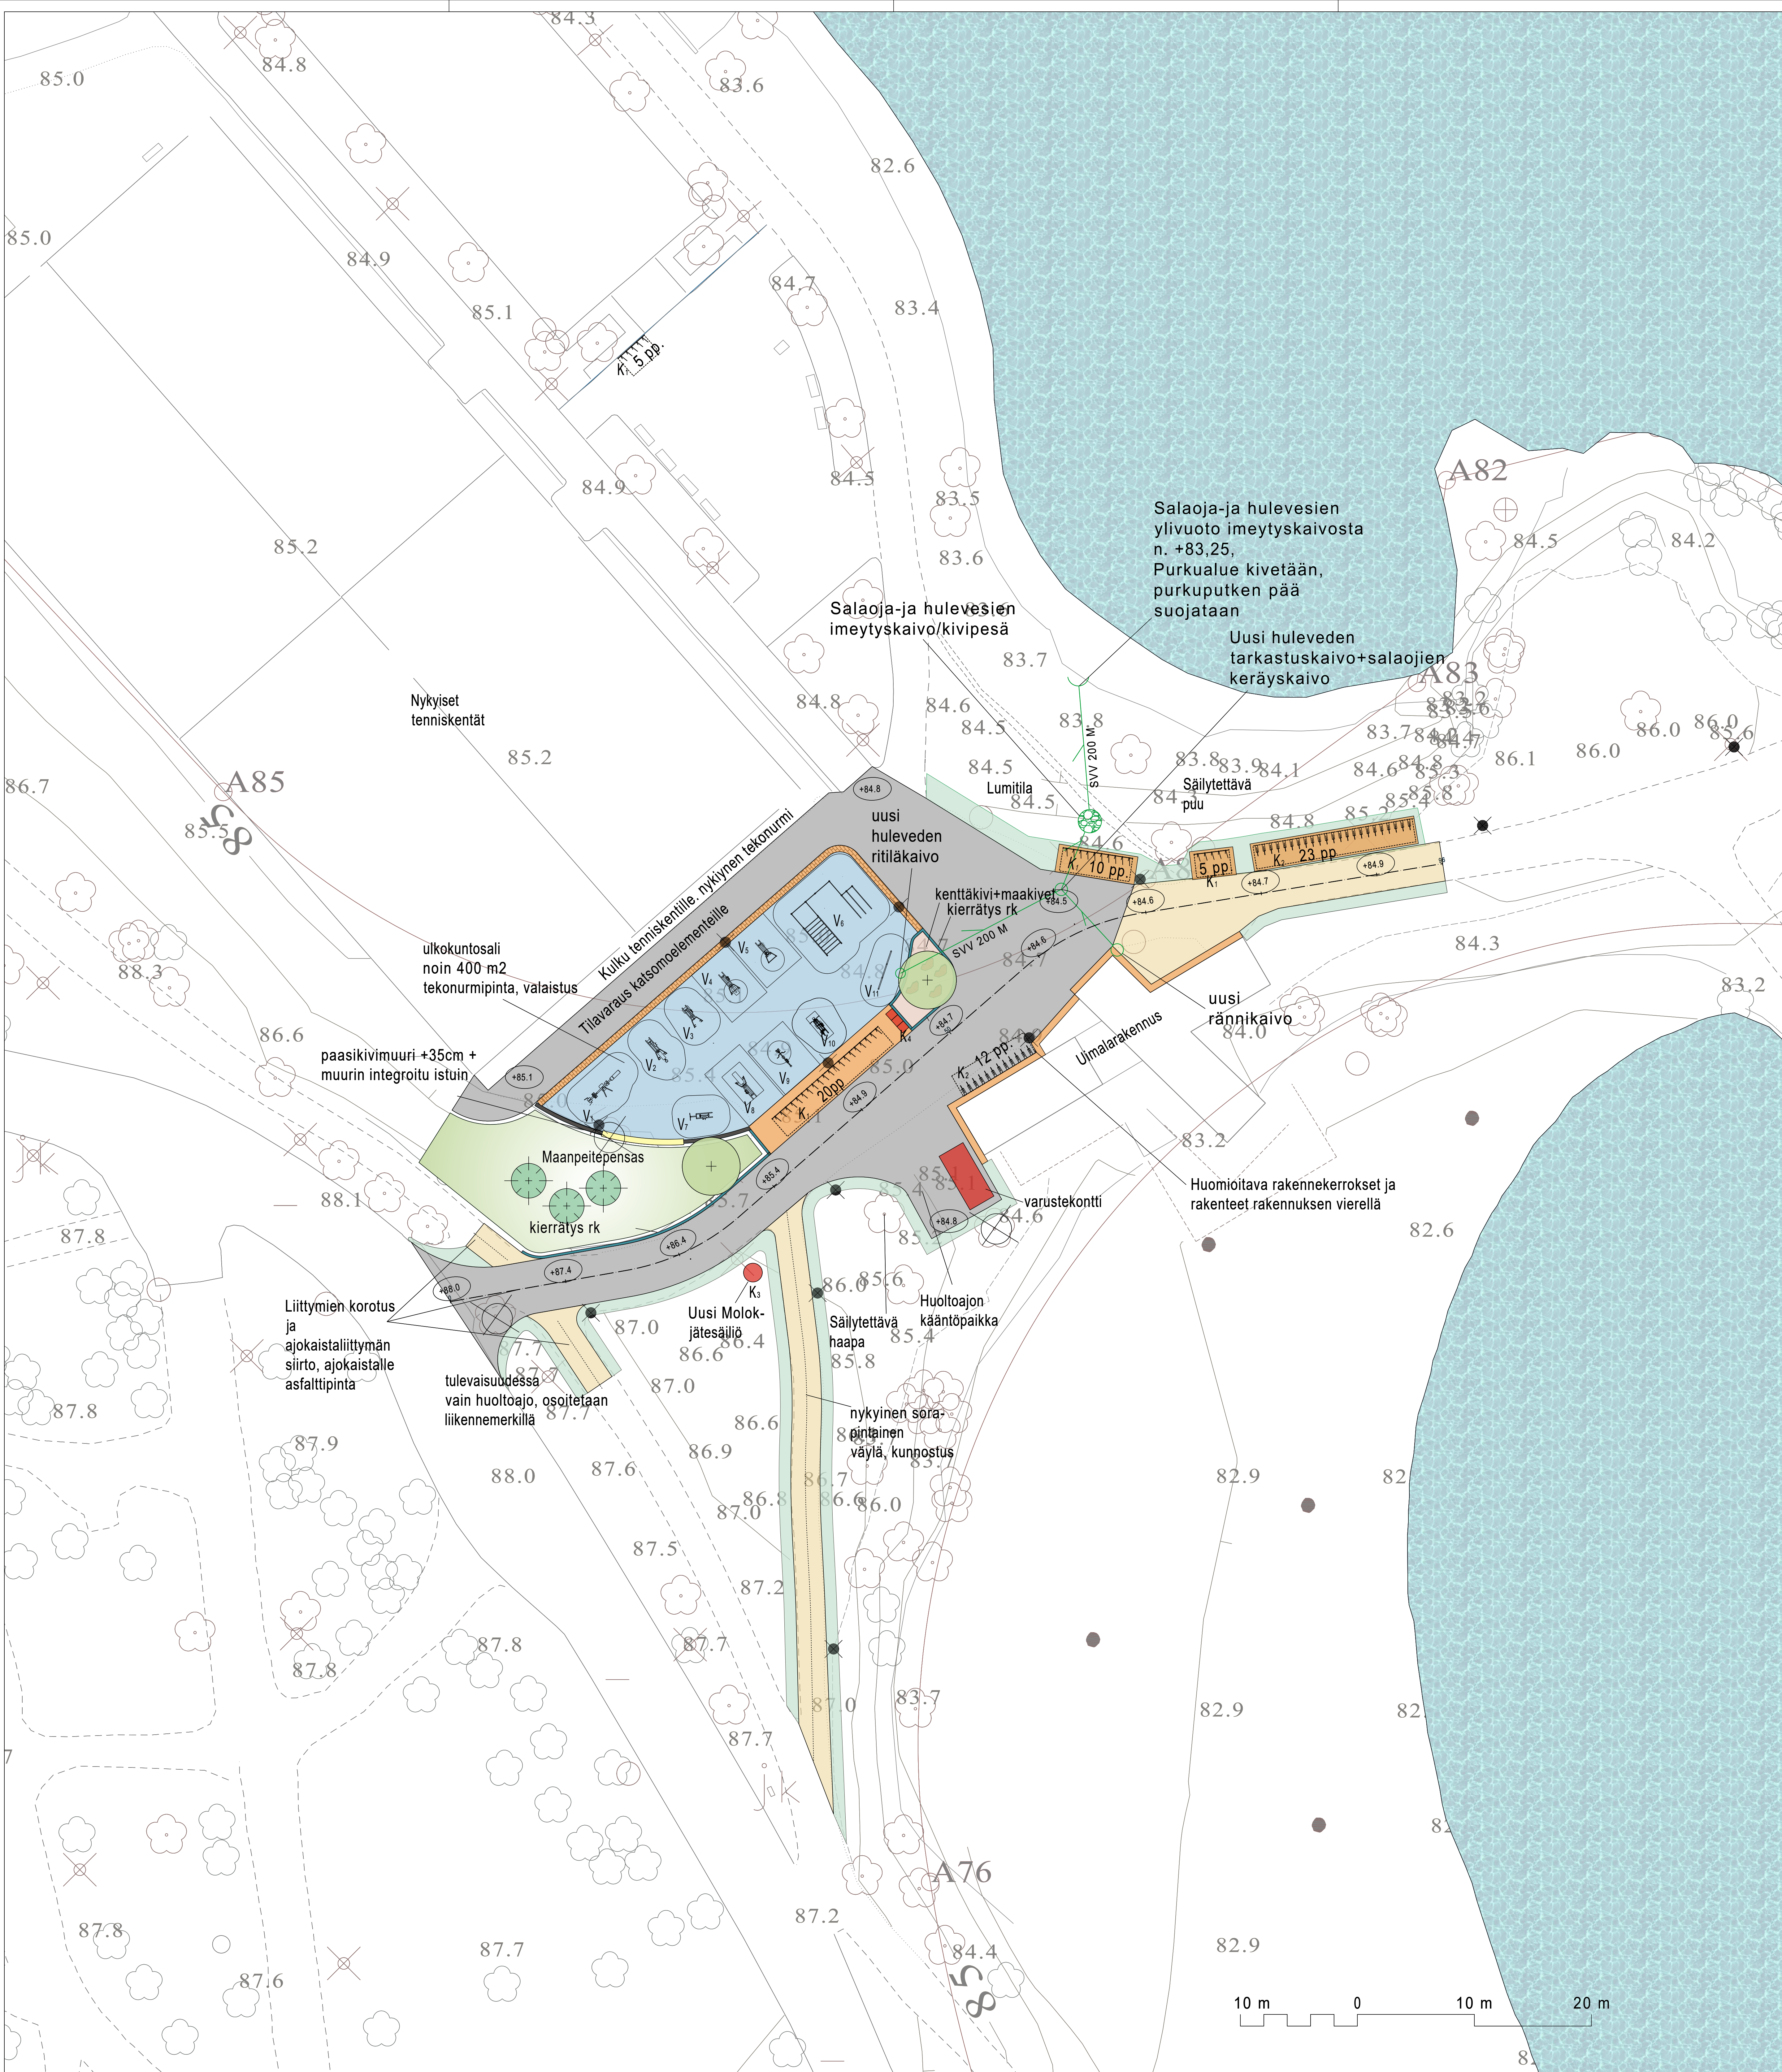

MERKINTÖJEN SELITYKSET

- +84.8 Suunniteltu korko
- Poistettava puu
- Asfalttipintainen alue A=790 m²
- Kivituhkapintainen alue A=340 m²
- Polkupyöräpysäköinnin alue A=90 m²
- Betonikiveys alue A=140 m²
- Ulkokuntosali, Tekonurmipintainen alue A=380 m²
- Kenttäkivi + maakivet A=25 m²
- Kierrätys reunakivi 50 m
- Graniitti paasikivi harmaa 20 m
- Penkki, kiinnitys paasikiveen 7 m
- Uusi valaisin
- Nurmikko A3 A=80 m²
- Maanpeitepensas alue A=210 m²
- Pieni lehtipuu
- Kapeakasvuinen havupuu

KUNTOILUVÄLINEET

- V<sub>1</sub> David CLC7 Keskivartalo; selänojennus, dippi ja vatsapenkki
- V<sub>2</sub> David CL31 Vinopenkkipunnerrus
- V<sub>3</sub> David CLFA41 Esteetön etupunnerrus
- V<sub>4</sub> David CL41 Etupunnerrus
- V<sub>5</sub> David CL10 Jalkakyykky
- V<sub>6</sub> Puuha SW002 Street Workout M, putoamiskorkeus 1300 mm
- V<sub>7</sub> David CL70 Hauskääntö
- V<sub>8</sub> David CL30 Penkkipunnerrus
- V<sub>9</sub> David CL23 Vaakasoutu
- V<sub>10</sub> David CL24 Ylävetolaite
- V<sub>11</sub> Puuha T920010 Leukapuomi, putoamiskorkeus 1320 mm

KALUSTEET JA VARUSTEET

- K<sub>1</sub> Cyklos Delta cc600 pyöritelneet yhteensä 40 paikkaa, (8 kpl viiden paikan telineitä)
- K<sub>2</sub> Bikekeeper Groun Base pyöritelneet yhteensä 35 paikkaa
- K<sub>3</sub> Uusi Molok-jätesäiliö
- K<sub>4</sub> Lajitteluroska-astiat 3 kpl, esim Jana

Rakennettavien alueiden rakennekerrokset uusitaan, alueet salaojitetaan ja tasausa muotoillaan hieman kuivatuksen parantamiseksi. Uusille alueille tulee uudet 0,9 m rakennekerrokset paitsi kivituhkapintaiselle uudelle väylälle tulee 0,55 m kerrokset.

Kuivatus ja rakennekerrokset esitetään tarkemmin rakennussuunnitelmassa.



KORKEUSJÄRJESTELMÄ N2000  
KOORDINAATTIJÄRJESTELMÄ ETRS-GK27  
Litte on allekirjoitettu koneellisesti Kuopion kaupungin asianhallintajärjestelmässä.  
Allekirjoituksen oikeellisuuden voi todentaa kirjasta.

|                                                                                |  |                      |                            |                |
|--------------------------------------------------------------------------------|--|----------------------|----------------------------|----------------|
| C                                                                              |  |                      |                            |                |
| B                                                                              |  |                      |                            |                |
| A                                                                              |  |                      |                            |                |
| MAALISITÄYDINNYS                                                               |  | PIKÄYS               | NIM                        |                |
| Kohde                                                                          |  | Piirustuksen sisältö | Mittakaava                 |                |
| Väinölänniemi 001                                                              |  | ASEMAPIIRUSTUS       | 1:200                      |                |
| Väinölänniemen vanha p-alue                                                    |  | Piirustaja           | VIHERSUUNNITELMA           |                |
| ulkokuntosali, liikennöintimuutokset ja polkupyöräpysäköinti, Yleissuunnitelma |  | Päiväys              | 12.11.2021                 | Suom. alus 101 |
| KUOPIO                                                                         |  | Hyv.                 | A. Räsänen                 | Alus 6333/2021 |
| KAUPUNKISUUNNITTELUVALVELUT, KUNNALLISTEKNISEN SUUNNITTELU                     |  | Asenn. tek.          | P. Soininen                |                |
| PL 1097 (SUOKATU 42), 70111 KUOPIO                                             |  | Suunn. tek.          | J. Korhonen/M. Nikkalainen | Pie. m         |
| 017182 111, www.kuopio.fi                                                      |  | Piir.                | J. Korhonen                | VIH2517        |