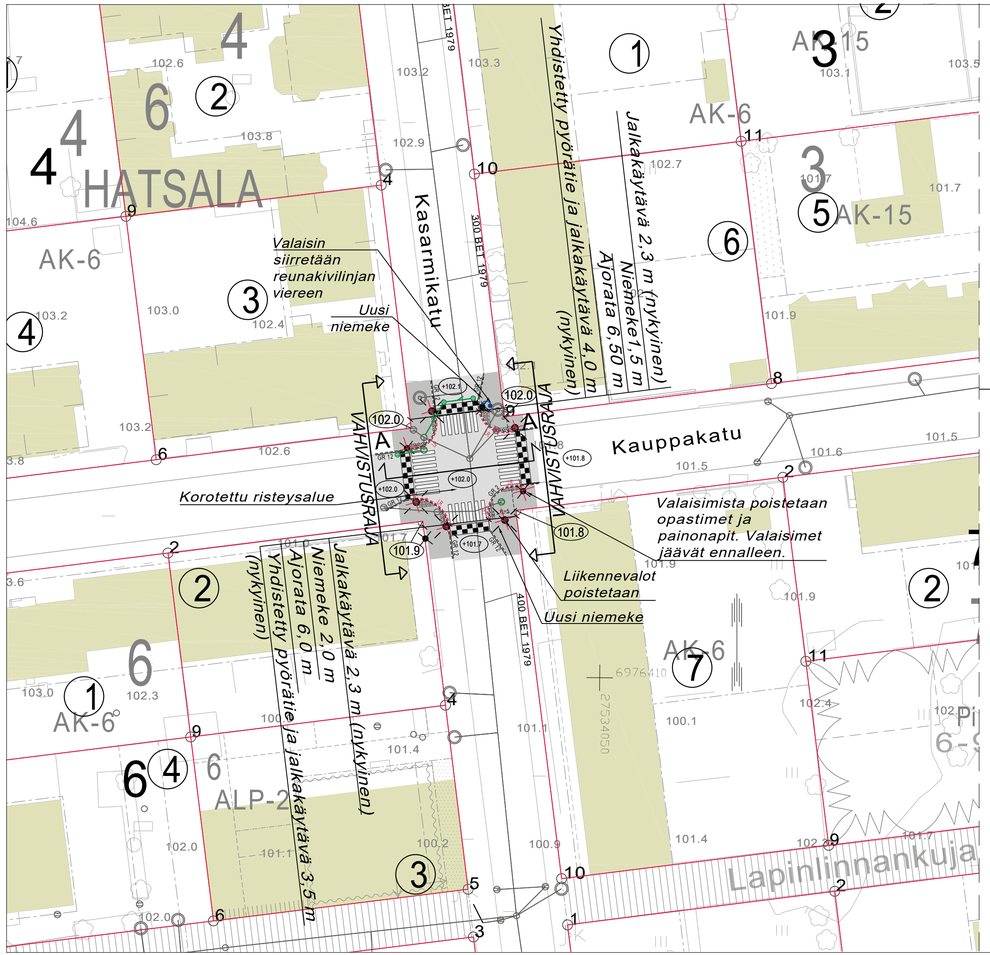

Tyyppipoikkileikkaus
A - A

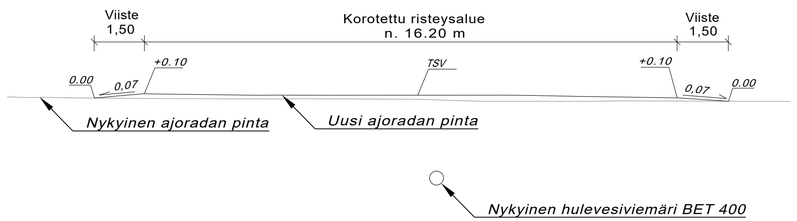

MERKINTÖJEN SELITYKSET

11	Kiinteistönumero
23	Korttelin numero
83.5	Maanpinnan korkeus, nykyinen
+90.2	Korkomerkinnät, suunnitellut
	Reunatuki (V170), karkeahakattu luonnonkivi. Numero osoittaa reunatuen näkymän esim. 12 =120 mm
	Luiskattu reunakivi
	Asfaltti, ajorata
	Asfaltti, jalankulku- ja pyöräilyväylä
	Suojatie
	Hulevesiviemärit, nykiyiset
	Hulevesikaivo, nykyiset
	Valaisinpylväs nykyiset
	Liikennevalopylväs nykyiset

Ohjeellinen hulevesijärjestelmä

	Hulevesiviemäri, suun.
	Hulevesikaivo, suun.

Suunnitelma-aineisto © Kuopion kaupunki 2021

KORKEUSJÄRJESTELMÄ N2000
KOORDINAATTIJÄRJESTELMÄ ETRS-GK27

Liite on allekirjoitettu koneellisesti Kuopion kaupungin asianhallintajärjestelmässä.
Allekirjoituksen oikeellisuuden voi todentaa kirjaamosta.

	MUUTOS/TÄYDENNYS	PÄIVÄYS	NIMI
C			
B			
A			

Kohde
HATSALA 6
KAUPPAKATU-KASARMIKATU
Korotettu risteysalue

Piirustuksen sisältö
ASEMAPIIRUSTUS — Mittakaava *1:500*
POIKKILEIKKAUS — *1:100*

Piirustuslaji
KATU- JA HULEVESISUUNNITELMA

KUOPIO
KAUPUNKISUUNNITTELUPALVELUT, KUNNALLISTEKNINEN SUUNNITTELU
PL 1097 (SUOKATU 42), 70111 KUOPIO
(017)182 111, www.kuopio.fi

Päivätys	*9.11.2021*	Suunn. alue	*101*
Hyv.	*A.RÄSÄNEN*	As.nro	*10172/2021*
Asemak. tark.		Projektinro	*0131*
Suunn./Tark.	*J.KORHONEN*	Piir. nro	*1*
Piirt.			