


**Liite 1: Tontin väliaikaiset autopaikat LPY-tontilla
297-13-32-1.**

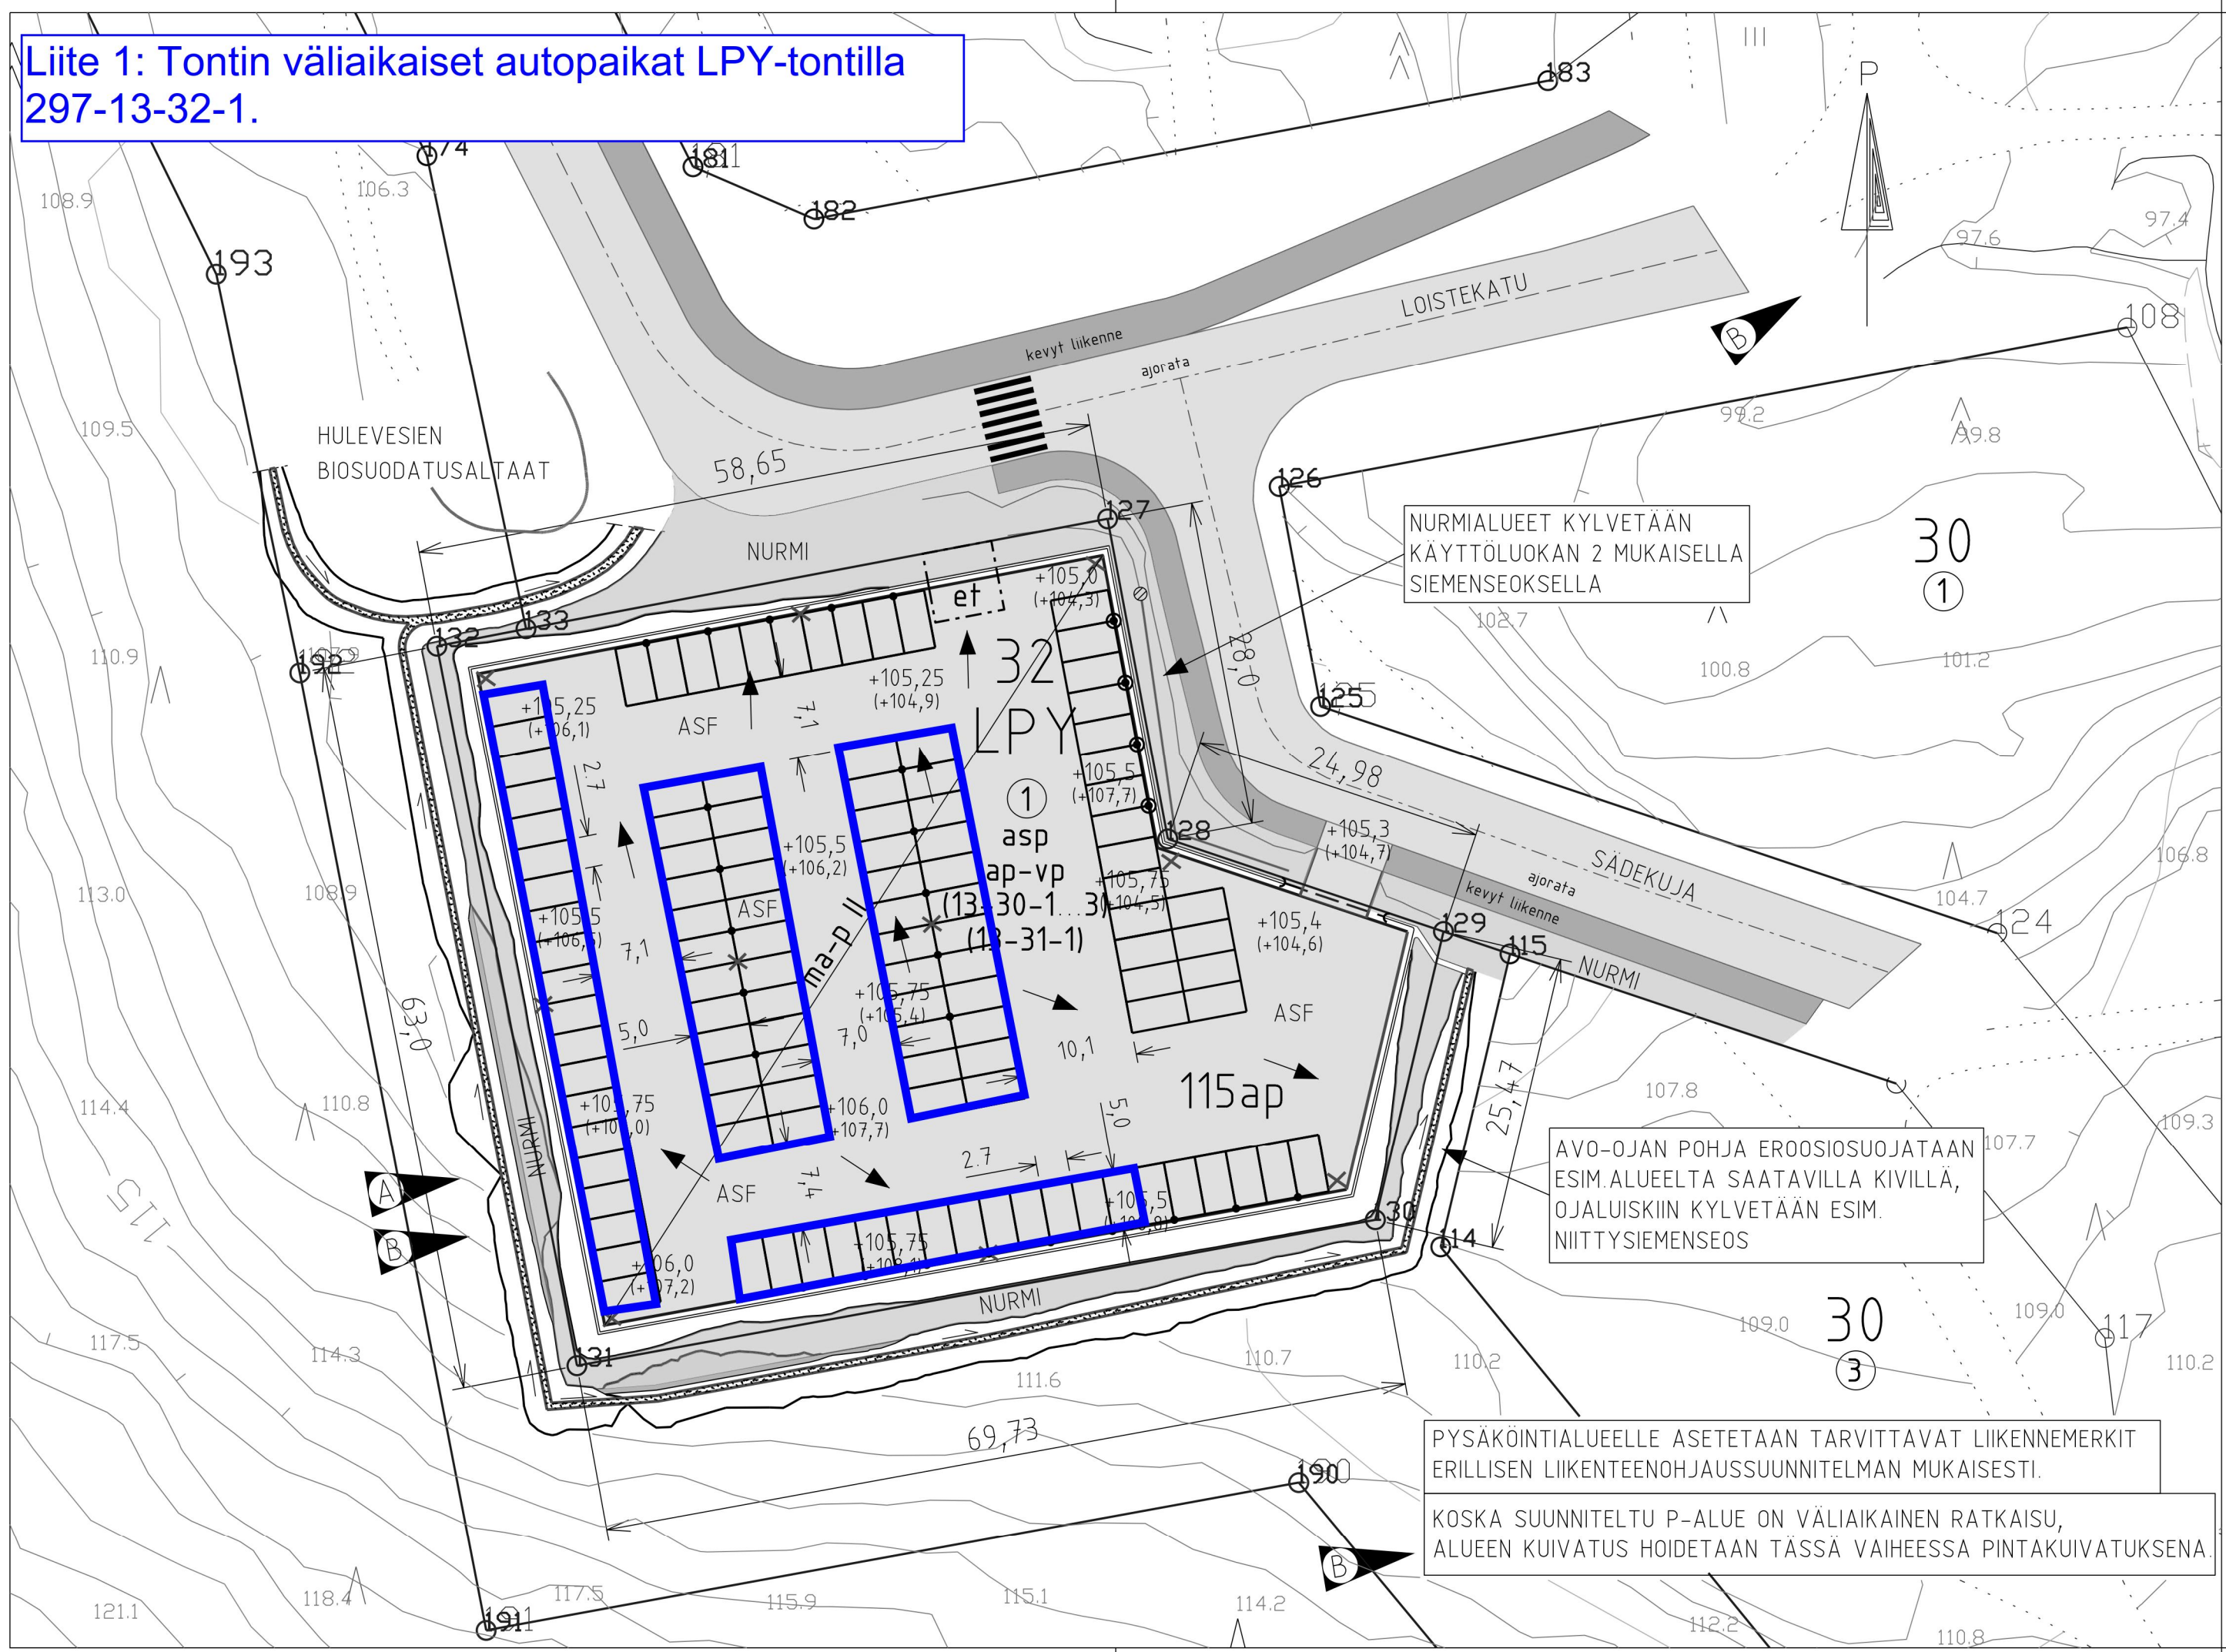

NURMIALUEET KYLVETÄÄN
KÄYTTÖLUOKAN 2 MUKAISILLA
SIEMENSEOKSELLA

AVO-OJAN POHJA EROOSIOSUOJATAAN
ESIM.ALUEELTA SAATAVILLA KIVILLÄ,
OJALUISKIIN KYLVETÄÄN ESIM.
NIITTYSIEMENSEOS

PYSÄKÖINTIALUEELLE ASETETAAN TARVITTAVAT LIIKENNEMERKIT
ERILLISEN LIIKENTEENOHAUSSUUNNITELMAN MUKAISESTI.
KOSKA SUUNNITELTU P-ALUE ON VÄLIAIKAINEN RATKAISU,
ALUEEN KUIVATUS HOIDETAAN TÄSSÄ VAIHEESSA PINTAKUIVATUKSENA.

MERK...
+
(-)
TOM...
(13-
[ma-
[