

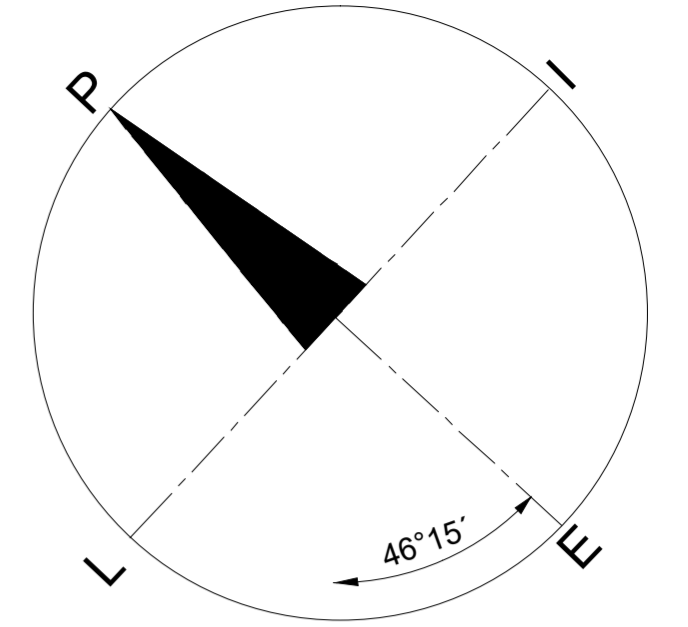


T/kem-2
 1ap/500Tm2
 hule-13
 h-1=50
 e=0.20
 mka-5
 geo-1
 ark-w
 ym-9
 sw-1

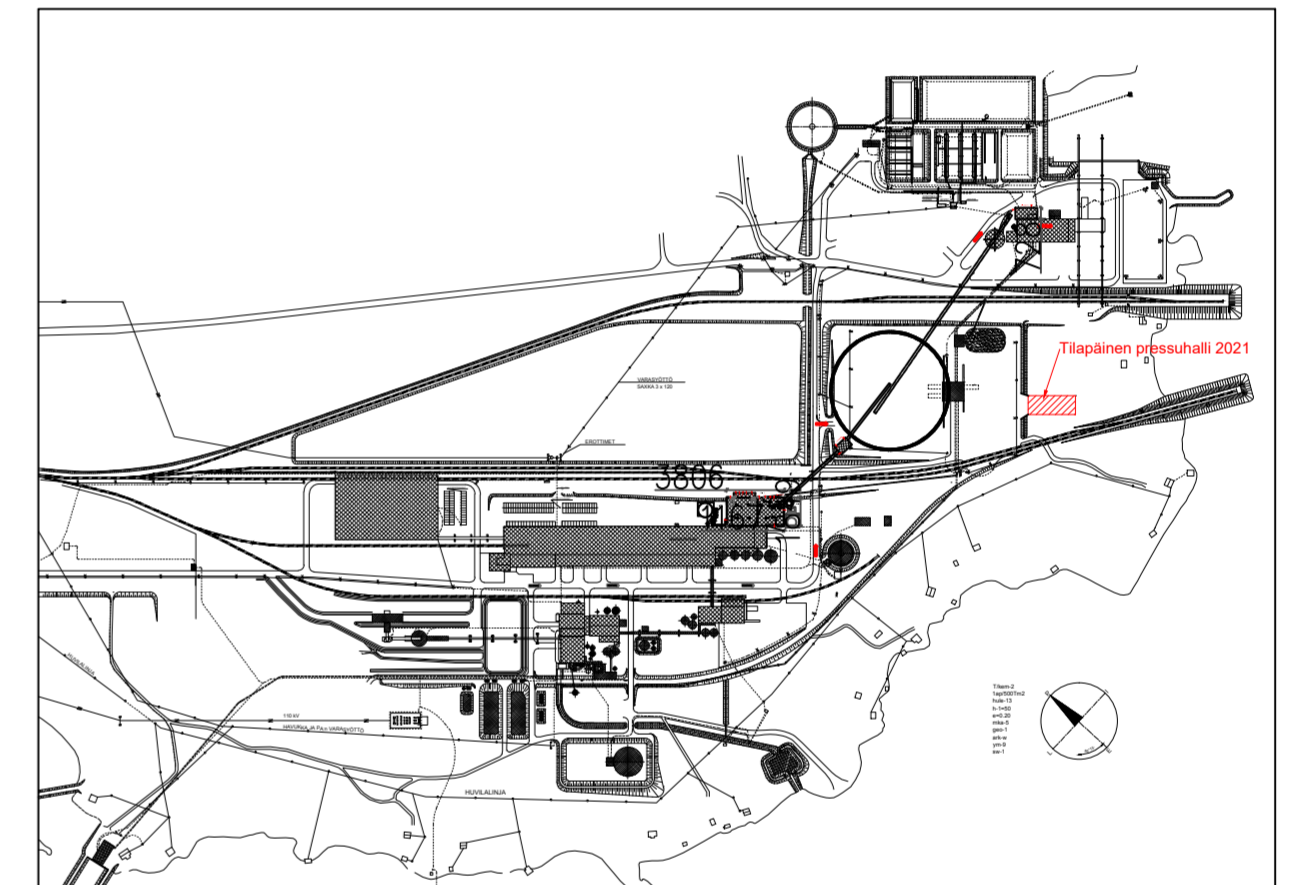

UUSI TILAPÄINEN PRESSUHALLI:
 Rakennuksen kerrosala 1000 m2
 Rakennuksen tilavuus 7000 m3

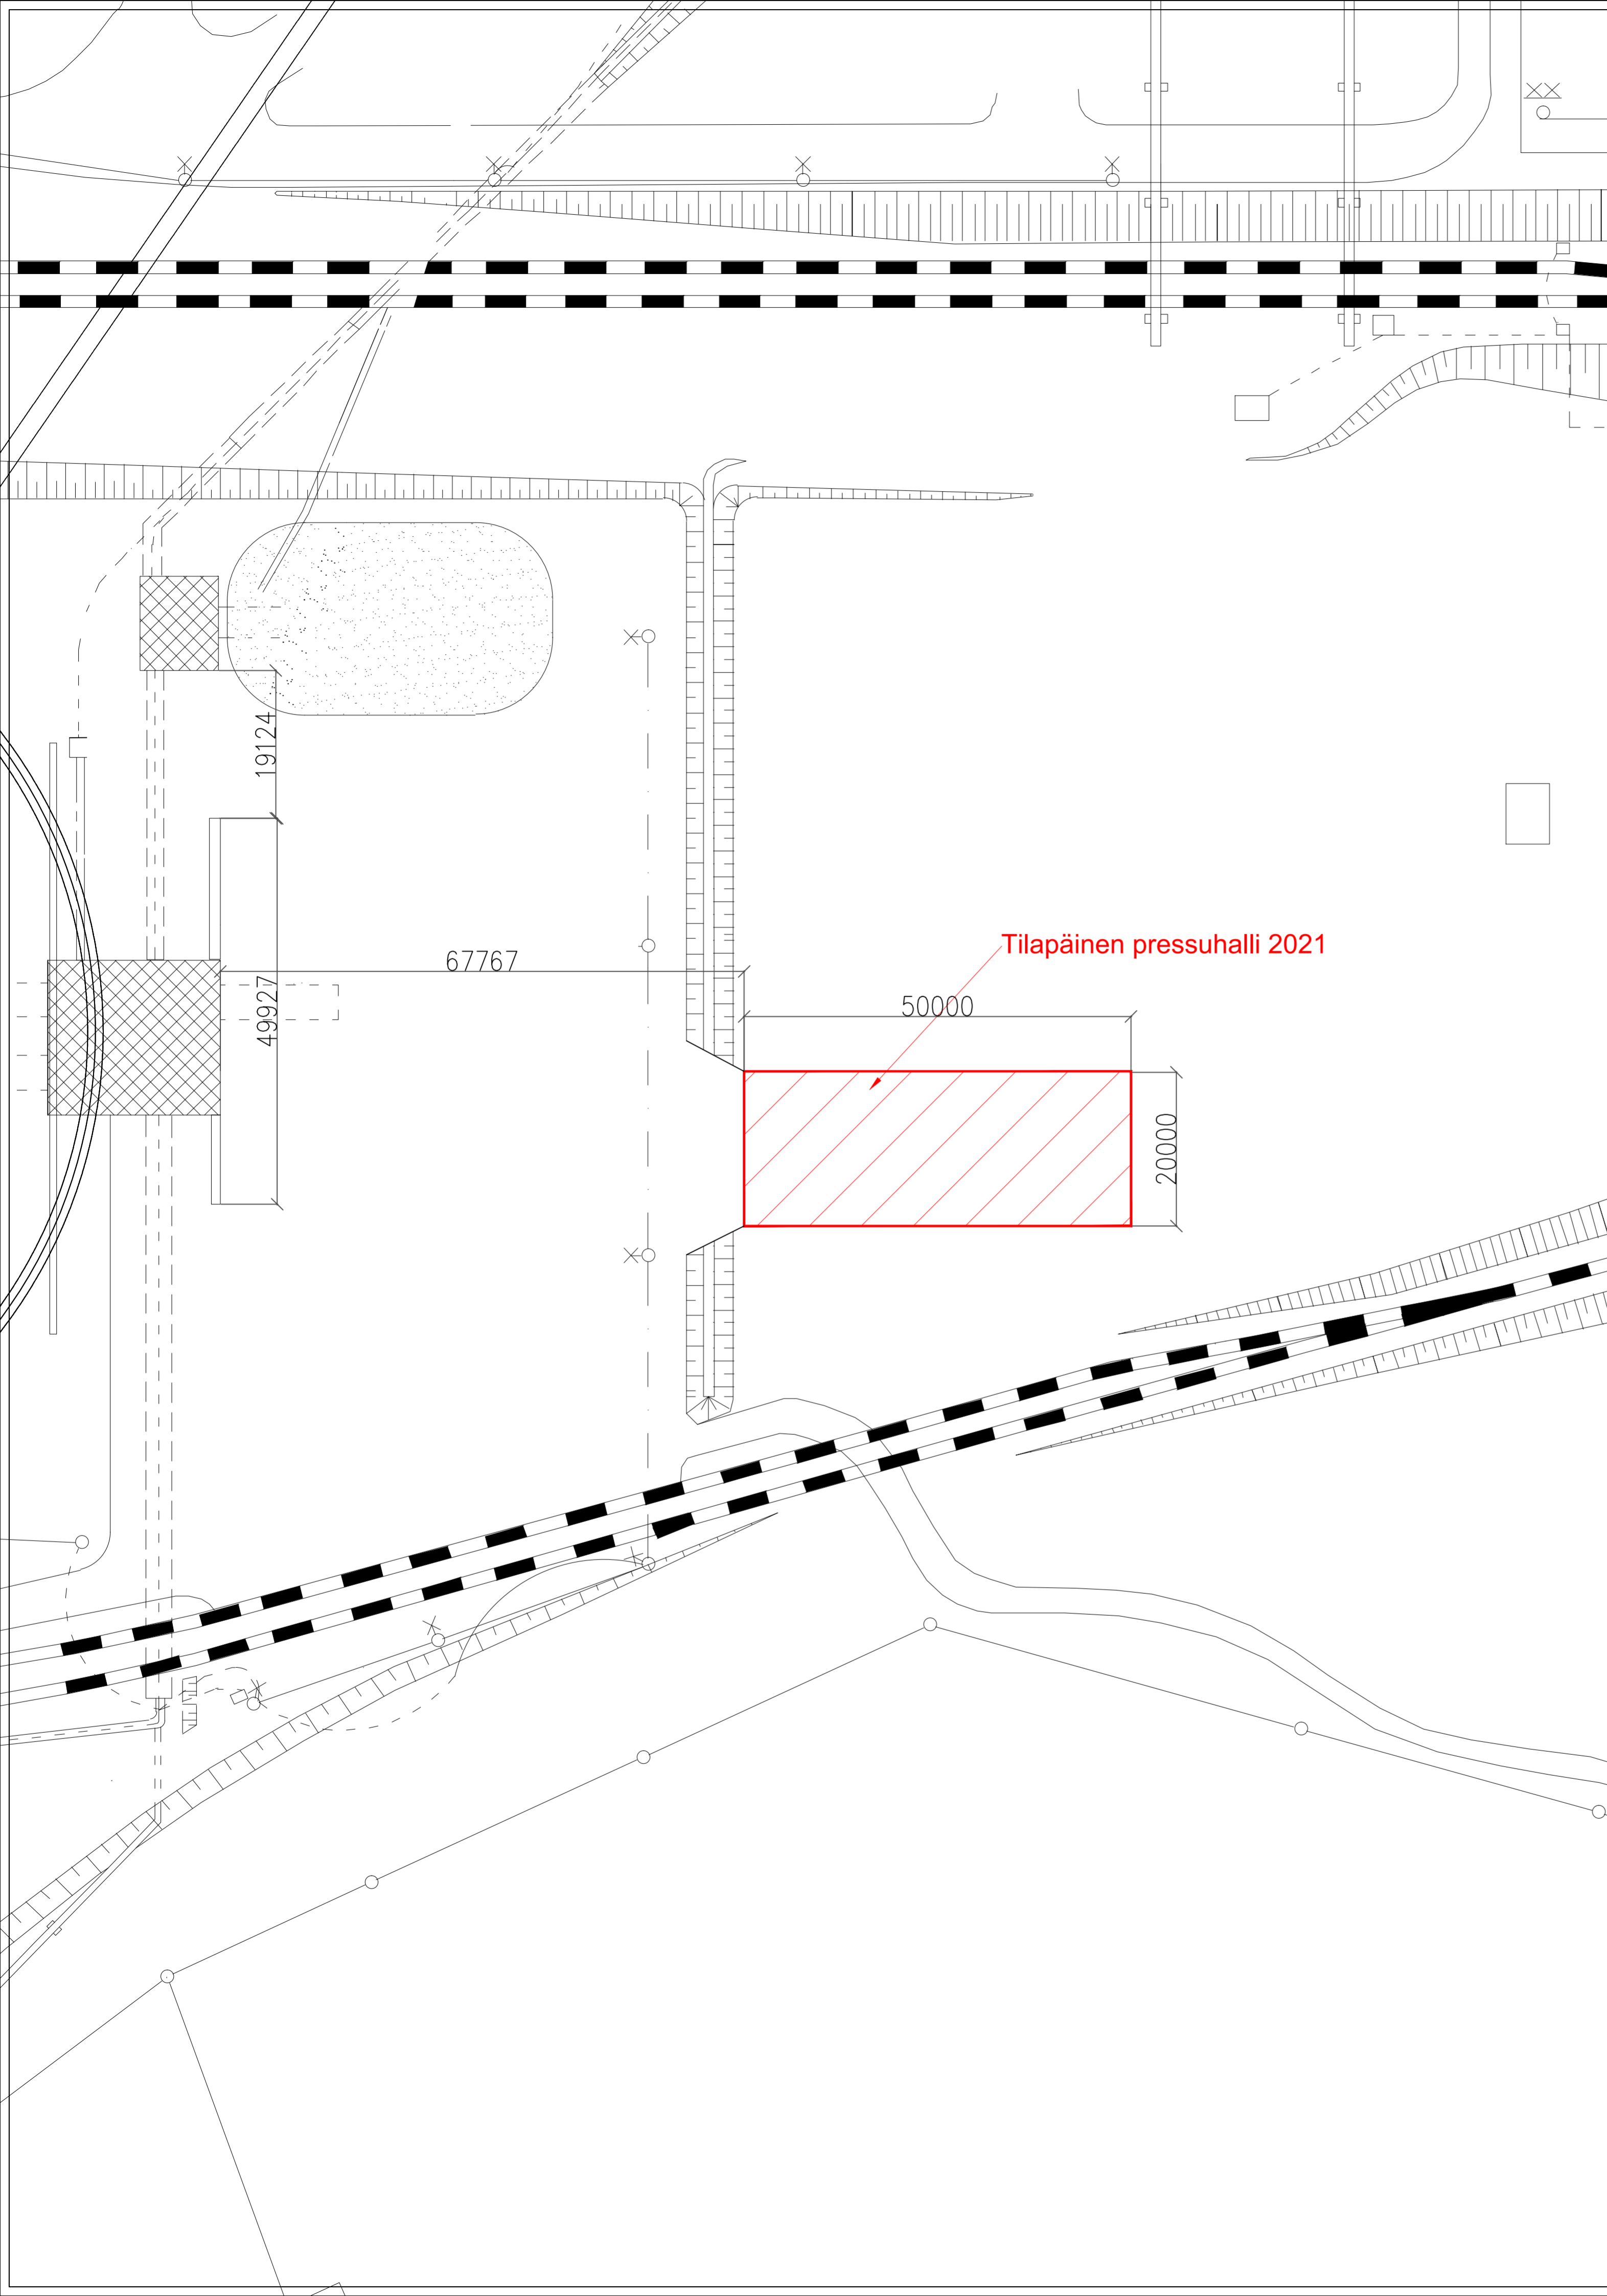

REV.	MUUTOS	SUUN.	TARK.	HYV.	PVM.
KAUP. OSAKYILÄ	KORTTELITILIA	TONTTINRNO	VIRANOMAISTEN ARKISTOMERKINTÖJÄ VARTEN	RATU	
SAVILAHTI	SORSASALO	1.97			
RAKENNUKSEN NRO/ RAKENNUS					
RAKENNUSTOIMENPIDE			PIIRUSTUSLAJI		JUOKSEVA NRO.
UUDISRAKENNUS			PÄÄPIIRUSTUS		
VASTAAVA SUUNNITELIJÄ					PVM.
HENRI SAVOLAINEN			<i>Henri Savolainen</i>		
KOHDE			PIIRUSTUKSEN SISÄLTÖ		MITTAKAAVAT
MONDI POWERFLUTE			PVC-VARASTOHALLI		
SORSASALO			ASEMAPIIRROS		1:500
PL 57					
70101 KUOPIO					
SUUNN.			PVM.		
HS			6.10.2021		
TARK.			HYV.		
PI			HS		
SUUNNIT. ALA			TYÖNUMERO		MUUTOS
Powerflute			BMS		
ARK			18503136		ASIAKIRJALAJI
					R01