


LEIKKAUS 2 - 2

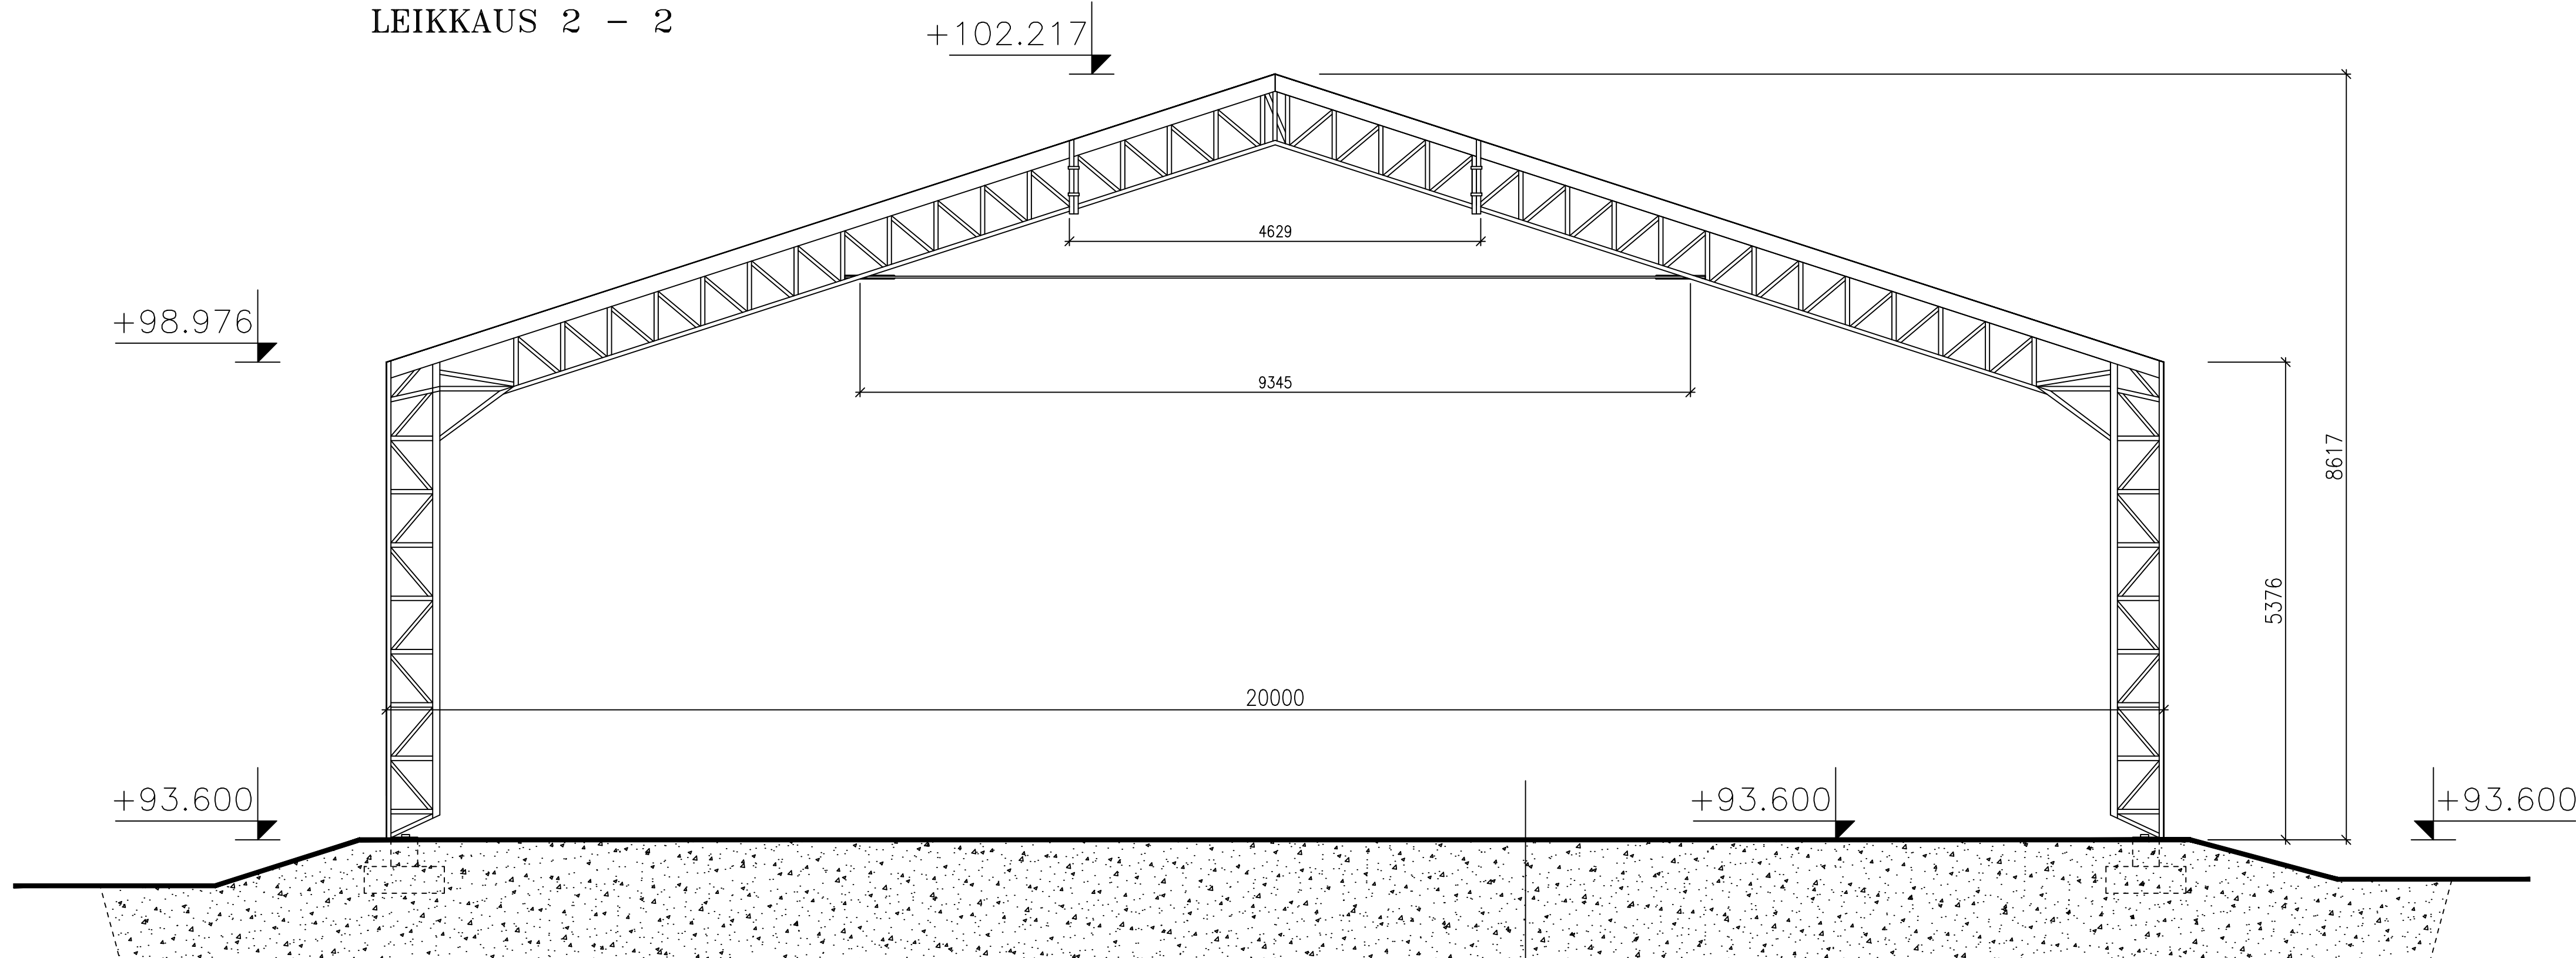

- kulutuskerros # 0 - 32 murske 50 mm
- Kantava kerros #0 - 63mm murske 300mm
- jakavakerros # 0- 90mm 300mm
- suodatinkerros 300mm

REV.		MUUTOS		SUUN.	TARK.	HYV.	PVM.
KÄUP. OSAIKYLÄ	KORTTELITILA	TONTTINRO	VIIRUSTUKSEN NRO/ RAKENNUS	SUUNNIT. ALA	TYÖNUMERO	ASIAKIRJATUNNUS	ASIAKIRJALAJI
SAVILAHTI	SORSASALO	1.97		ARK	18503139		R01
RAKENNUSTOIMENPIDE				PIIRUSTUSLÄJI		JUOKSEVA NRO.	
UUDISRAKENNUS				PÄÄPIIRUSTUS			
VASTAAVA SUUNNITELIJA				PVM.		MITTAKAAVAT	
HENRI SAVOLAINEN				6.10.2021		1:50	
KOHDE				PIIRUSTUKSEN SISÄLTÖ			
MÖNDI POWERFLUTE				PVC-VARASTOHALLI			
SORSASALO				LEIKKAUS 2-2			
PL 57							
70101 KUOPIO							
SUUNN.				PVM.			
HS				6.10.2021			
TARK.				HYV.			
PI				HS			
Powerflute		BMS		ARK		ASIAKIRJALAJI	
		HOTIJA NELL SERVICE				R01	