


LEIKKAUS 3 - 3

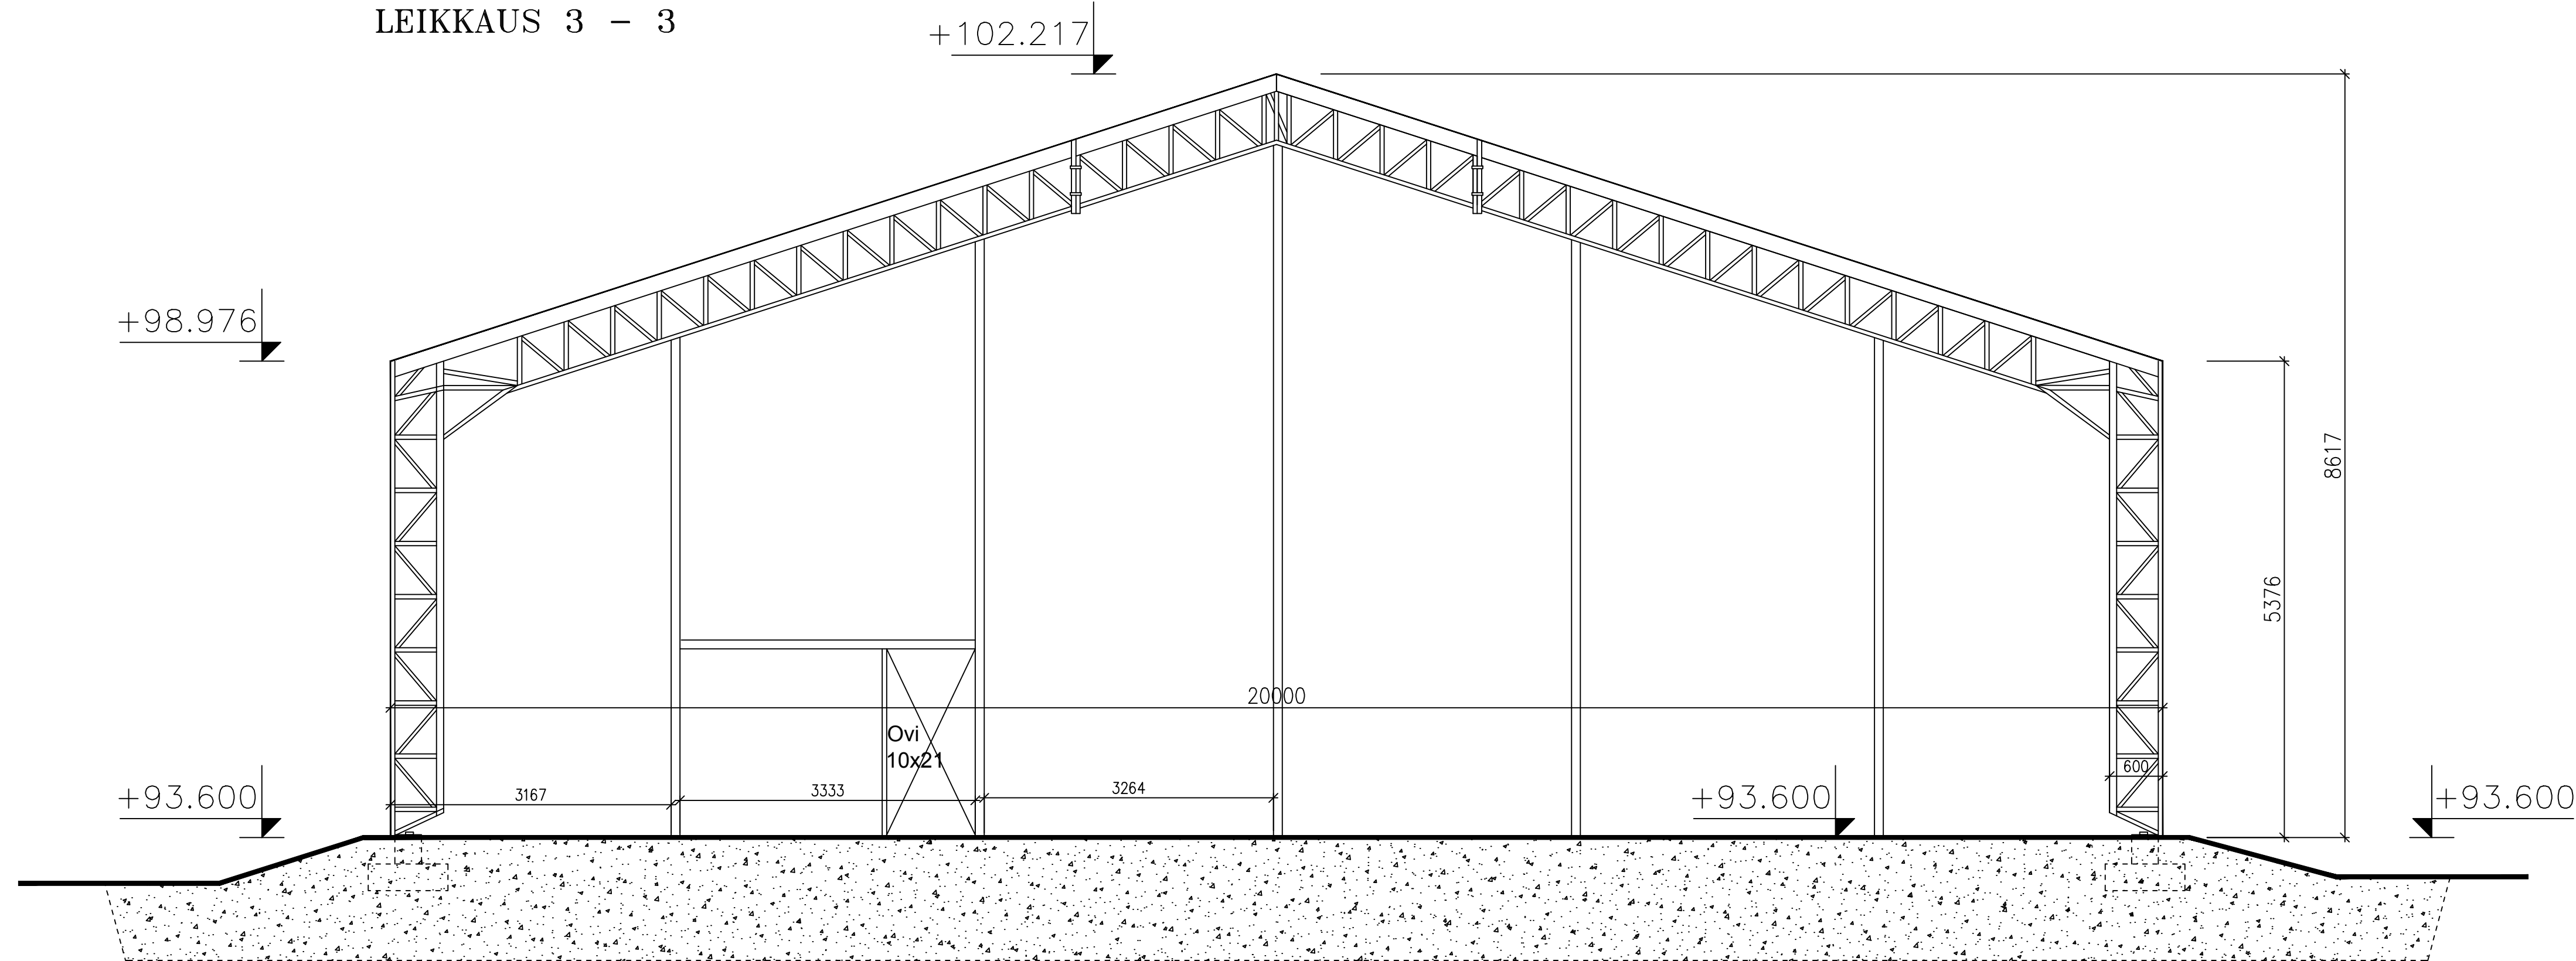

REV.		MUUTOS		SUUN.	TARK.	HYV.	PVM.
KÄUP. OSAKYLÄ		KORTTELITILA		TONTTINRO		VIRANOMAISTEN ARKISTOMERKINTÖJÄ VARTEN	
SAVILAHTI		SORSASALO		1.97		RATU	
RAKENNUKSEN NRO/ RAKENNUS		RAKENNUS		PIIRUSTUSLAJI		JUOKSEVA NRO:	
UUDISRAKENNUS		<i>Henri Savolainen</i>		PÄÄPIIRUSTUS		PVM.	
VASTAAVA SUUNNITTELIJA		HENRI SAVOLAINEN		PIIRUSTUKSEN SISÄLTÖ		MITTAKAAVAT	
KOHDE		MÖNDI POWERFLUTE SORSASALO PL 57 70101 KUOPIO		PVC-VARASTOHALLI		1:50	
SUUNN.		PVM.		SUUNNIT. ALA		TYÖNUMERO	
HS		6.10.2021		ARK		18503140	
TARK.		HYV.		ASIAKIRJATUNNUS		ASIAKIRJALAJI	
PI		HS		18503140		R01	
Powerflute		BMS NOTHING BUT SERVICE		ARK		18503140	
						MUUTOS	
						R01	