


POHJA 1:100

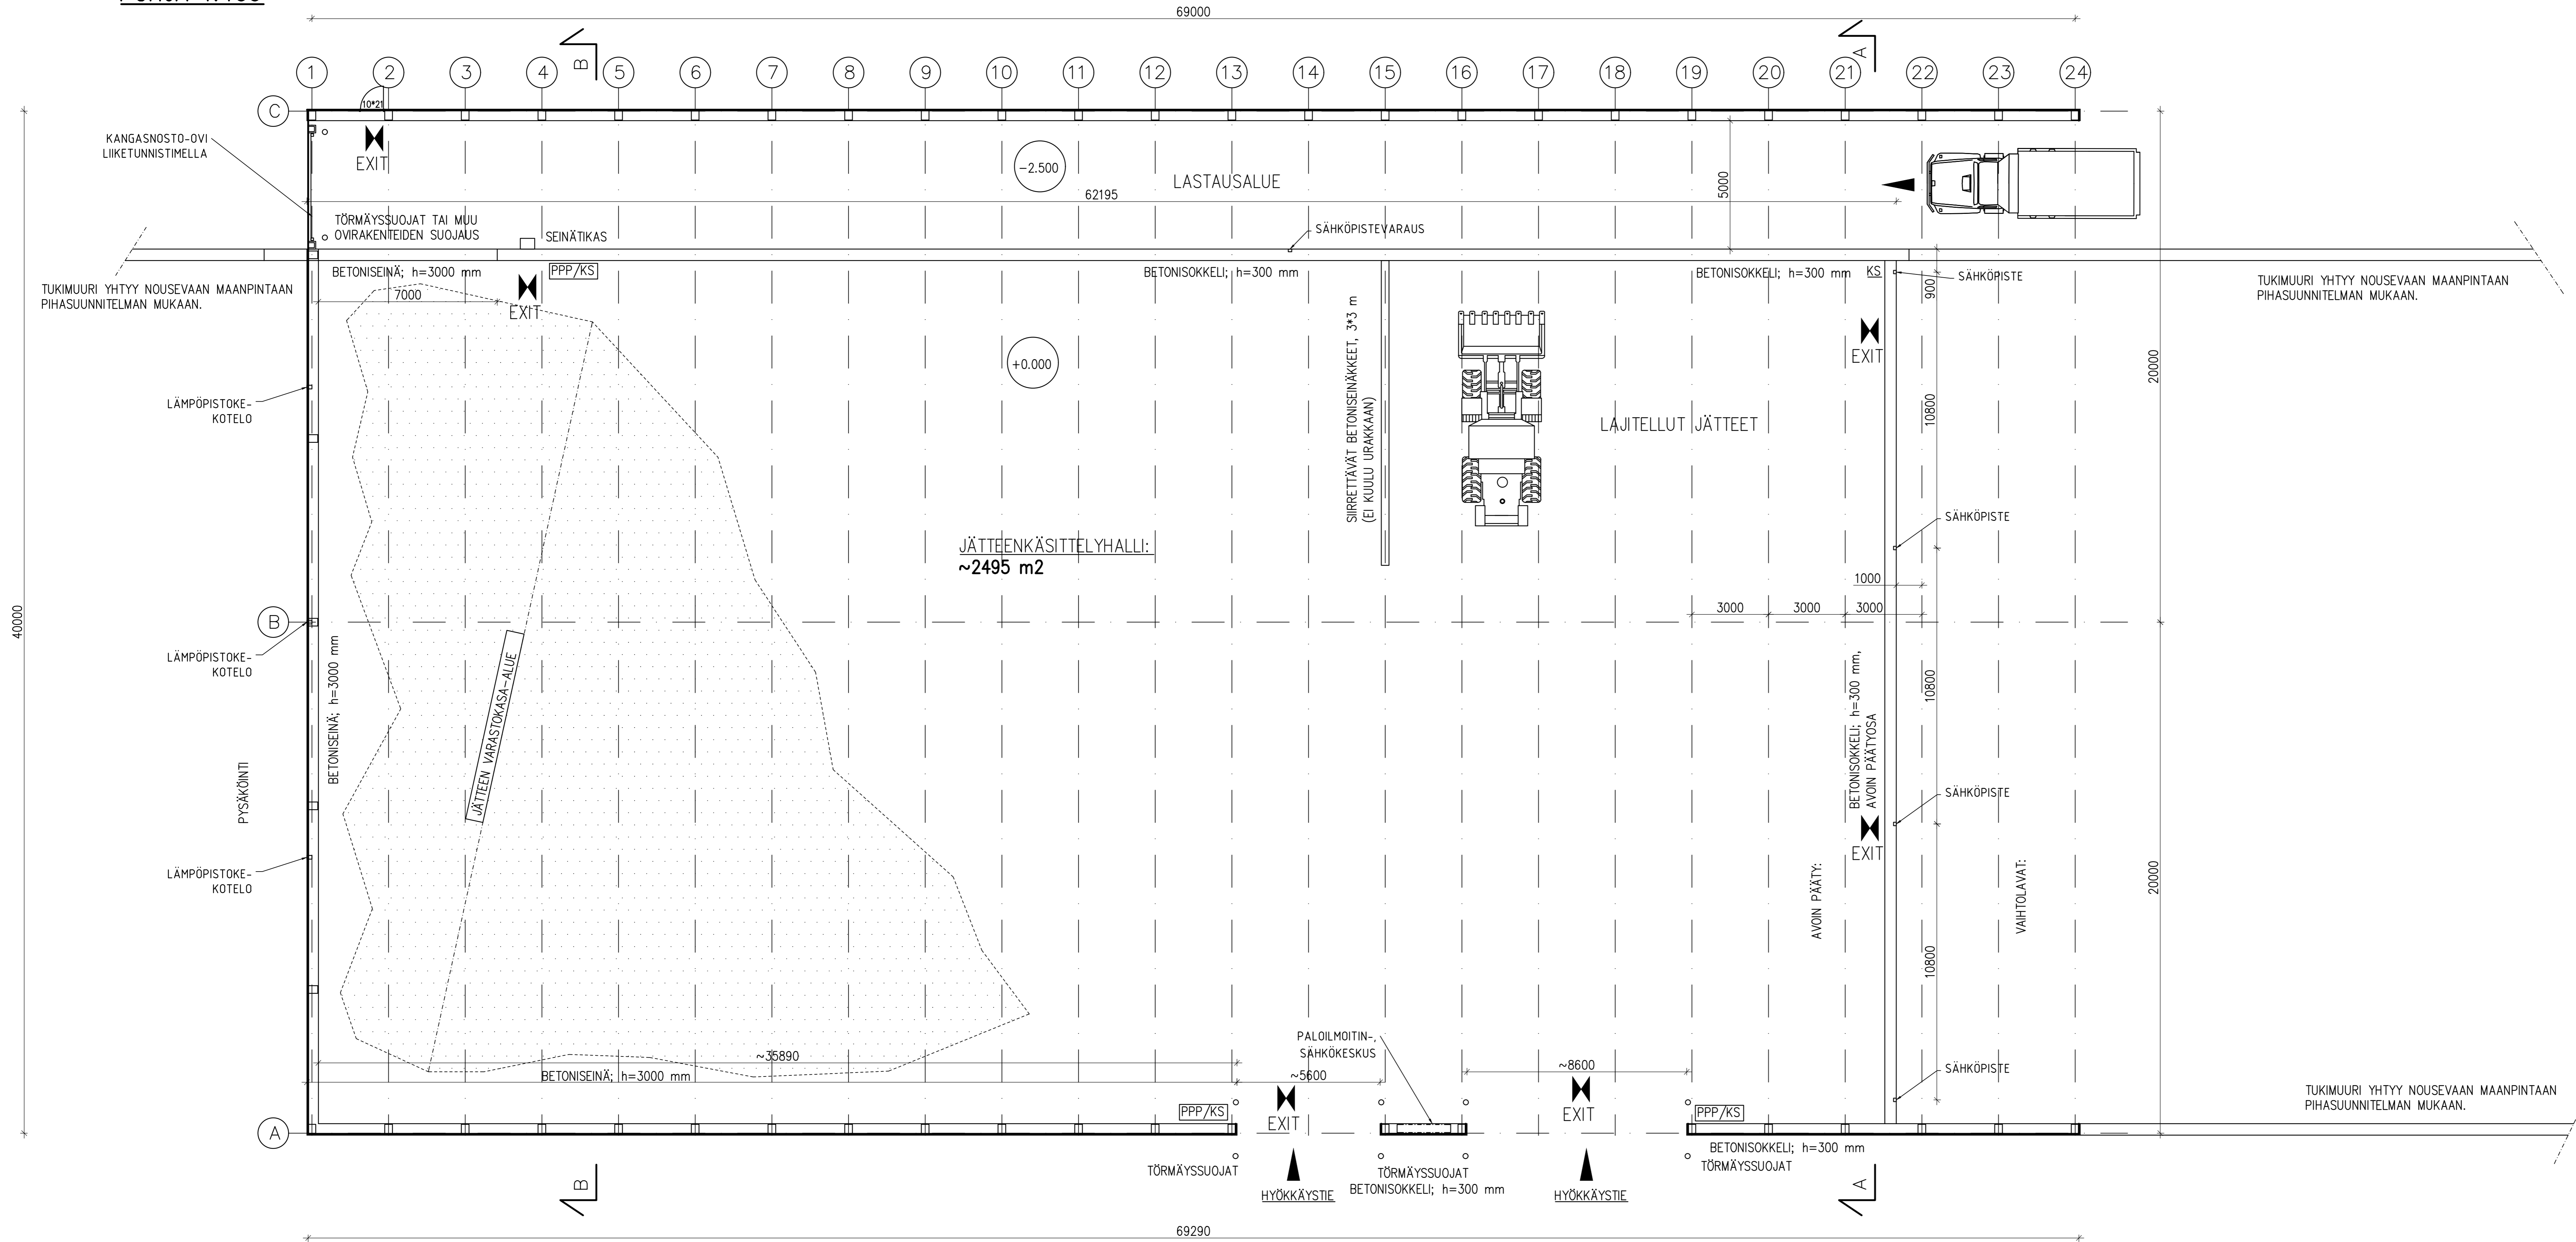

PVC-HALLI (KYLÄ) ~40*69 m

- KERROSALA: 2495 m²
- HARJAKORKEUS: 14,3 m
- TILAVUUS: 29480 m³


PALOTEKNINEN SELVITYS:

- KERROKSEN KÄYTTÖTARKOITUS: JÄTTEENKÄSITTELYHALLI
- *HENKILÖMÄÄRÄ VÄHÄINEN
- *HALLISSA KAMERAVALVONTA

- PALOJUOKKA P3
- KANTAVAT RAKENTEET EI VAATIMUSTA
- PALOVAARALLISUUSLUOKKA 1
- SUOJAUSTASO 2
- *TAVANOMAINEN ALKUSAMMUTUSKALUSTO, PALOPOSTIT JA KÄSISAMMUTTIMET
- *PALOILMOITINJÄRJESTELMÄ
- SAVUNPOISTO 0.25 ... 2% KERROSALASTA

PINTAKERROSLUOKAT:


- KATTO: D-s2, d2
- SEINÄT: D-s2, d2
- LATTIA: -

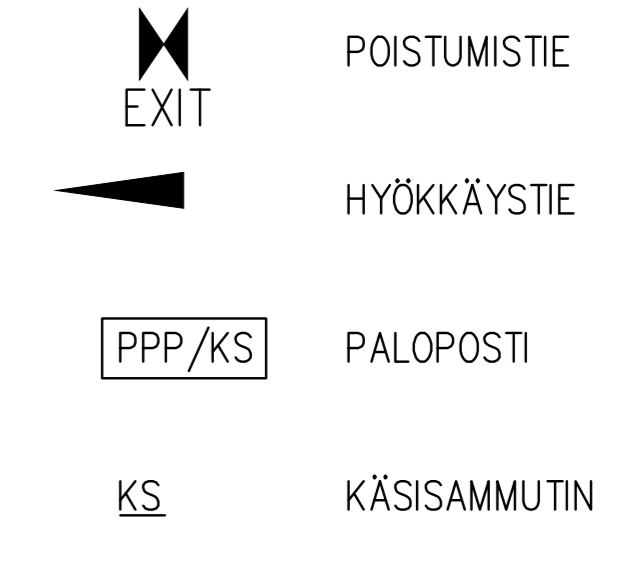


STADARDIN EN-13782 MUKAINEN VÄLIIKAINEN HALLI.

| LIITTYVÄT PIIRUSTUKSET | | INCLUDED DRAWINGS | |
|------------------------|------------|-------------------|-------|
| NUMERO | DWG NUMBER | SISÄLTO | TITLE |
| 001-A | | ASEMAPIIRUSTUS | |
| 003-A | | JULKISIVUT | |
| | | | |
| | | | |

LEIKKAUS A-A 1:100

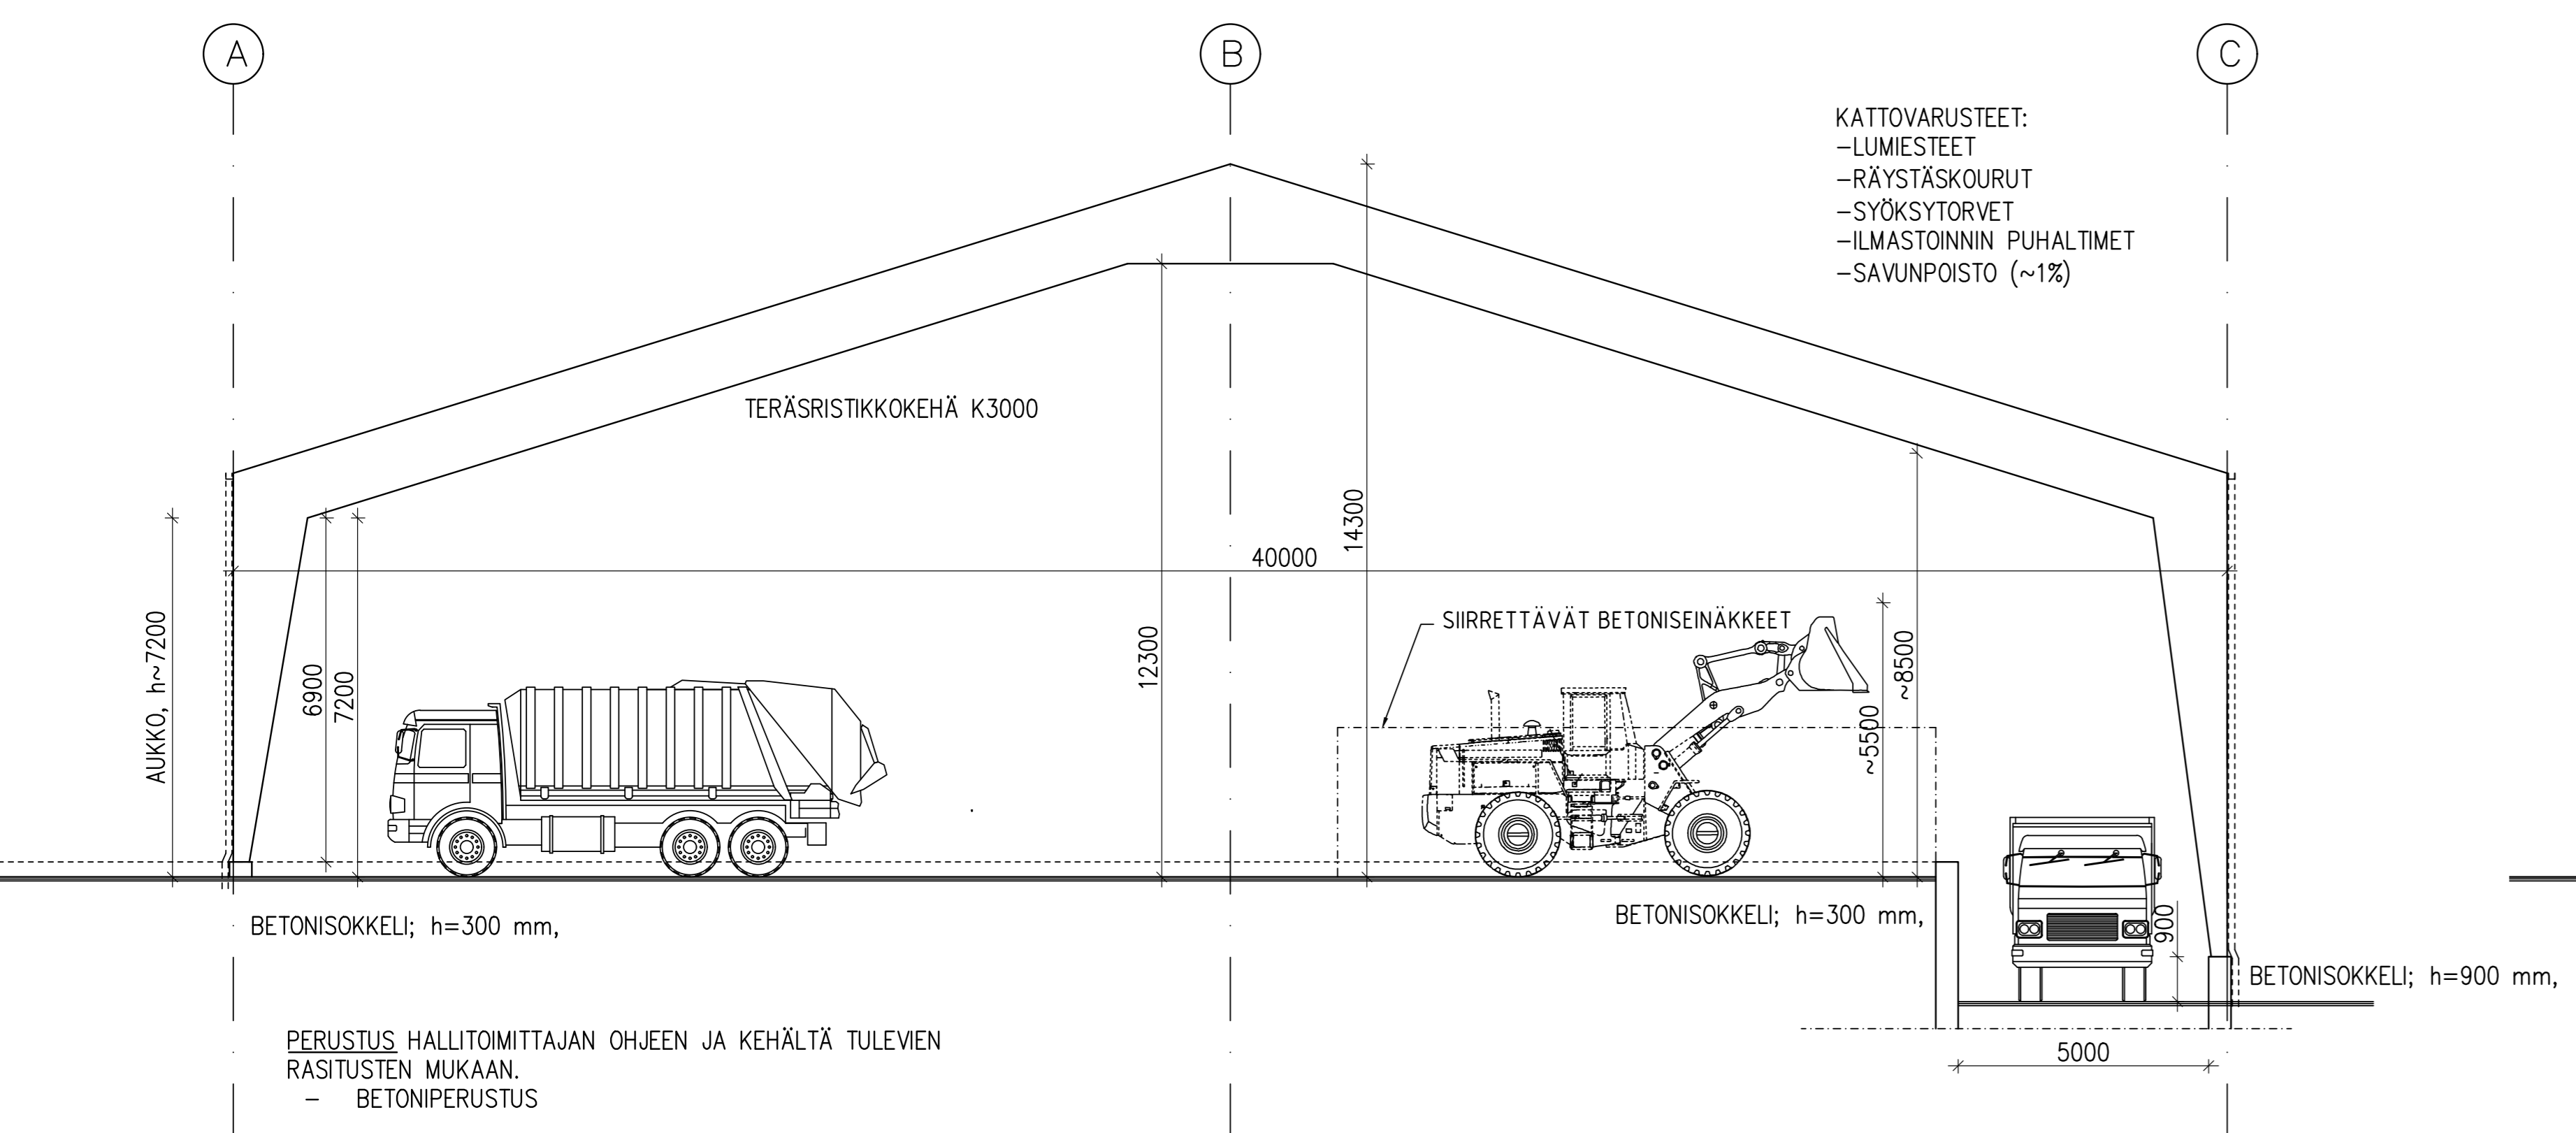

LEIKKAUS B-B 1:100

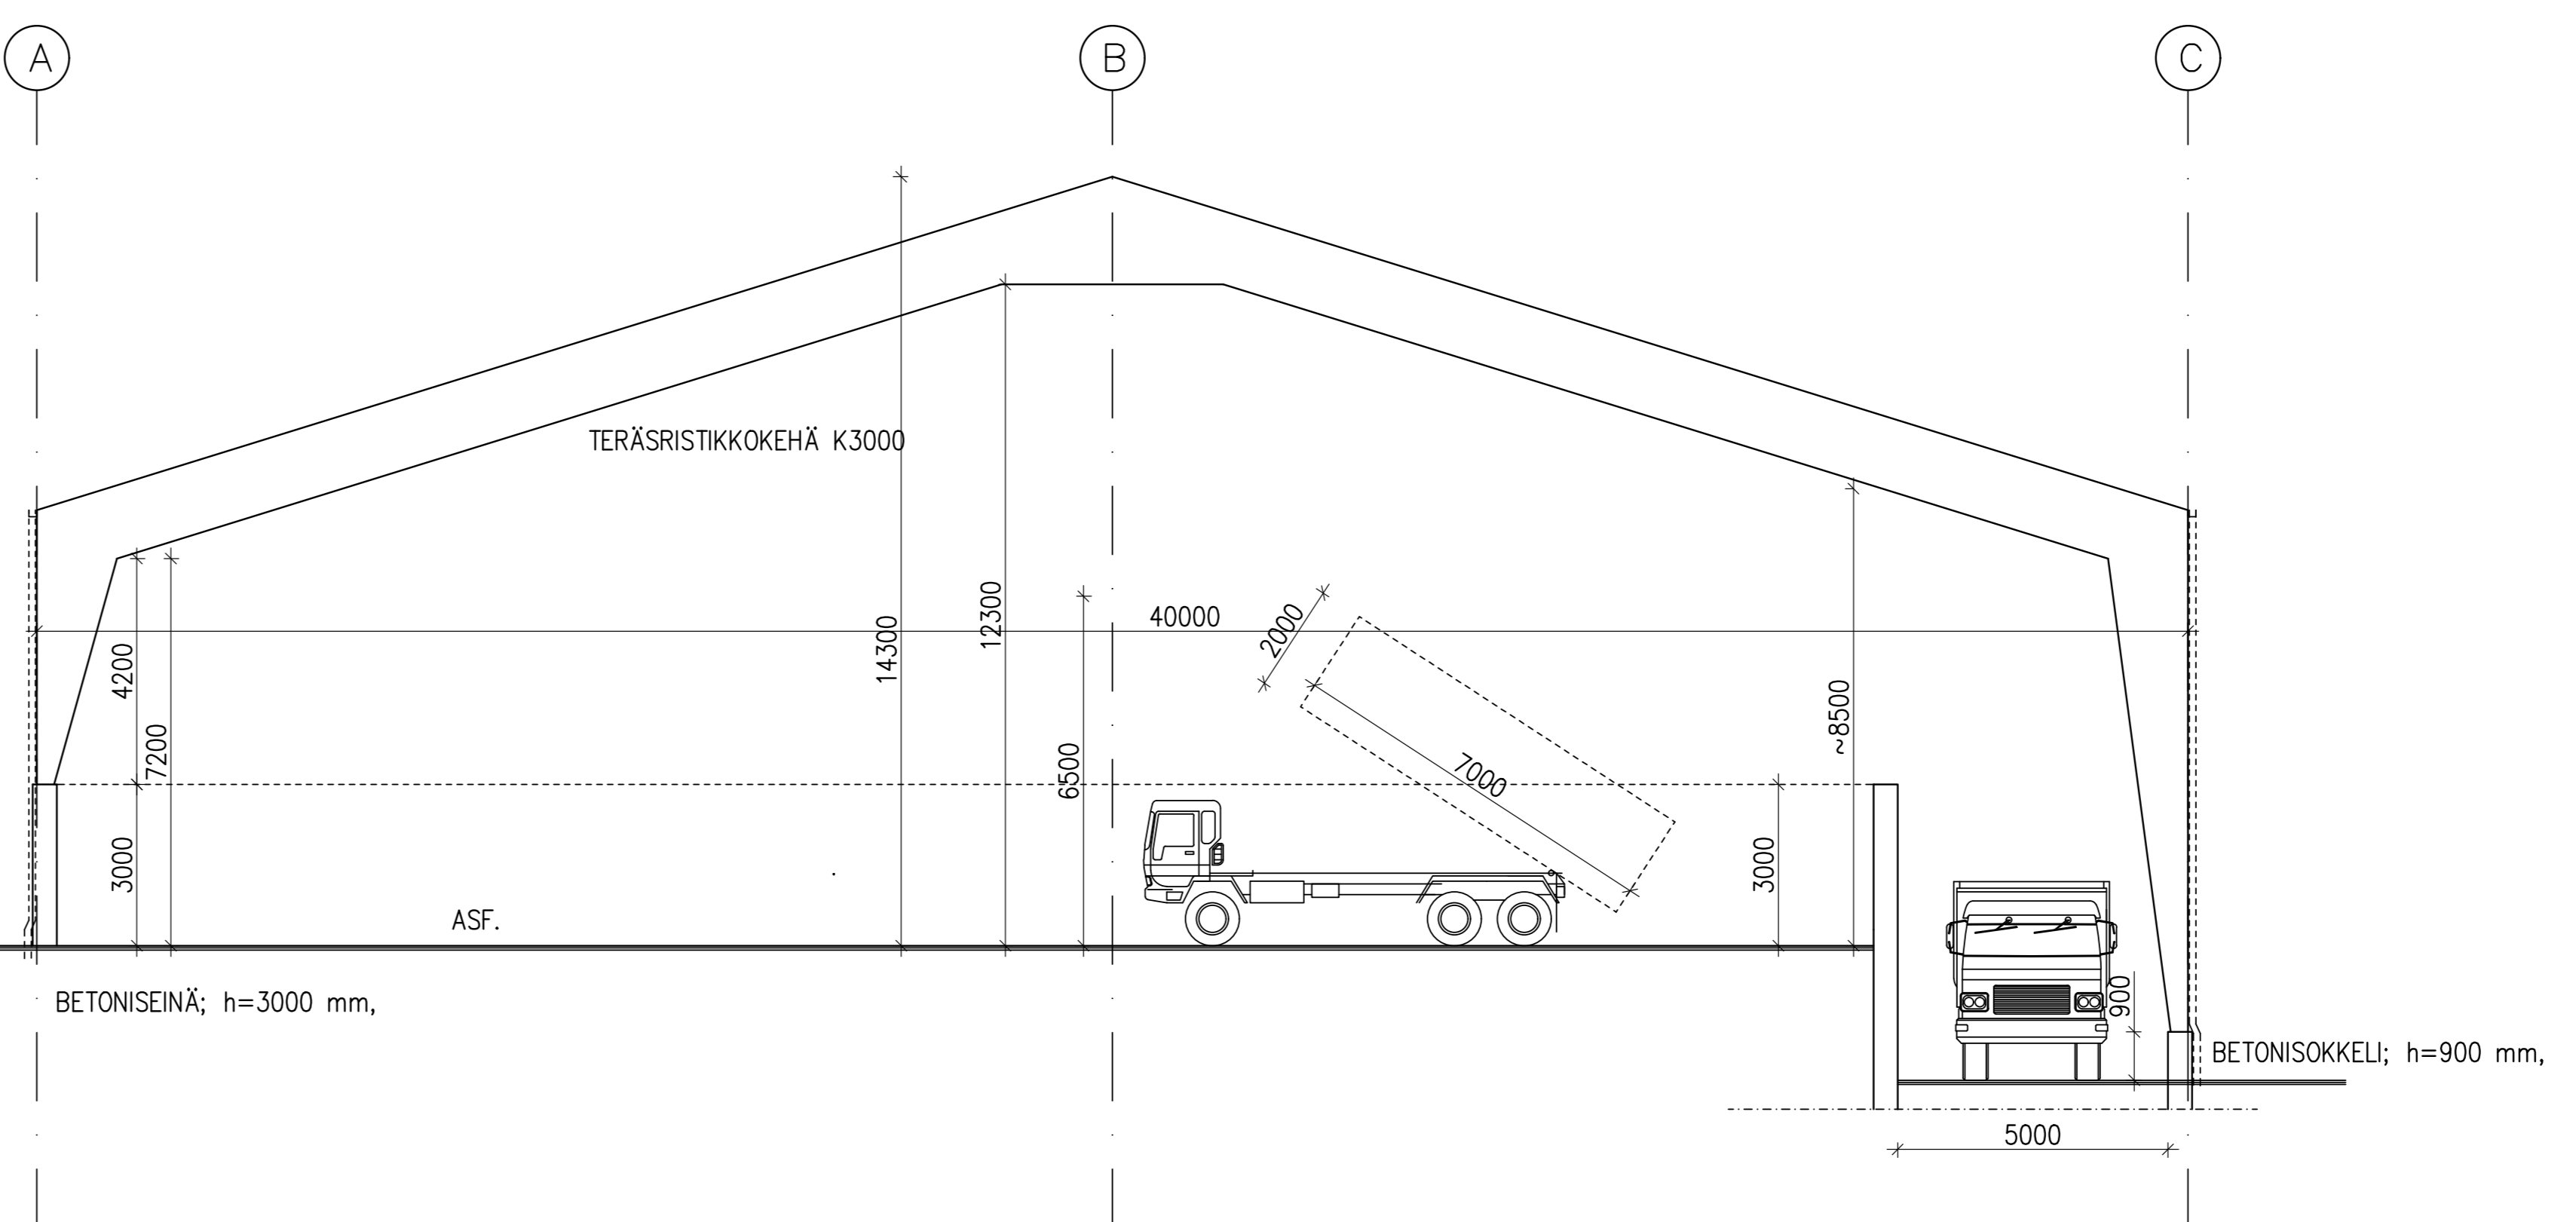

- KATTOVARUSTEET:
- LUMIESTEET
 - RÄYSTÄSKOURUT
 - SYÖKSTORVET
 - ILMASTOINNIN PUHALTIMET
 - SAVUNPOISTO (~1%)

PERUSTUS: HALLITOMITTAJAN OHJEEN JA KEHÄLTÄ TULEVIEN RASTUSTEN MUKAAN

- BETONIPERUSTUS

SOKKELIT JA TUKIMUURIT RAKENNESUUNNITELMIEN MUKAAN:

- SIIRRETTÄVÄT BETONISEINÄKKEET 3*3 m PUSKUSEINÄ (EI SISÄLLY HALLITOMITUKSEEN)

TERÄSRUNKO (SINKKITY)

- MITOITUS MÄÄRÄYSTEN MUKAISILLE LUMI- JA TUULIKUORMILLE. TÖRMÄYSKUORMAT JA JATKAVA SORTUMINEN HUOMIOITAVA.
- RAKENTEET CE-MERKITYYJÄ
- RAKENNESUUNNITELUN VAATIMUS: POIKKEUKSELLISEN VAATIVA (VANHA AA) (JÄNNEVÄLI >25 m)

KATEMATERIAALI: PVC-PINNOITETTU POLYESTERIKATE

PIIRUSTUKSET PERUSTUVAT ALKUPERÄISIIN SUUNNITELMIIN.

| KOSKINYLÄ | | KORTTITILA | | TONTTUKO | |
|---|--|-----------------------------|--|---------------------|--|
| UUDISRAKENNUS | | PÄÄPIIRUSTUS | | | |
| JÄTEKUKKO OY KUOPIO | | MK: | | | |
| JÄTTEENKÄSITTELYHALLI | | POHJA | | 1:100 | |
| | | LEIKKAUKSET A-A JA B-B | | 1:100 | |
| INSINÖÖRITOIMISTO Sopimuskäyttö: 2019/01/01, puh. 0400 816 938 e-mail: markku.storsten@makeplan.fi | | TYÖN NÖ 16X191749 | | MAITUS | |
| PIIRI M. TIRRESEN PVM 19.2.2021 | | SUUNN. M.T. TÄRK. | | ARK 002-A | |