



**JÄTTEENKÄSITTELYHALLI  
JULKISIVUT**

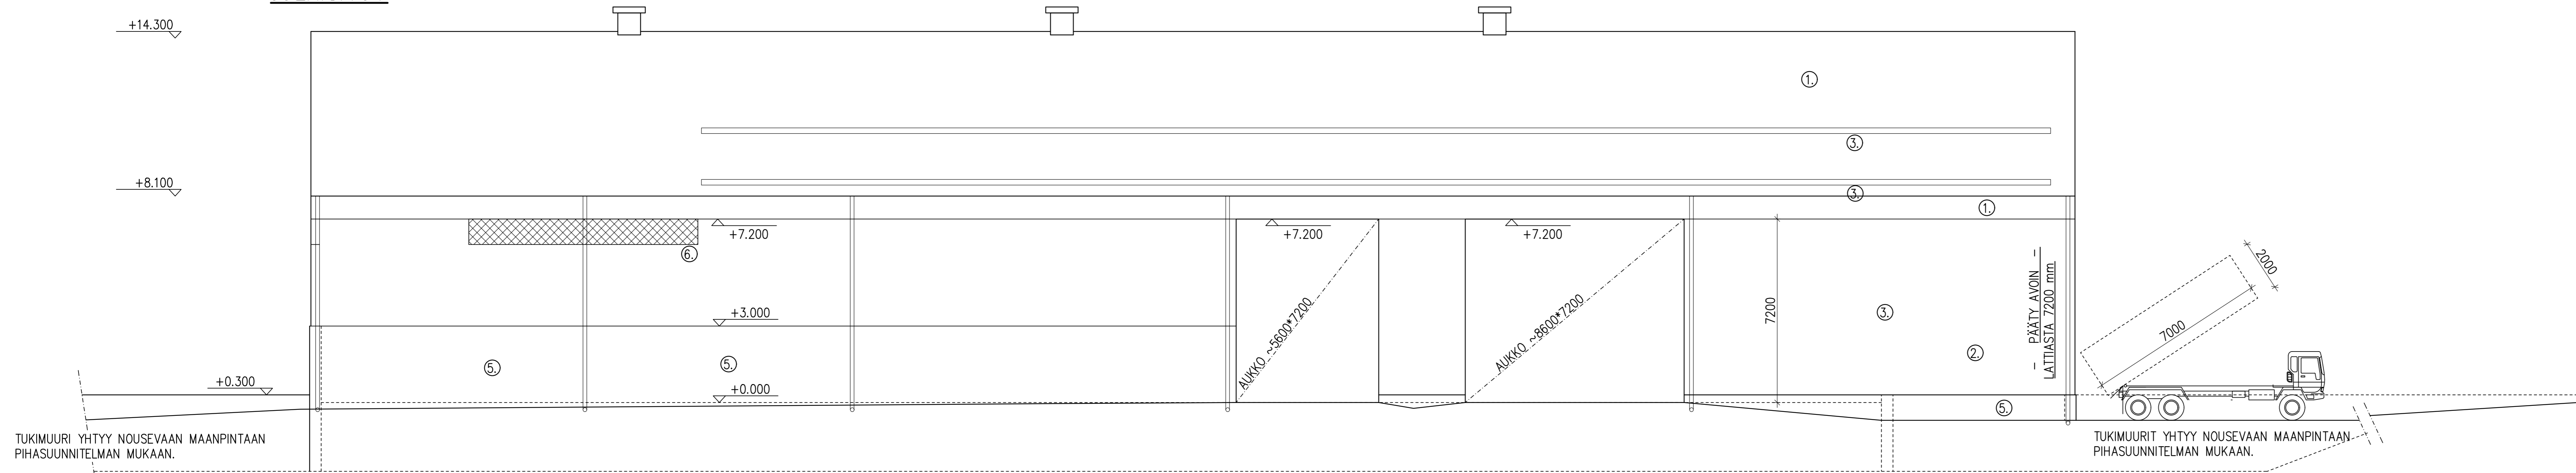

**MATERIAALIT JA VÄRIT:**


1. PVC-PINTAINEN POLYESTERIKATE, VALKONEN
2. PVC-PINTAINEN POLYESTERIKATE, TEHOSEVÄRI YRITYKSEN JA LINJAN MUKAISESTI
3. OVIET, LISTOITUKSET JA VESIKATON VARUSTEET; VAALEAN HARMAA (RAL 7040)
4. TERÄSRUNKO SINKKITTY
5. BETONISOKKELI, BETONINHARMAA
6. VERKKO-OSA SAVUNPOISTOLLE, HALLITTOIMITTAJAN VAKIORATKAISU

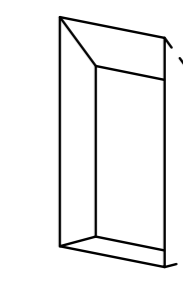

PERIAATEPIIRUSTUS:  
SÄHKÖPISTEILLE SYVENNYS VALUUN (ELEMENTTEIHIN)  
SÄHKÖSUUNNITELMIEN MUKAAN


STANDARDIN EN-13782 MUKAINEN VÄLIAIKAINEN HALLI.

**JULKISIVU LÄNTEEN**

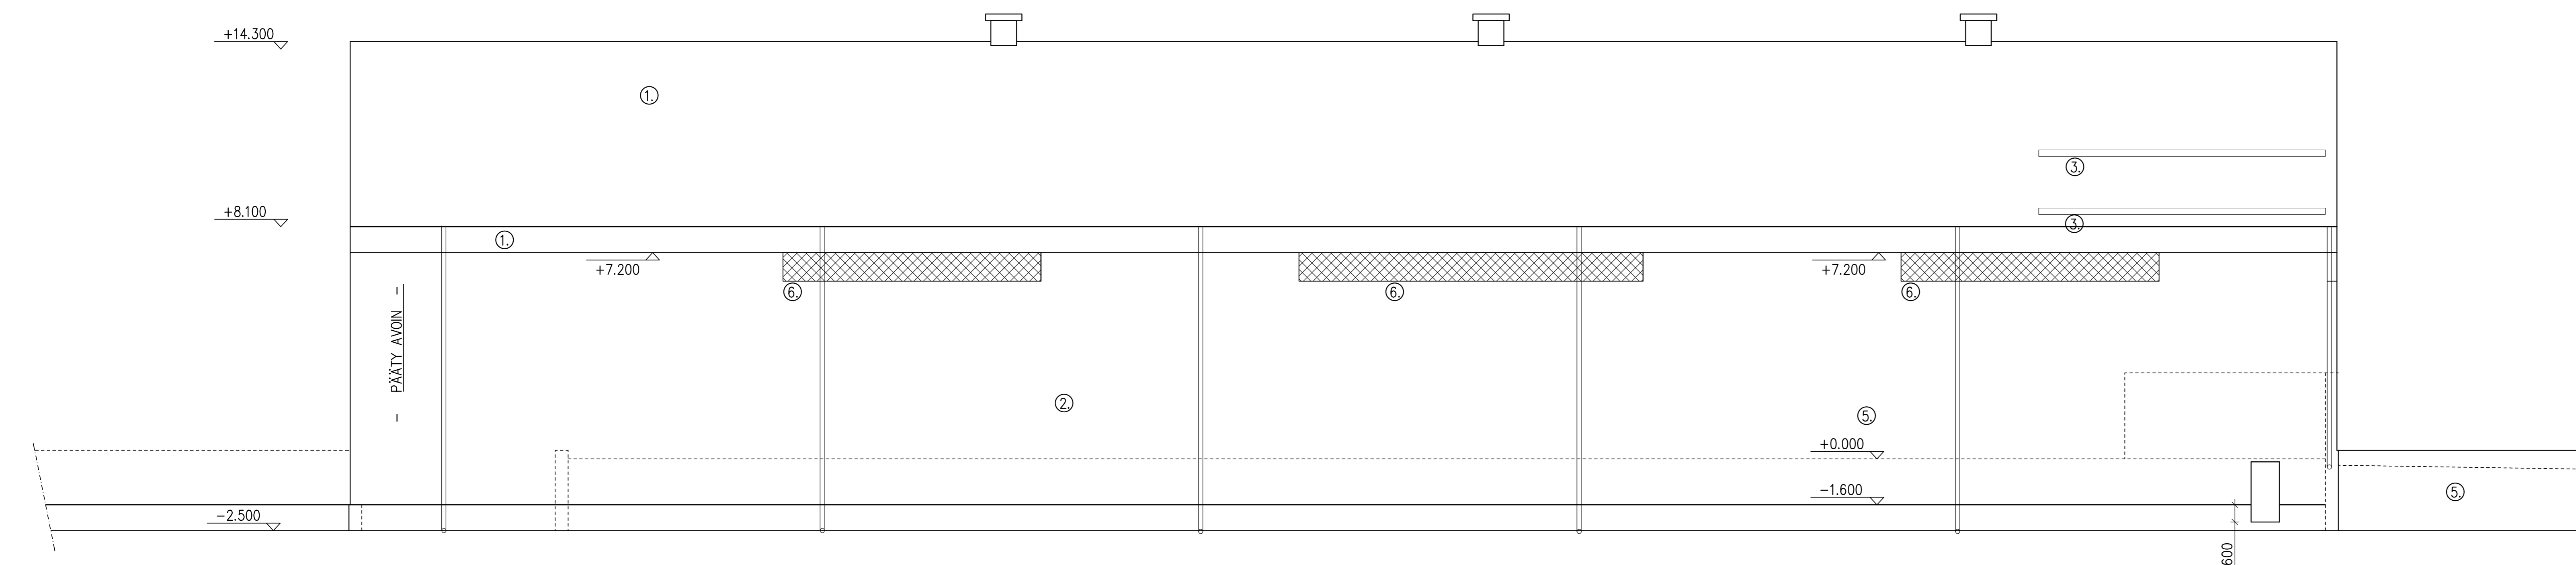

LIITYVÄT PIIRUSTUKSET		INCLUDED DRAWINGS	
NUMERO	DWG NUMBER	SISÄLTÖ	TITLE
001-A		ASEMAPIIRUSTUS	
002-A		POHJA JA LEIKKAUKSET A-A JA B-B	

**JULKISIVU ITÄÄN**

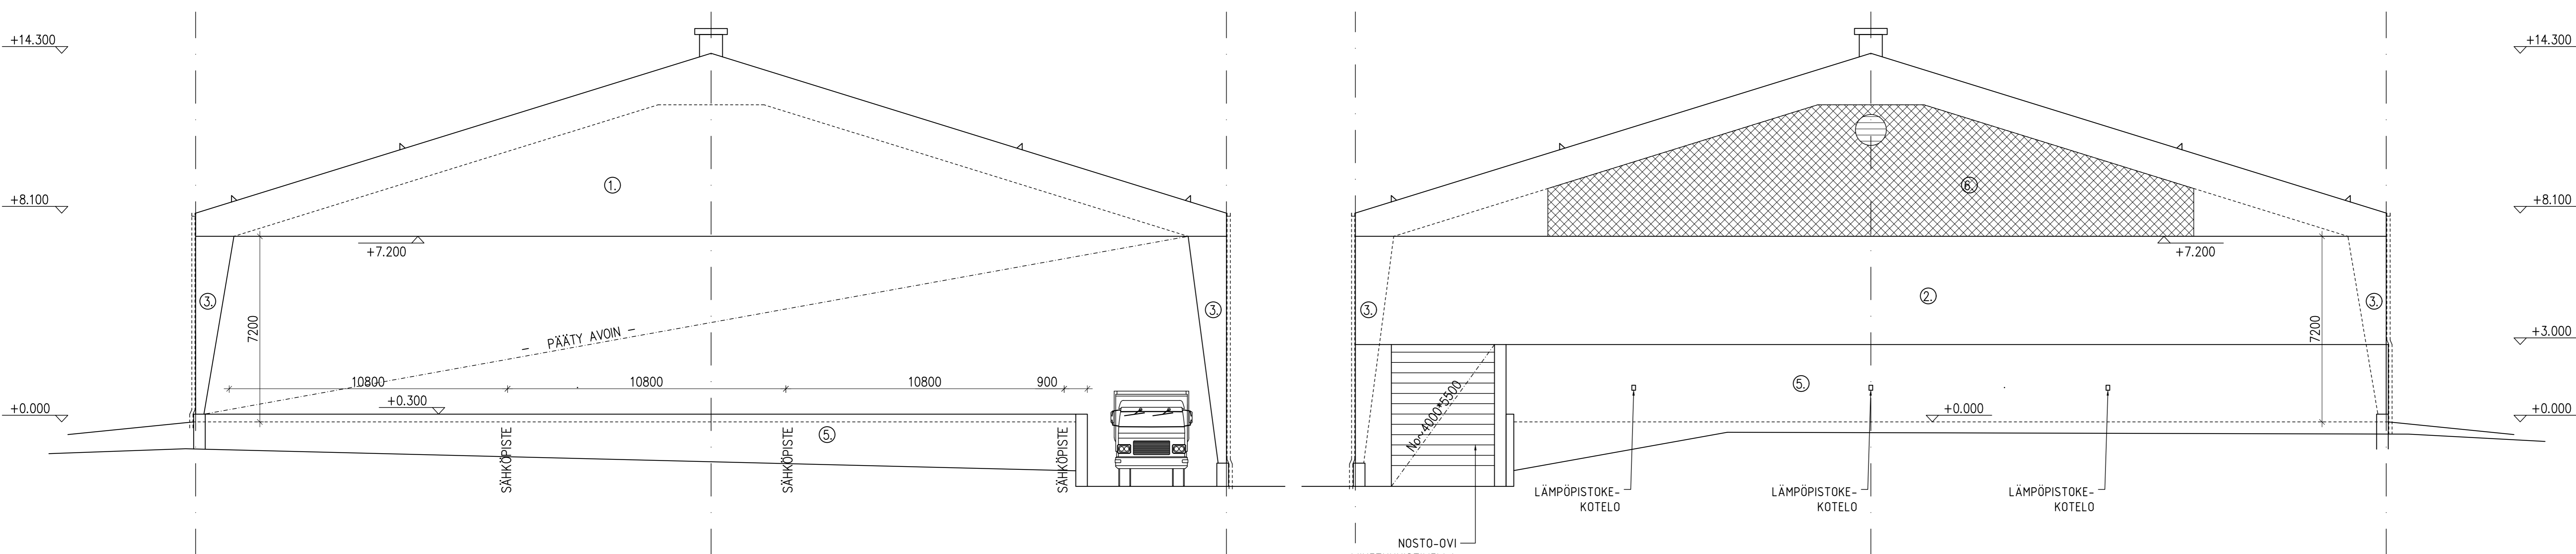

**JULKISIVU ETELÄÄN**

**JULKISIVU POHJOISEEN**

PIIRUSTUKSET PERUSTUVAT ALKUPERÄISIIN SUUNNITELMIIN.

KOSKIPYLÄ 343 KURKKOLA	KORTTI/TILA	TONTTINUMRO	
UUDISRAKENNUS	PÄÄPIIRUSTUS		
JÄTEKUKKO OY KUOPIO JÄTTEENKÄSITTELYHALLI	JULKISIVUT	MK:	1:100
<b>m MAKEPLAN</b> <b>INSINÖÖRITOIMISTO</b> Sopankatu 25 B, 00100 Helsinki, p.040 816 938 e.posti: makeplan@makeplan.fi	TYÖN N:o <b>16X191749</b>	MUITO:	
PIIRIT M. TIRRANEN PVM 19.2.2021	SUUNN. MIT. TARK.	ARK	PIIRUSTUS <b>003-A</b>