


1365/2021 Liite kaupunginhallituksen esityslistaan 15.8.2022 asia 4

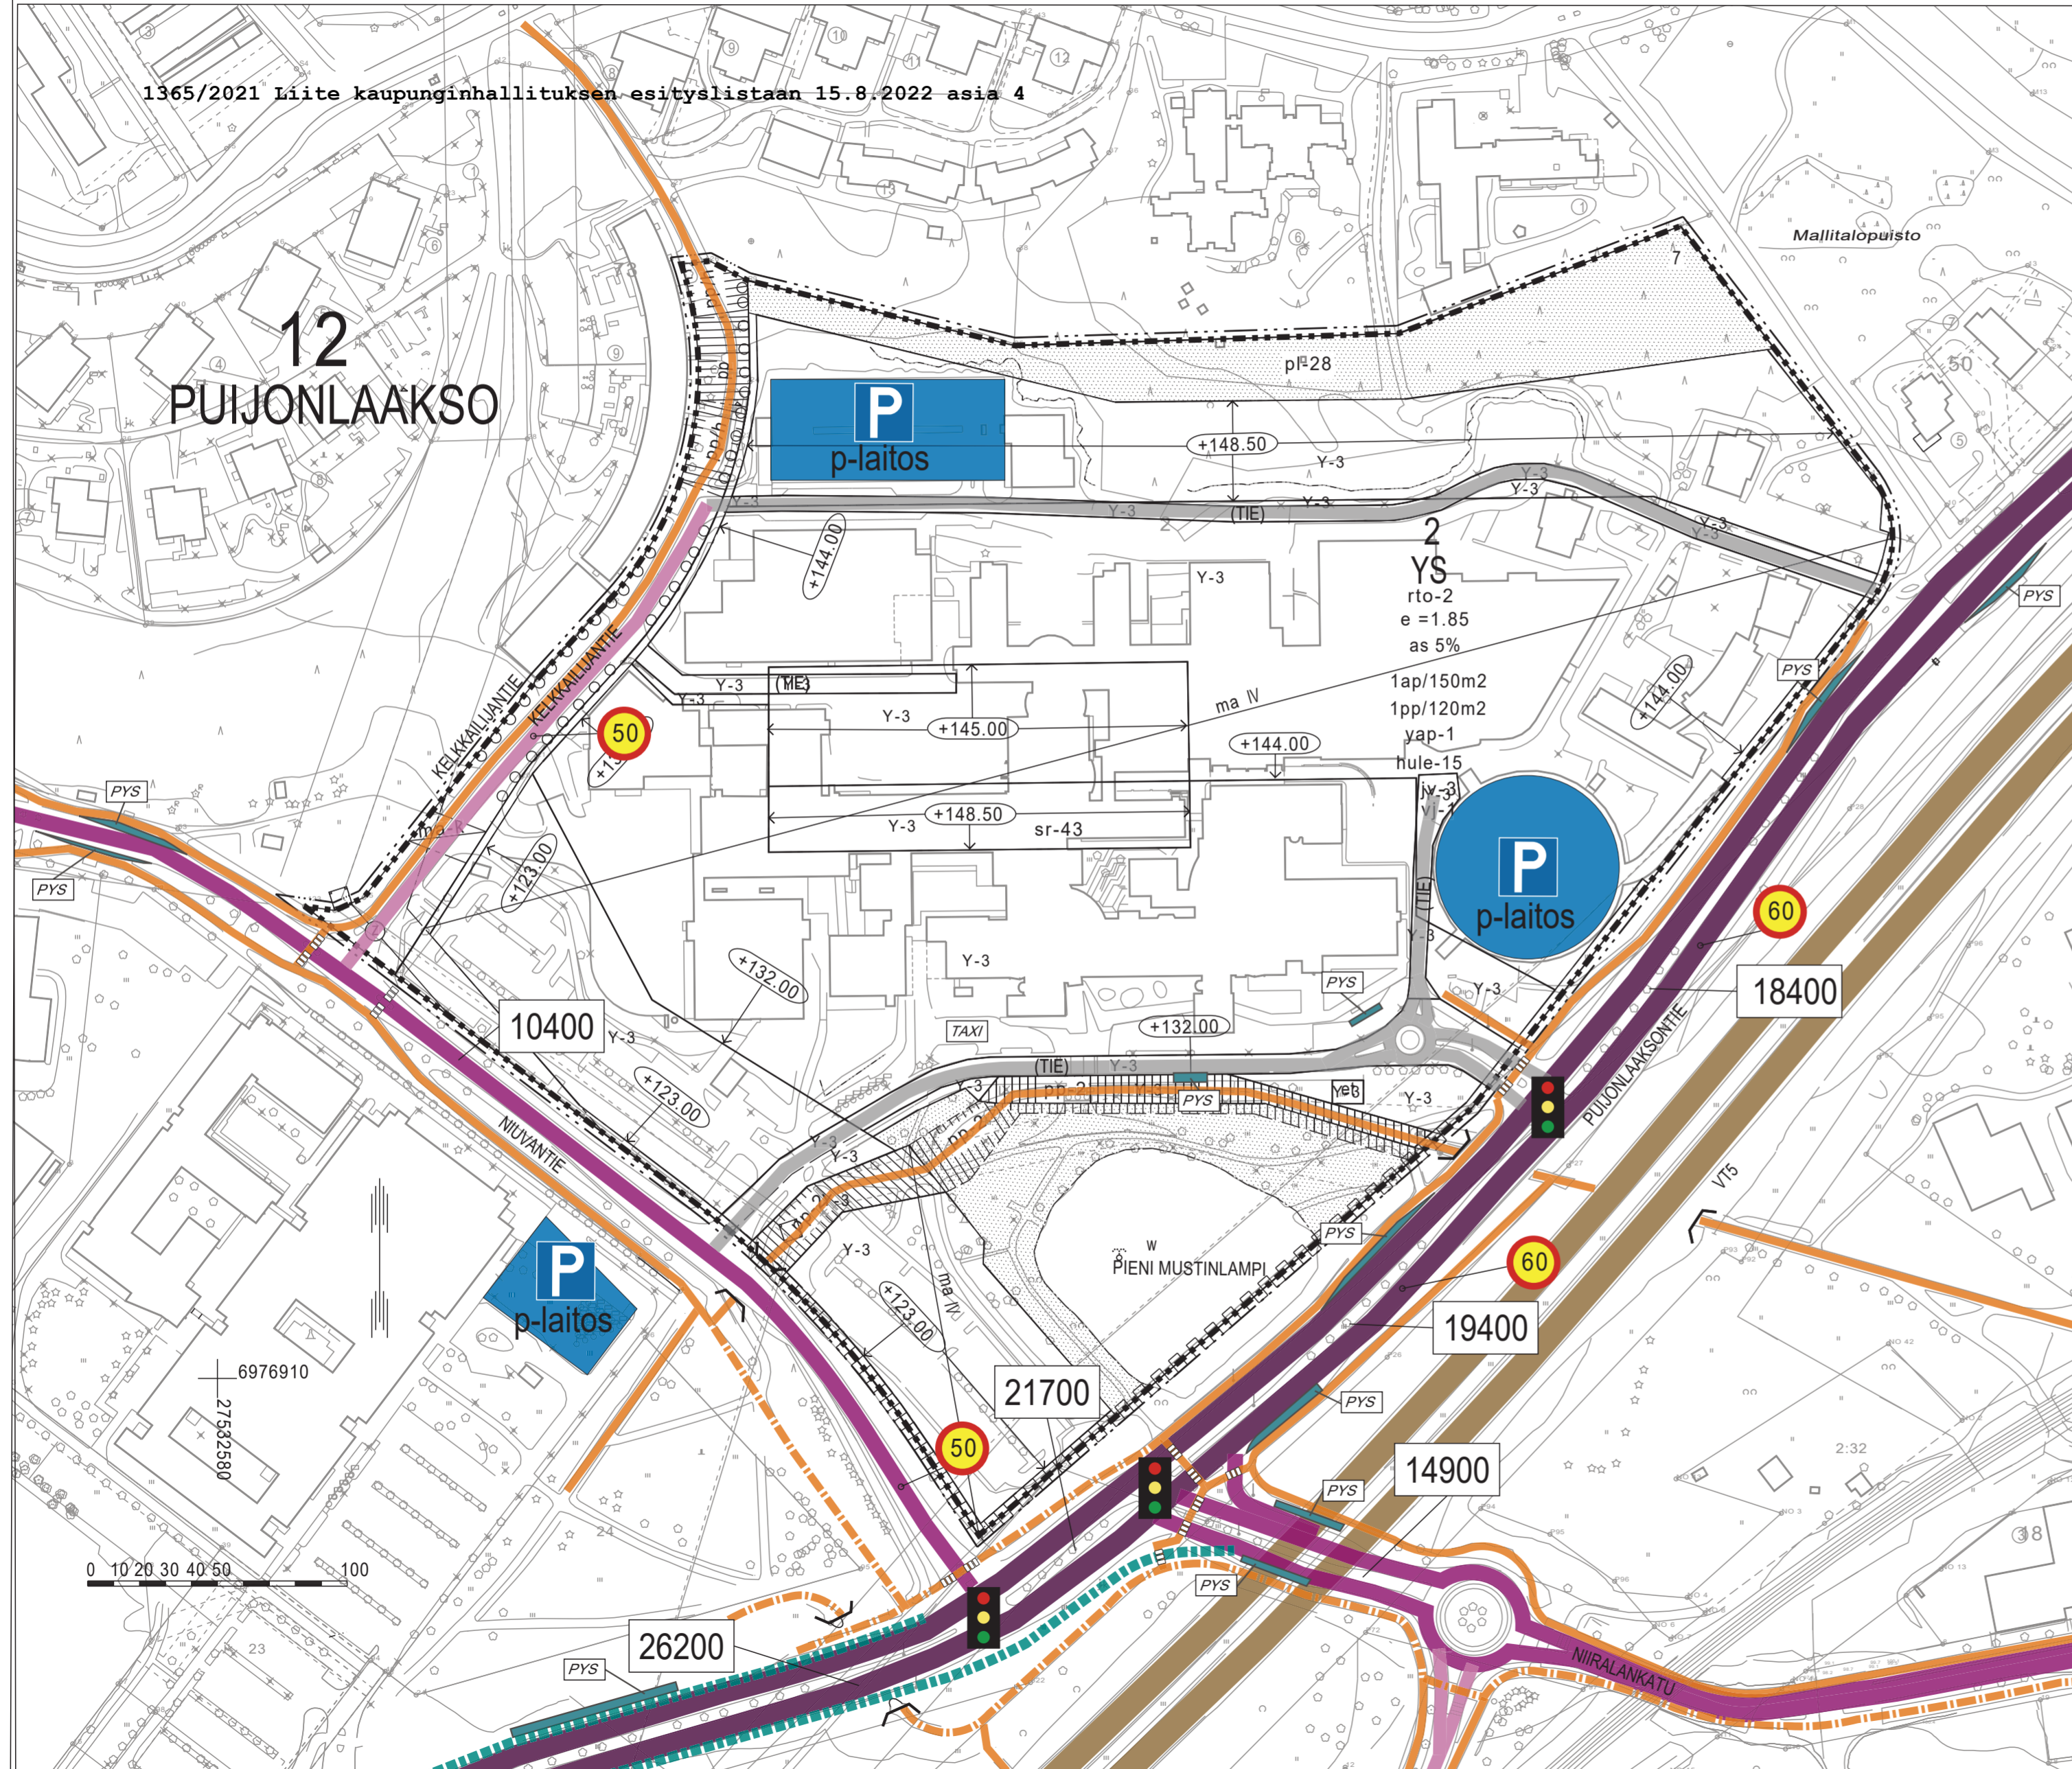

	Kunta	Kunta	Kunta	Kiint. B	Kunta
<b>TALVIKUNNOSSAPITO</b> - lumen ja jään poisto - liikkauksen torjunta - hiekoitusshiekan poisto - jalkakäytävälle ja sen viereen aurattujen lumiväljen poistokuljetus - katuojien ja sadevesikourun pitäminen lumettomana ja jaättömana	Kunta	Kunta	Kunta	Kiint. B	Kunta
<b>PUHTAANAPITO</b> - län, lehtien, roskien, rikkaruohojen ja irtonaisten esineiden poisto - kasvillisuuden siistiminen	Kiint. A max. 3m	Kiinteistö A	Kunta	Kiint. A	Kiinteistö B
<b>MUU KUNNOSSAPITO</b> - päällysteen korjaus - kadun kalusteiden hoito - liikennemerkkien ja opasteiden hoito	Kunta	Kunta	Kunta	Kiint. B	Kunta

**MERKINTÖJEN SELITYKSET**

- Pääkatu (kunnossapitoluokka 1)
- Maantie
- Kokoojakatu (kunnossapitoluokka 2)
- Tonttikatu (kunnossapitoluokka 3)
- Yksityinen tonttikatu
- Bussikaista
- Yhdistetty pyörätie ja jalkakäytävä
- Eroteltu pyörätie ja jalkakäytävä
- Bussipysäkki
- Ennustettu liikennemäärä (ajoneuvoa/vrk)
- Pysäköintialue
- Pysäköintialueen kapasiteetti
- Nopeusrajoitus
- Ali/ylikuilu
- Suojatie
- Liikennevaloriesteys



KORKEUSJÄRJESTELMÄ N2000  
KOORDINAATTIJÄRJESTELMÄ ETRS-GK27

Liite on allekirjoitettu koneellisesti Kuopion kaupungin asianhallintajärjestelmässä.  
Allekirjoituksen oikeellisuuden voi todentaa kirjasta.

CU	PAIVAYS	NIMI
C		
B		
A		
MUUTOS/TÄYDENNYS		
Kohde	Piirustuksen sisältö	Mittakaava
	PUIJONLAAKSO 012	1:2000
	ASEMAPIIRUSTUS	1:100
	TYYPPIPOIKKEILEIKKAUKSET	
LIKENNEVERKKOSUUNNITELMA		
Piirustuslaji		
LIIKENNE		
Päiväys	24.3.2022	Suunn. alue
		131
Hyv.	A.RÄSÄNEN	As.no
		2772/2022
Asemak. tark.	J.ESKELINEN	Projektinro
Suunn./Tark.	J.ESKELINEN	Piir. nro
Piirt.	A.-M.KORHONEN	1

**KUOPIO**

KAUPUNKISUUNNITTELUPALVELUT, KUNNALLISTEKNINEN SUUNNITTELU  
PL 1097 (SUOKATU 42), 70111 KUOPIO  
(017)182 111, www.kuopio.fi

