

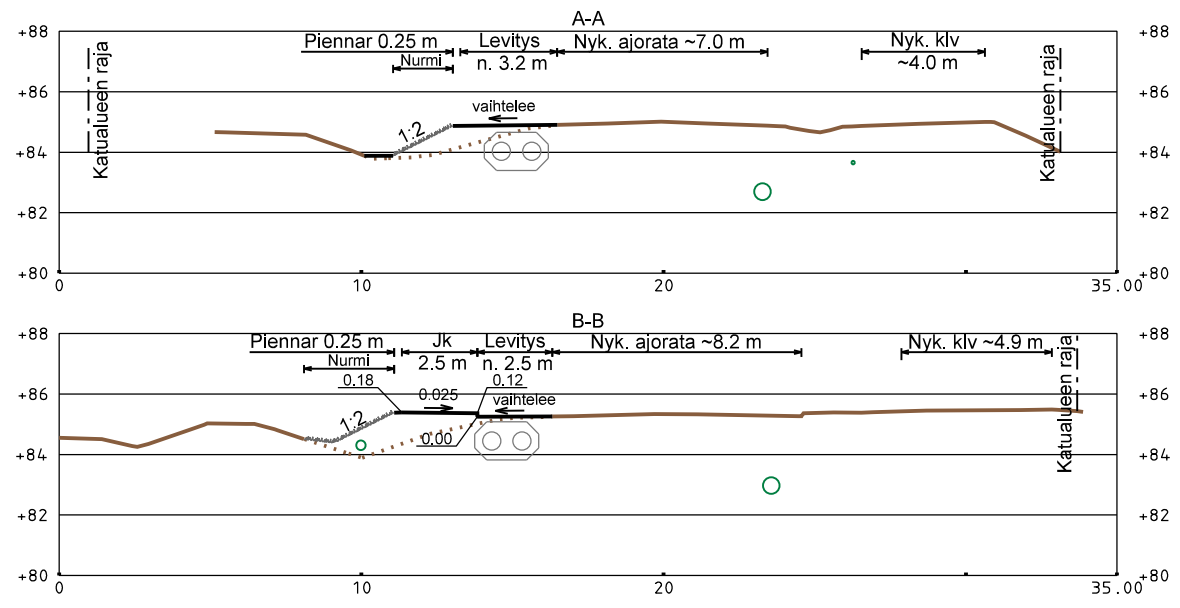


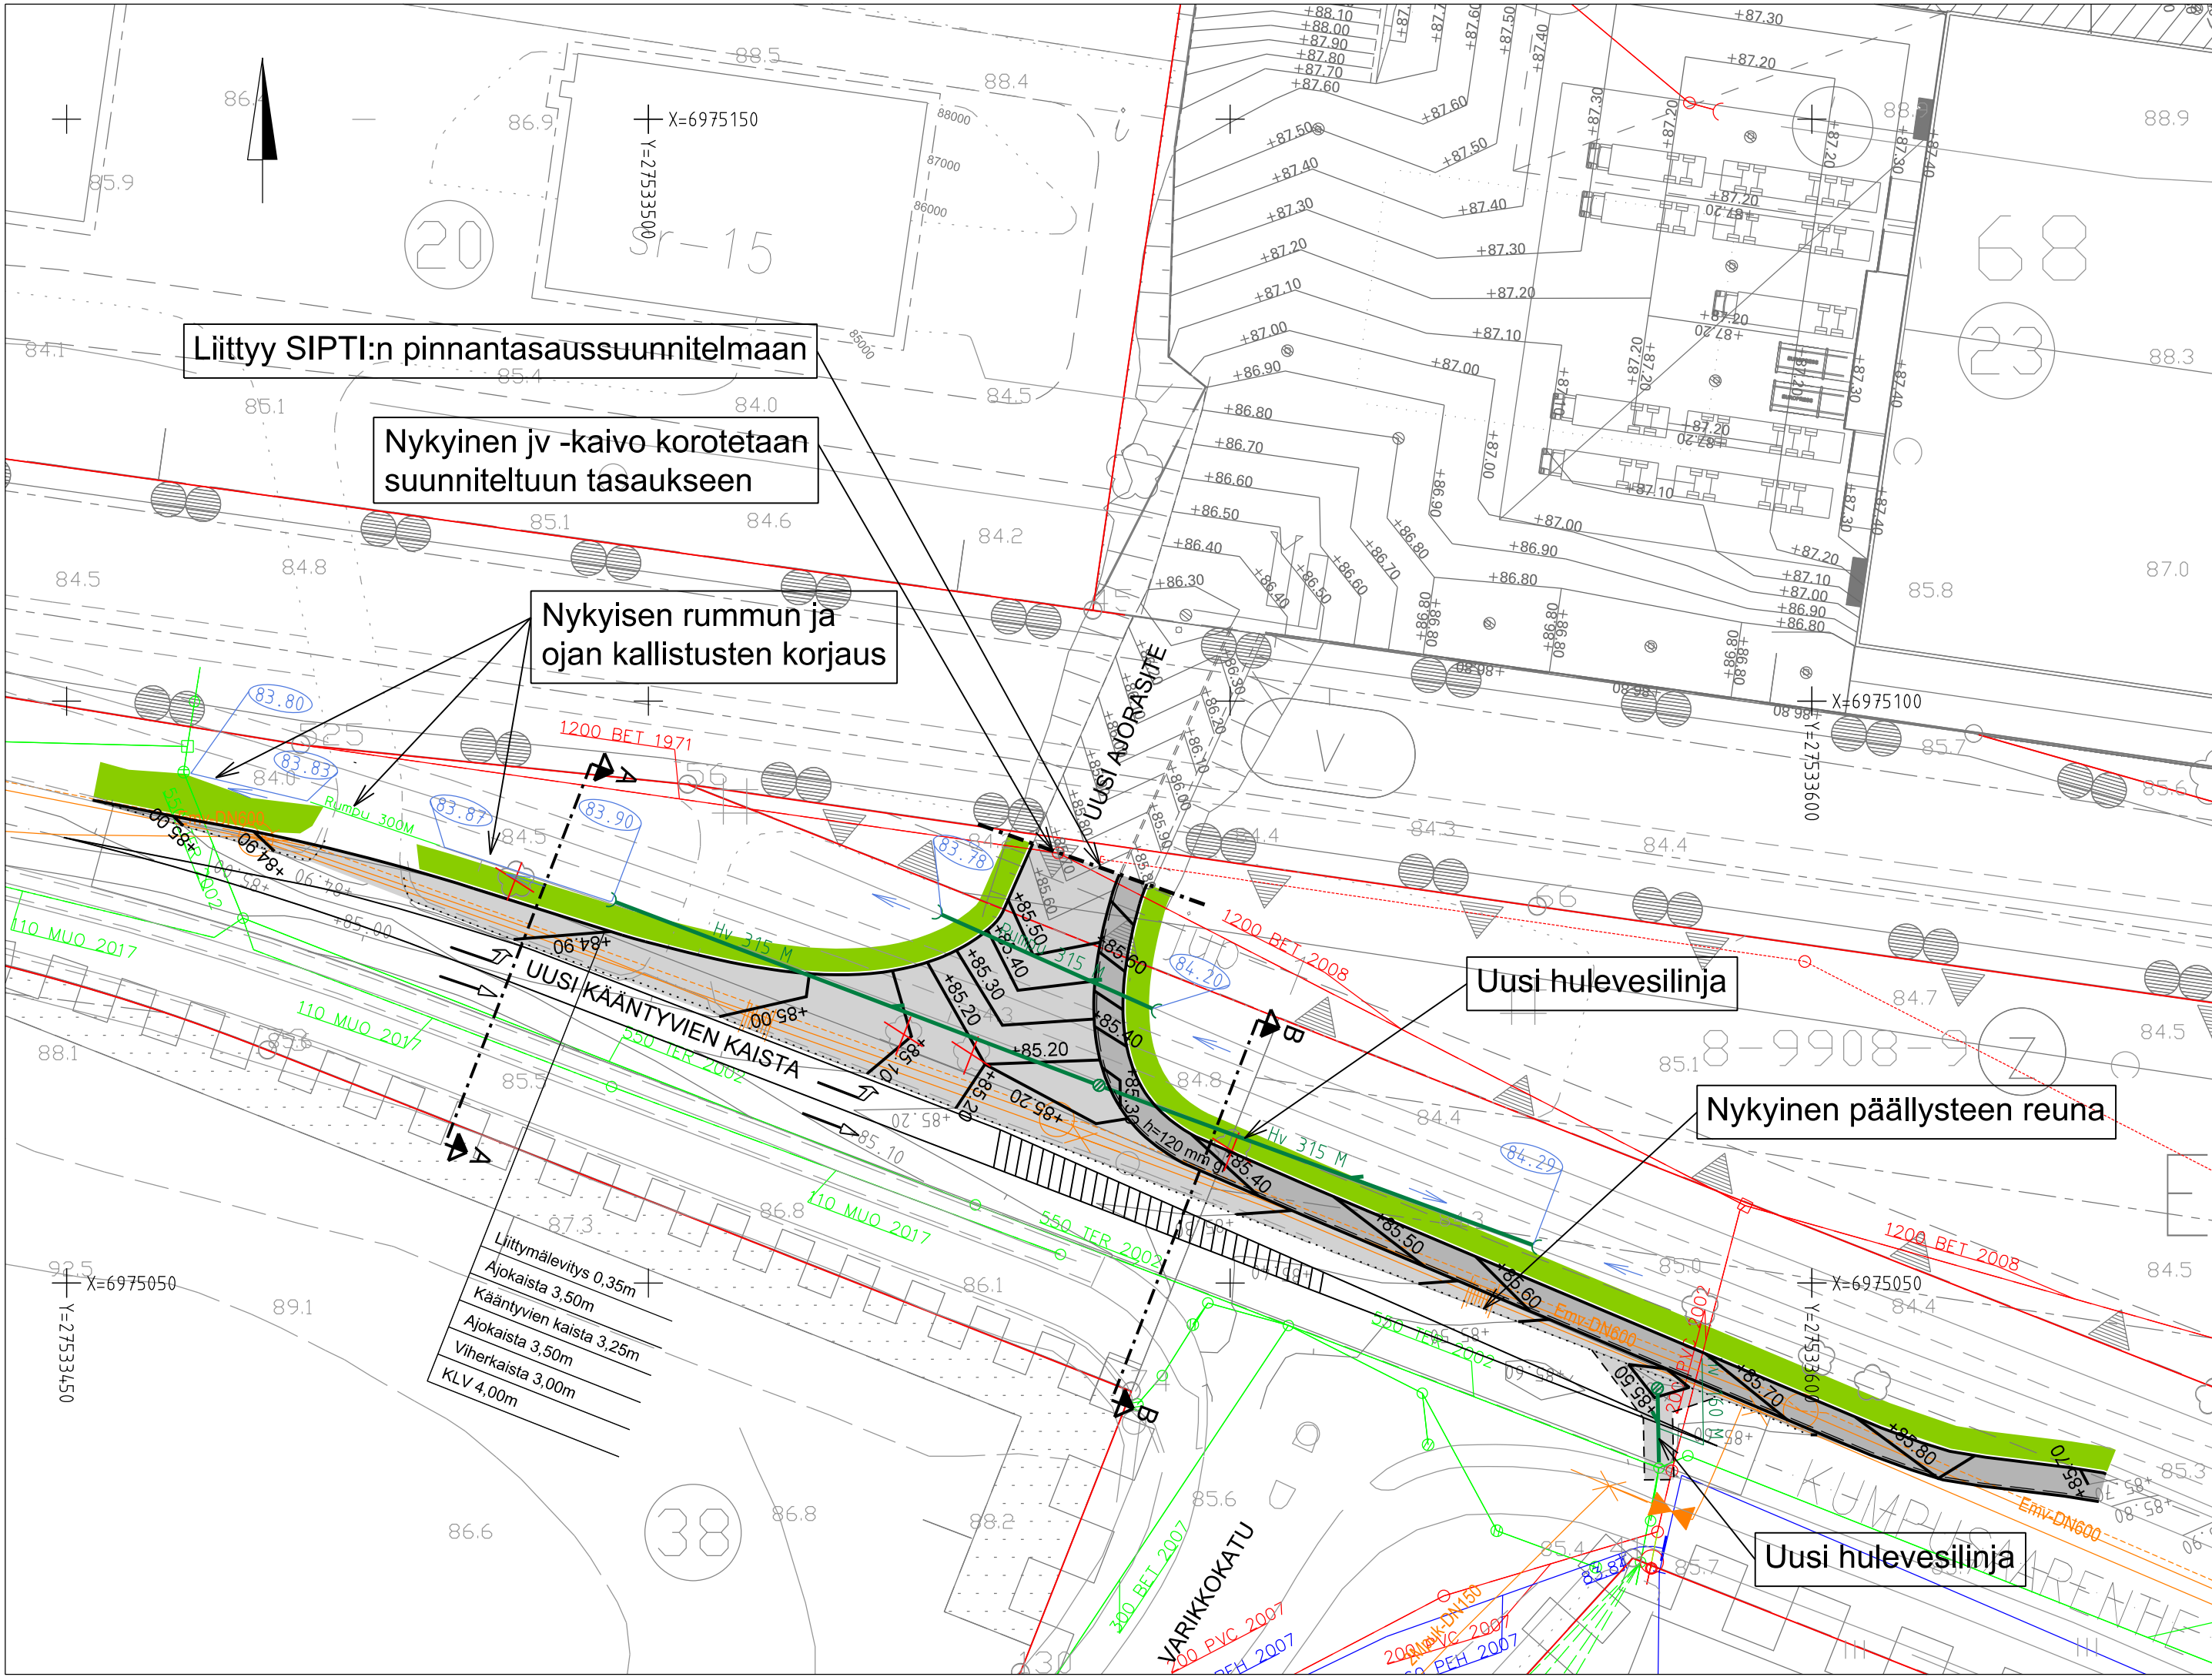

- Asfaltti, ajorata
- Asfaltti, jalkakäytävä
- Nurmikko
- Reunatuki
- KL -linja nyk.
- Hulevesiviemäri nyk.
- Jätevesiviemäri nyk.
- Vesijohto nyk.
- Hulevesiviemäri uusi
- Hulevesikaivo uusi
- Hulevesikaivo nyk.
- Jätevesikaivo nyk.
- Poistettava puusto

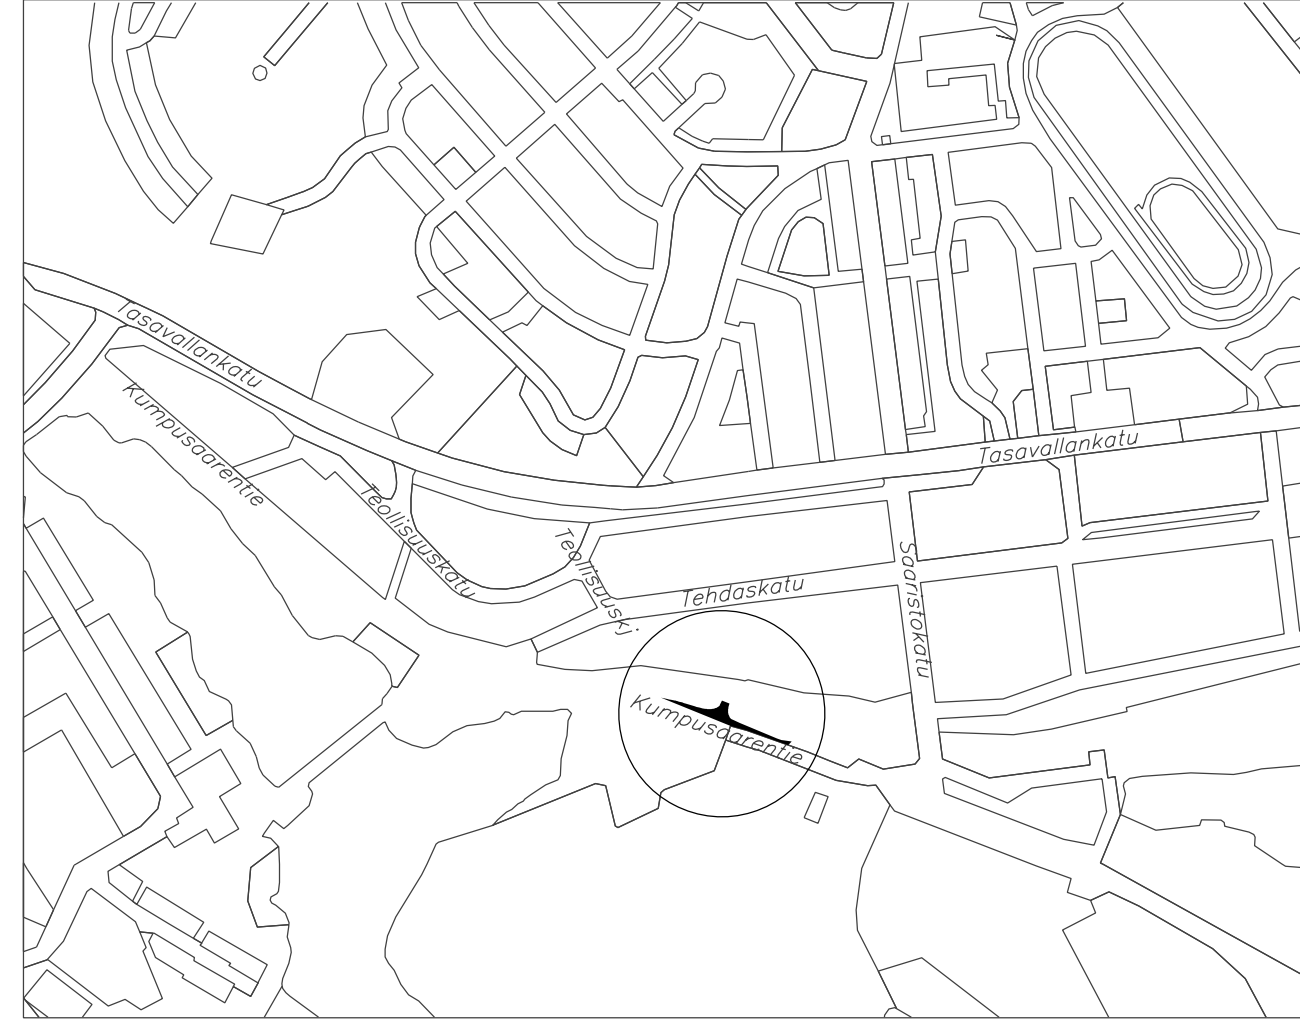

KORKEUSJÄRJESTELMÄ N2000
KOORDINAATTIJÄRJESTELMÄ ETRS-GK27

Liite on allekirjoitettu koneellisesti Kuopion kaupungin asianhallintajärjestelmässä.
Allekirjoituksen oikeellisuuden voi todentaa kirjaamosta.

C		
B		
A		
MUUTOS/TÄYDENNYS	PÄIVÄYS	NIMI
Kohde	Piirustuksen sisältö	Mittakaava
HAAPANIEMI 008	ASEMAPIIRUSTUS	1:500
KUMPUSAARENTIE 16	POIKKILEIKKAUKSET	1:100
Servican liittymäalue	Piirustustyyppi	
	KATU- JA HULEVESISUUNNITELMA	
Päiväys	10.8.2022	Suunn. alue
Hyt.	A. RÄSÄNEN	As.nro
Asemak. tark.	M. NISKANEN	Projektiinro
Suunn./Tark.		Piir. nro
Piir.		
Suunn.tark.	J. RUUSKA	Kons.tsto
Suunn.	J. TURUNEN	AFRY_FINLAND_OY