

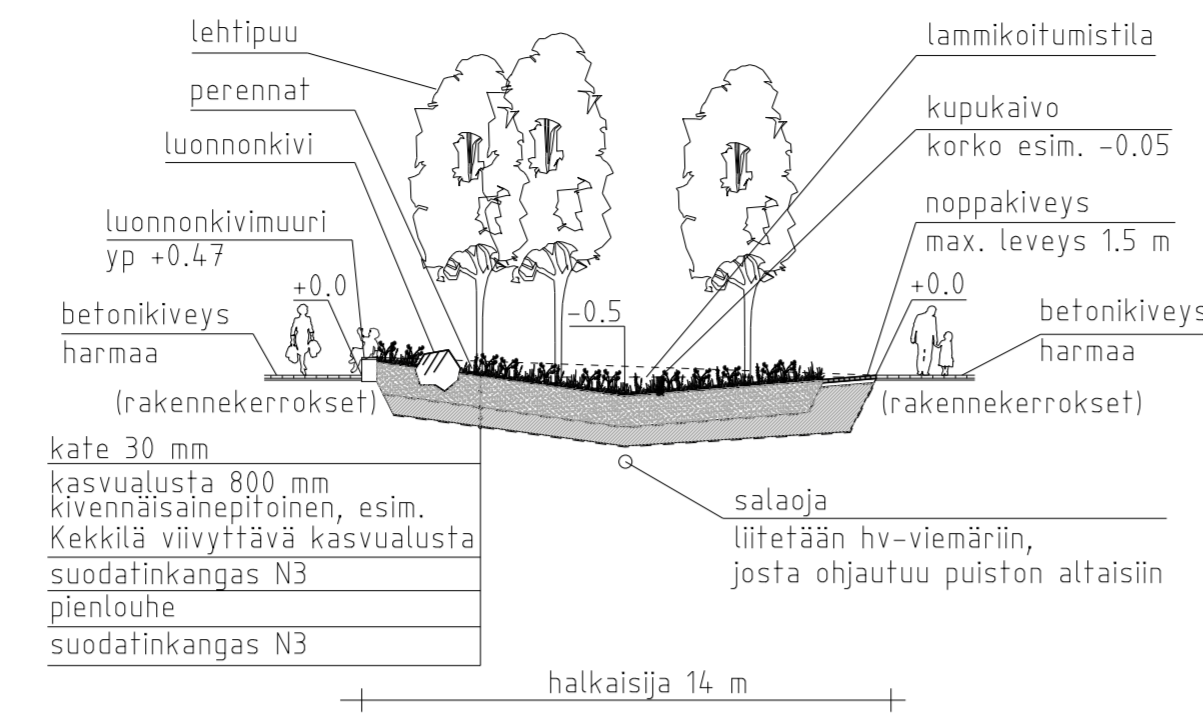
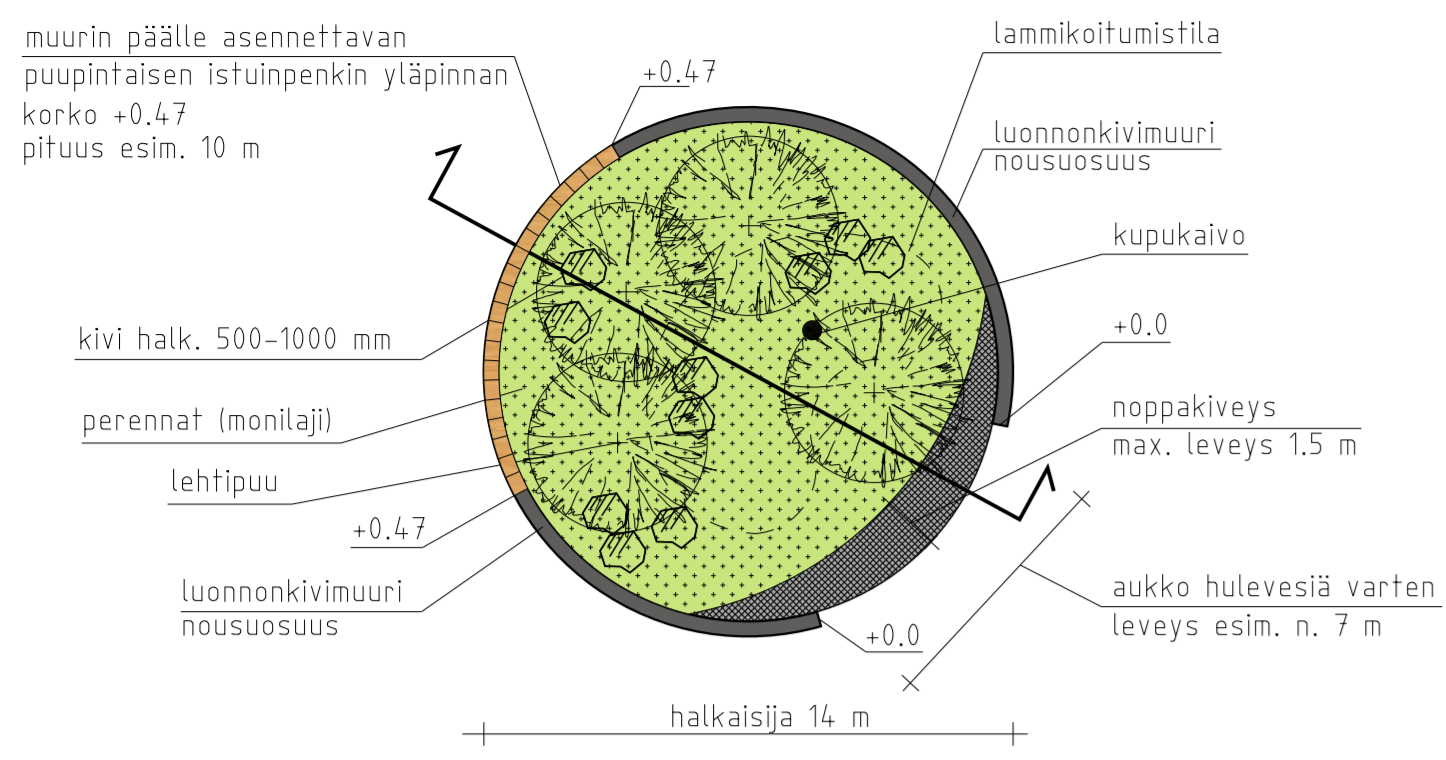




DETALJI 1. HULEVESIEN KÄSITTELYALUEEN PERIAATE 1:200

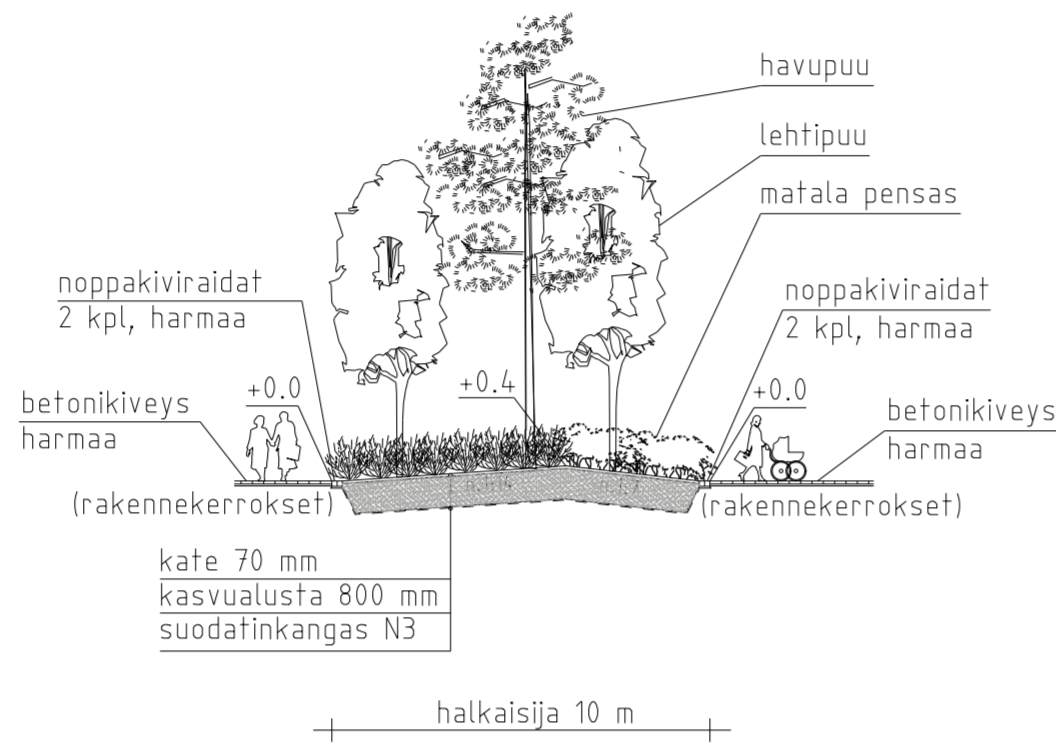

DETALJI 2. ISTUTUSALUEEN PERIAATE, MAANTASSOJA 1:200

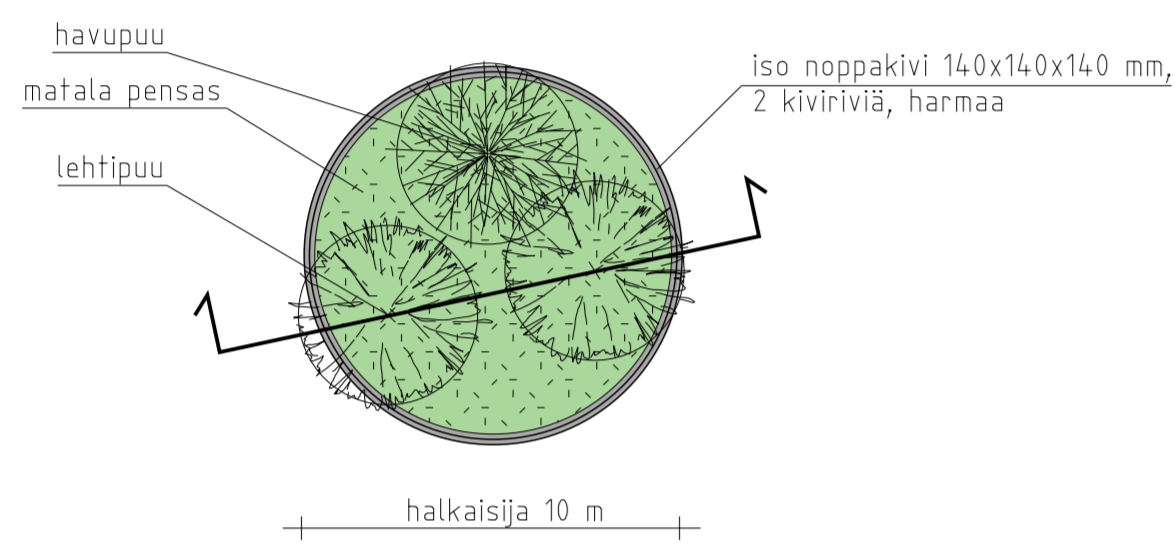

DETALJI 3. ISTUTUSALUEEN PERIAATE, BETONIMUURI 1:200

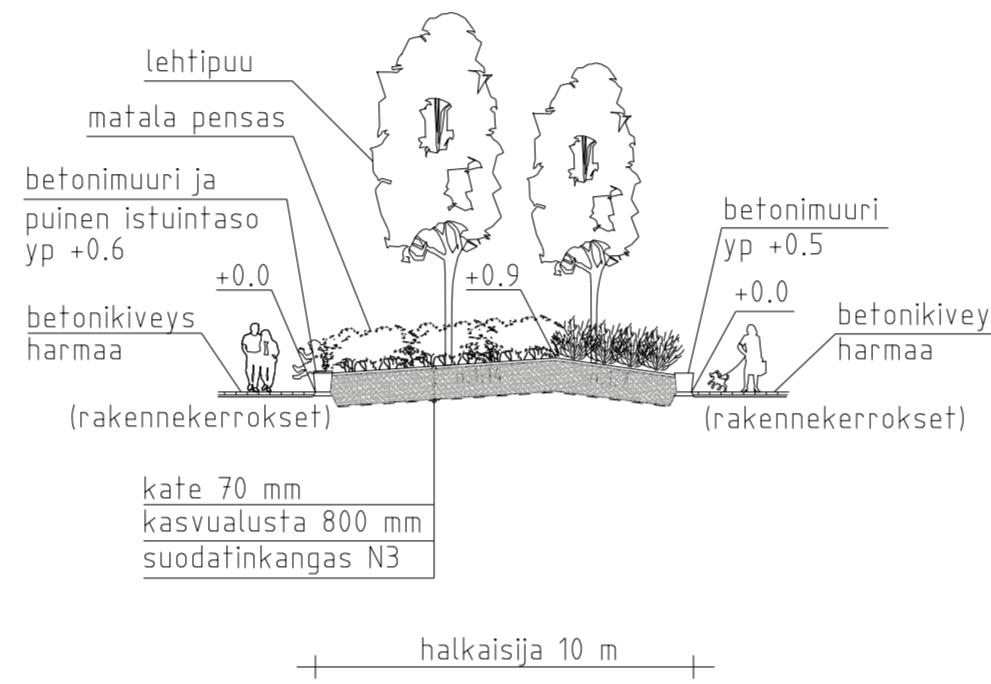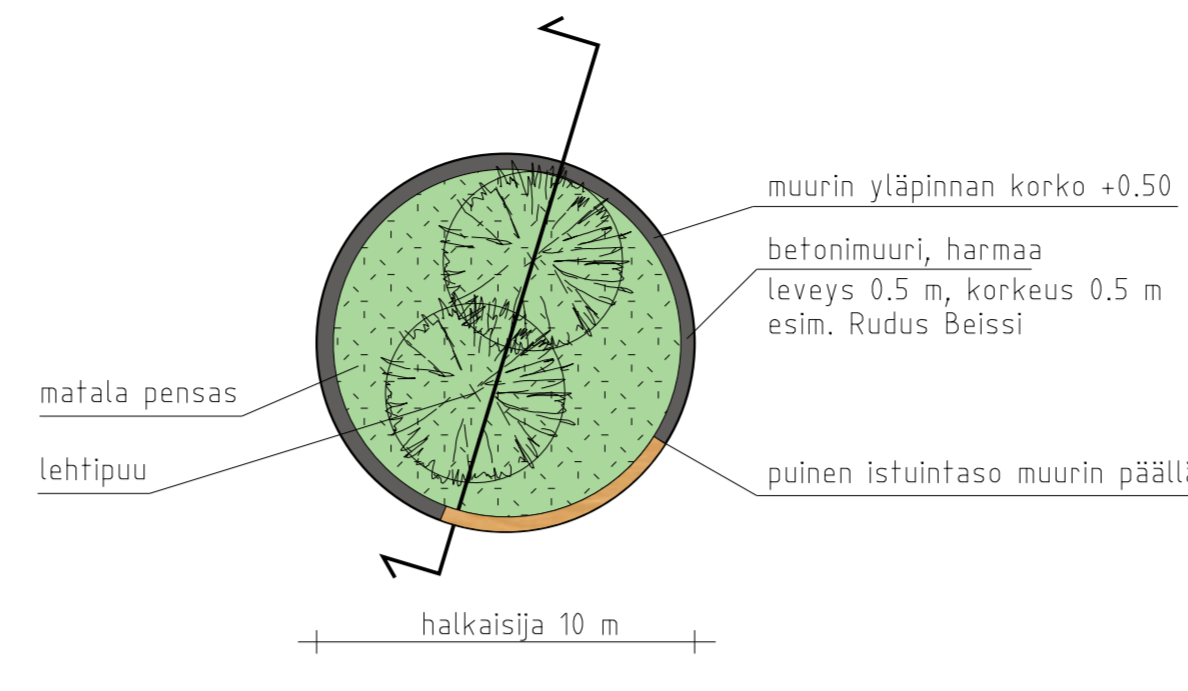

MERKINTÖJEN SELITYS



Leikkaukset esitetty piirustuksessa YS401-1



Suunnitelma-aineisto © Kuopion kaupunki 2021

KORKEUSJÄRJESTELMÄ N2000  
 KOORDINAATTIJÄRJESTELMÄ ETRS-GK27  
 Liite on allekirjoitettu koneellisesti Kuopion kaupungin asianhallintajärjestelmässä.  
 Allekirjoituksen oikeellisuuden voi todentaa kirjasta.

MUUTOSTAVÄENNYS	PÄÄVÄYS	NIMI
Kohde	Piirustuksen sisältö	Mittakaava
<b>AULIS RYTKÖSEN KATU</b>		1:500
<b>AULIKSENAUKIO</b>		1:200
PIIRUSTUSALUE		
YLEISSUUNNITELMA		
Päiväys	Suunn. alue	103
Hyt	Mikko Niskanen	Äs.nro 5107/2022
Tak	Sirpa Nieminen	Projektiiv. nro 0147
Suom.		Piir. nro
Piir.		
Suunn.ala	Työnro	Piirustusnro
<b>RAMBOLL</b>	<b>MAS</b> 1510070997	<b>YS401</b>
Suunnittelija	hyt.	Muutos
Sini Korpinen	Teemu Matilainen	
Reija Pasanen		
suunnittelija	hyt.	tark.
Sini Korpinen	Hanna Hirvonen	Tuula Mikkonen
Reija Pasanen		
		pvm
		30.6.2022