


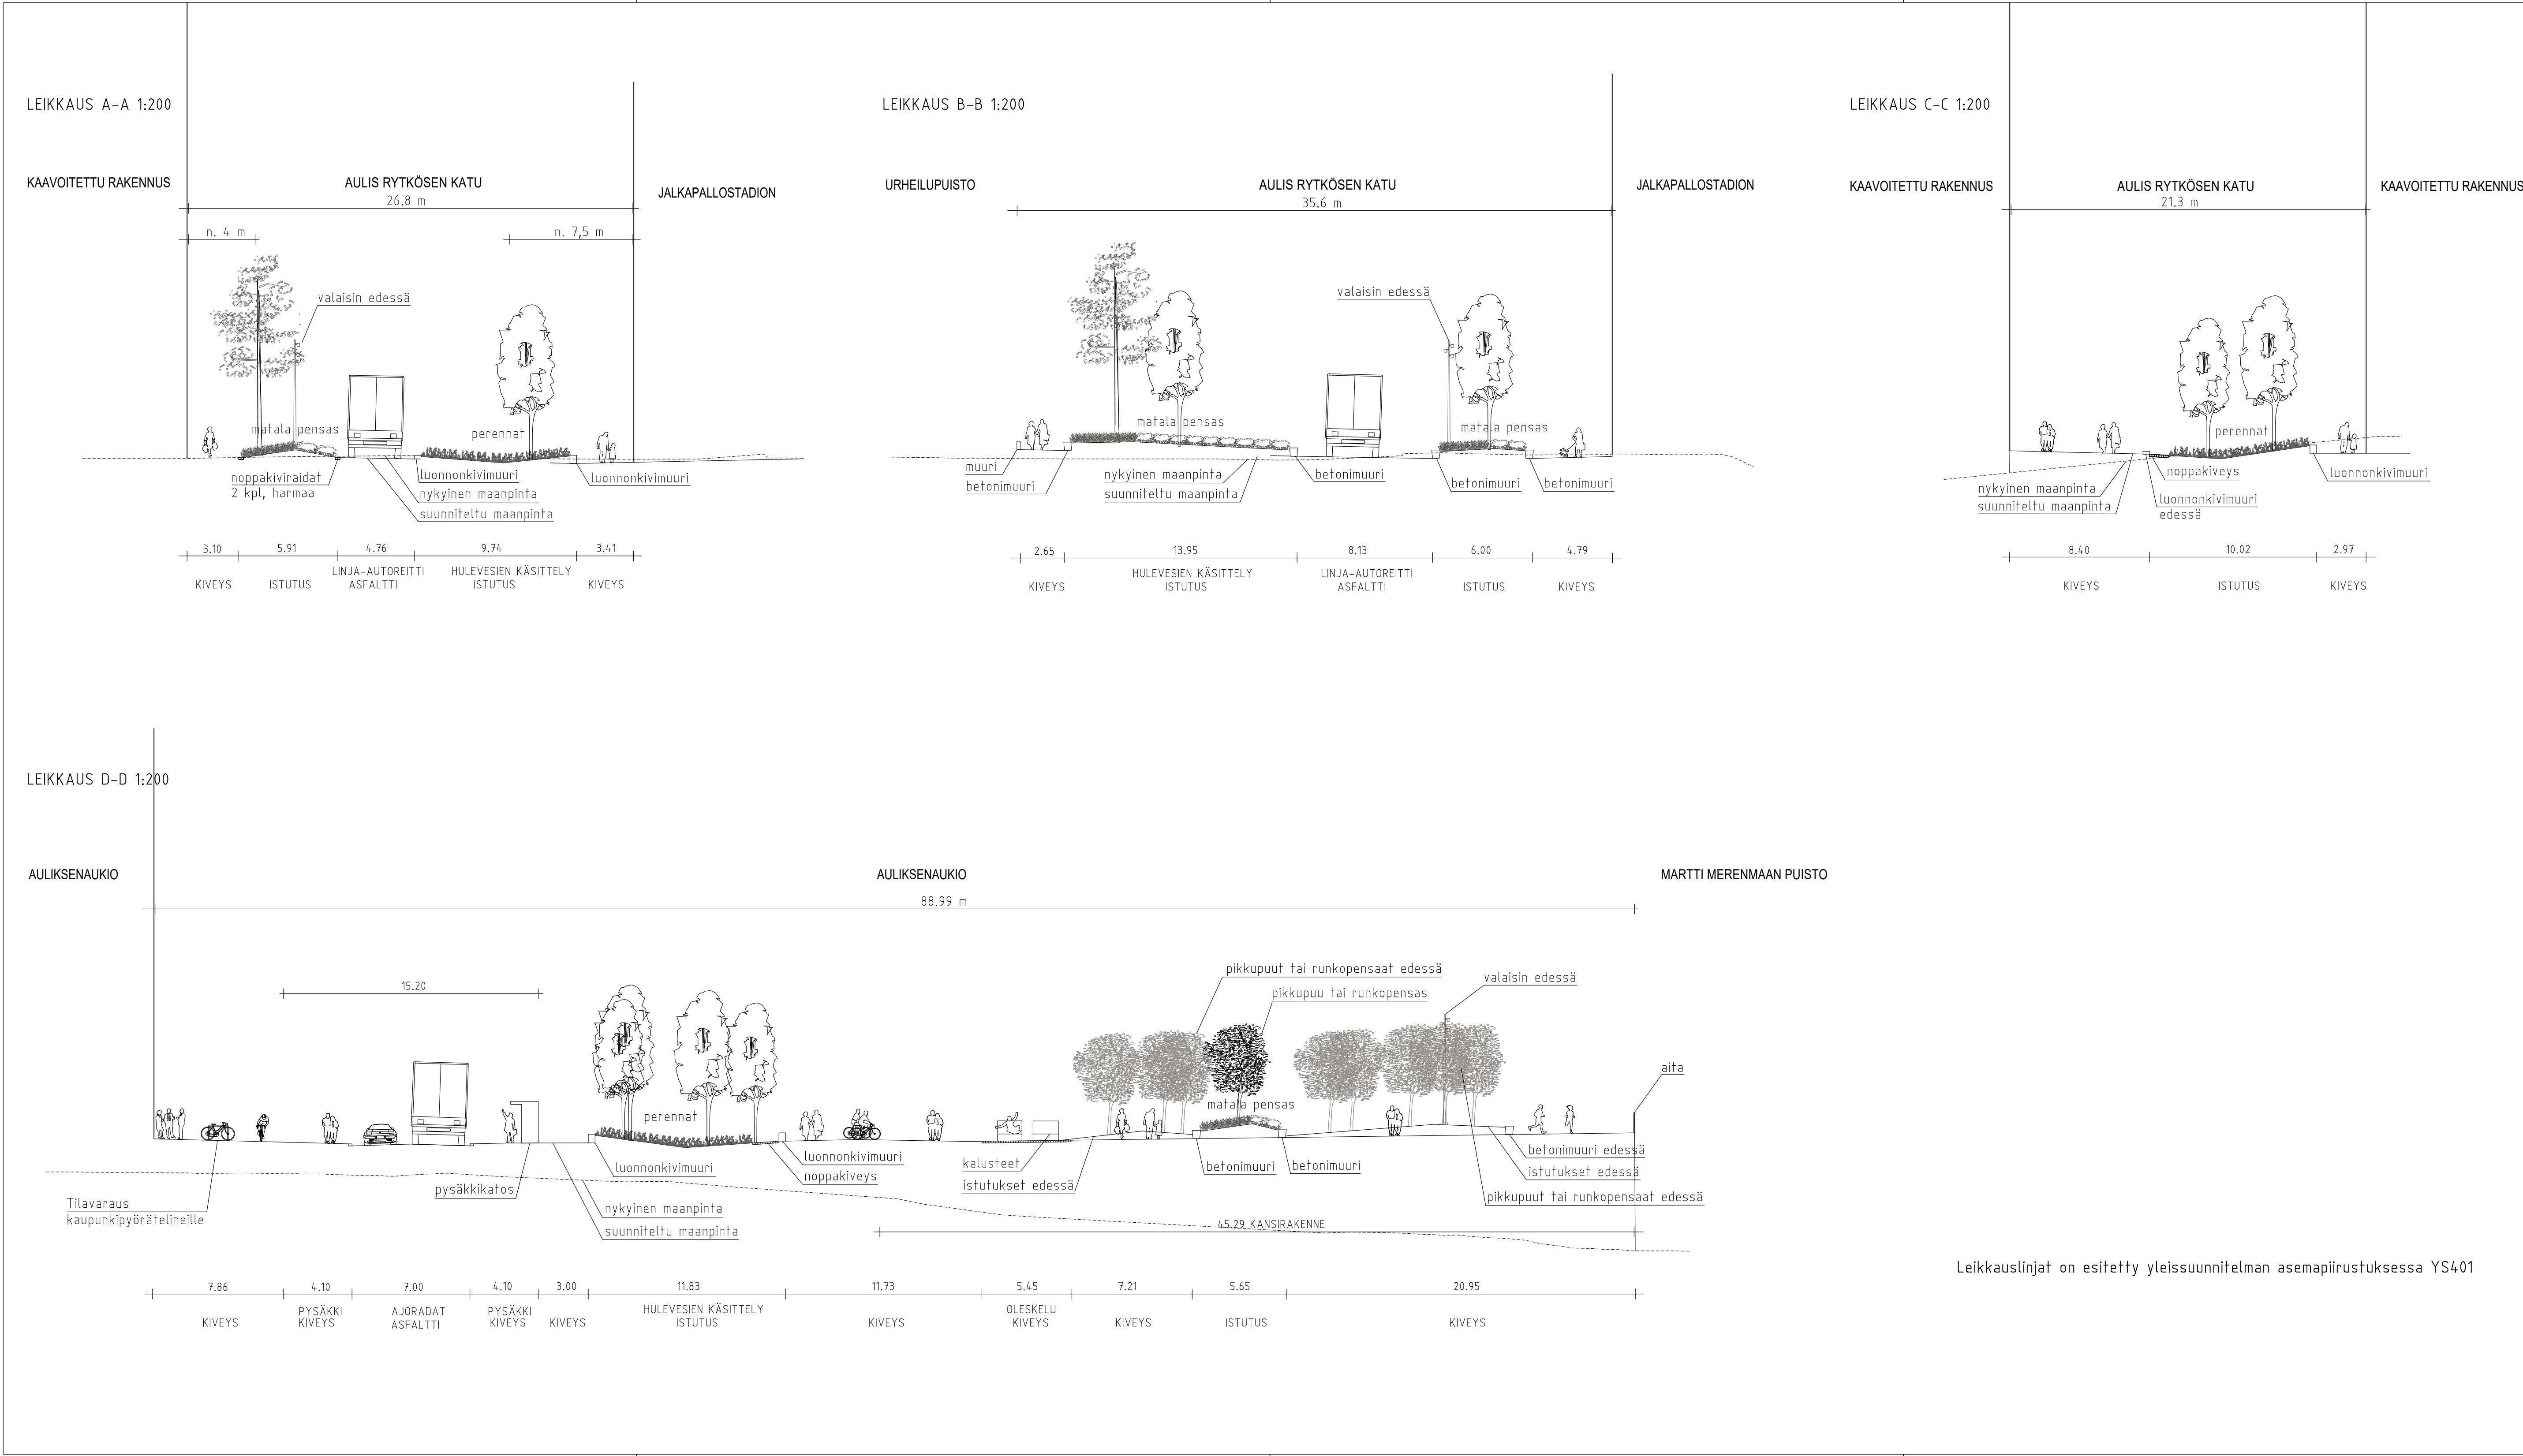

Suunnitelma-aineisto © Kuopion kaupunki 2021

Leikkauslinjat on esitetty yleissuunnitelman asemapiirustuksessa YS401

KORKEUSJÄRJESTELMÄ N2000
KOORDINAATTIJÄRJESTELMÄ ETRS-GK27
Liite on allekirjoitettu koneellisesti Kuopion kaupungin asianhallintajärjestelmässä.
Allekirjoituksen oikeellisuuden voi todentaa kirjaamosta.

MUUTOSTÄYDENNYS		PÄIVÄYS	NIMI
Kohde	Piirustuksen sisältö		Mittakaava
	AULIS RYTKÖSEN KATU AULIKSENAUKIO		LEIKKAUKSET 1:200
	Piirustuslaji YLEISSUUNNITELMA		
	Päiväys		Suunn. alue 103
KUOPIO KAUPUNKISUUNNITTELUPALVELUT PL 1097 (SUOKATU 42), 70111 KUOPIO (017)182 111, www.kuopio.fi	Hyv. Mikko Niskanen		As.nro 5107/2022
	Tark. Sirpa Nieminen		Projektinro 0147
	Suunn.		Piir. nro
	Piir.		
	Suunn.ala		Piirustusnro
	MAS 1510070997		YS401-1
hyv. Teemu Matilainen		Muutos	
Suunnittelija Sini Korpinen Reija Pasanen	piirt. Hanna Hirvonen	tark. Tuula Mikkonen	pvm 30.6.2022